
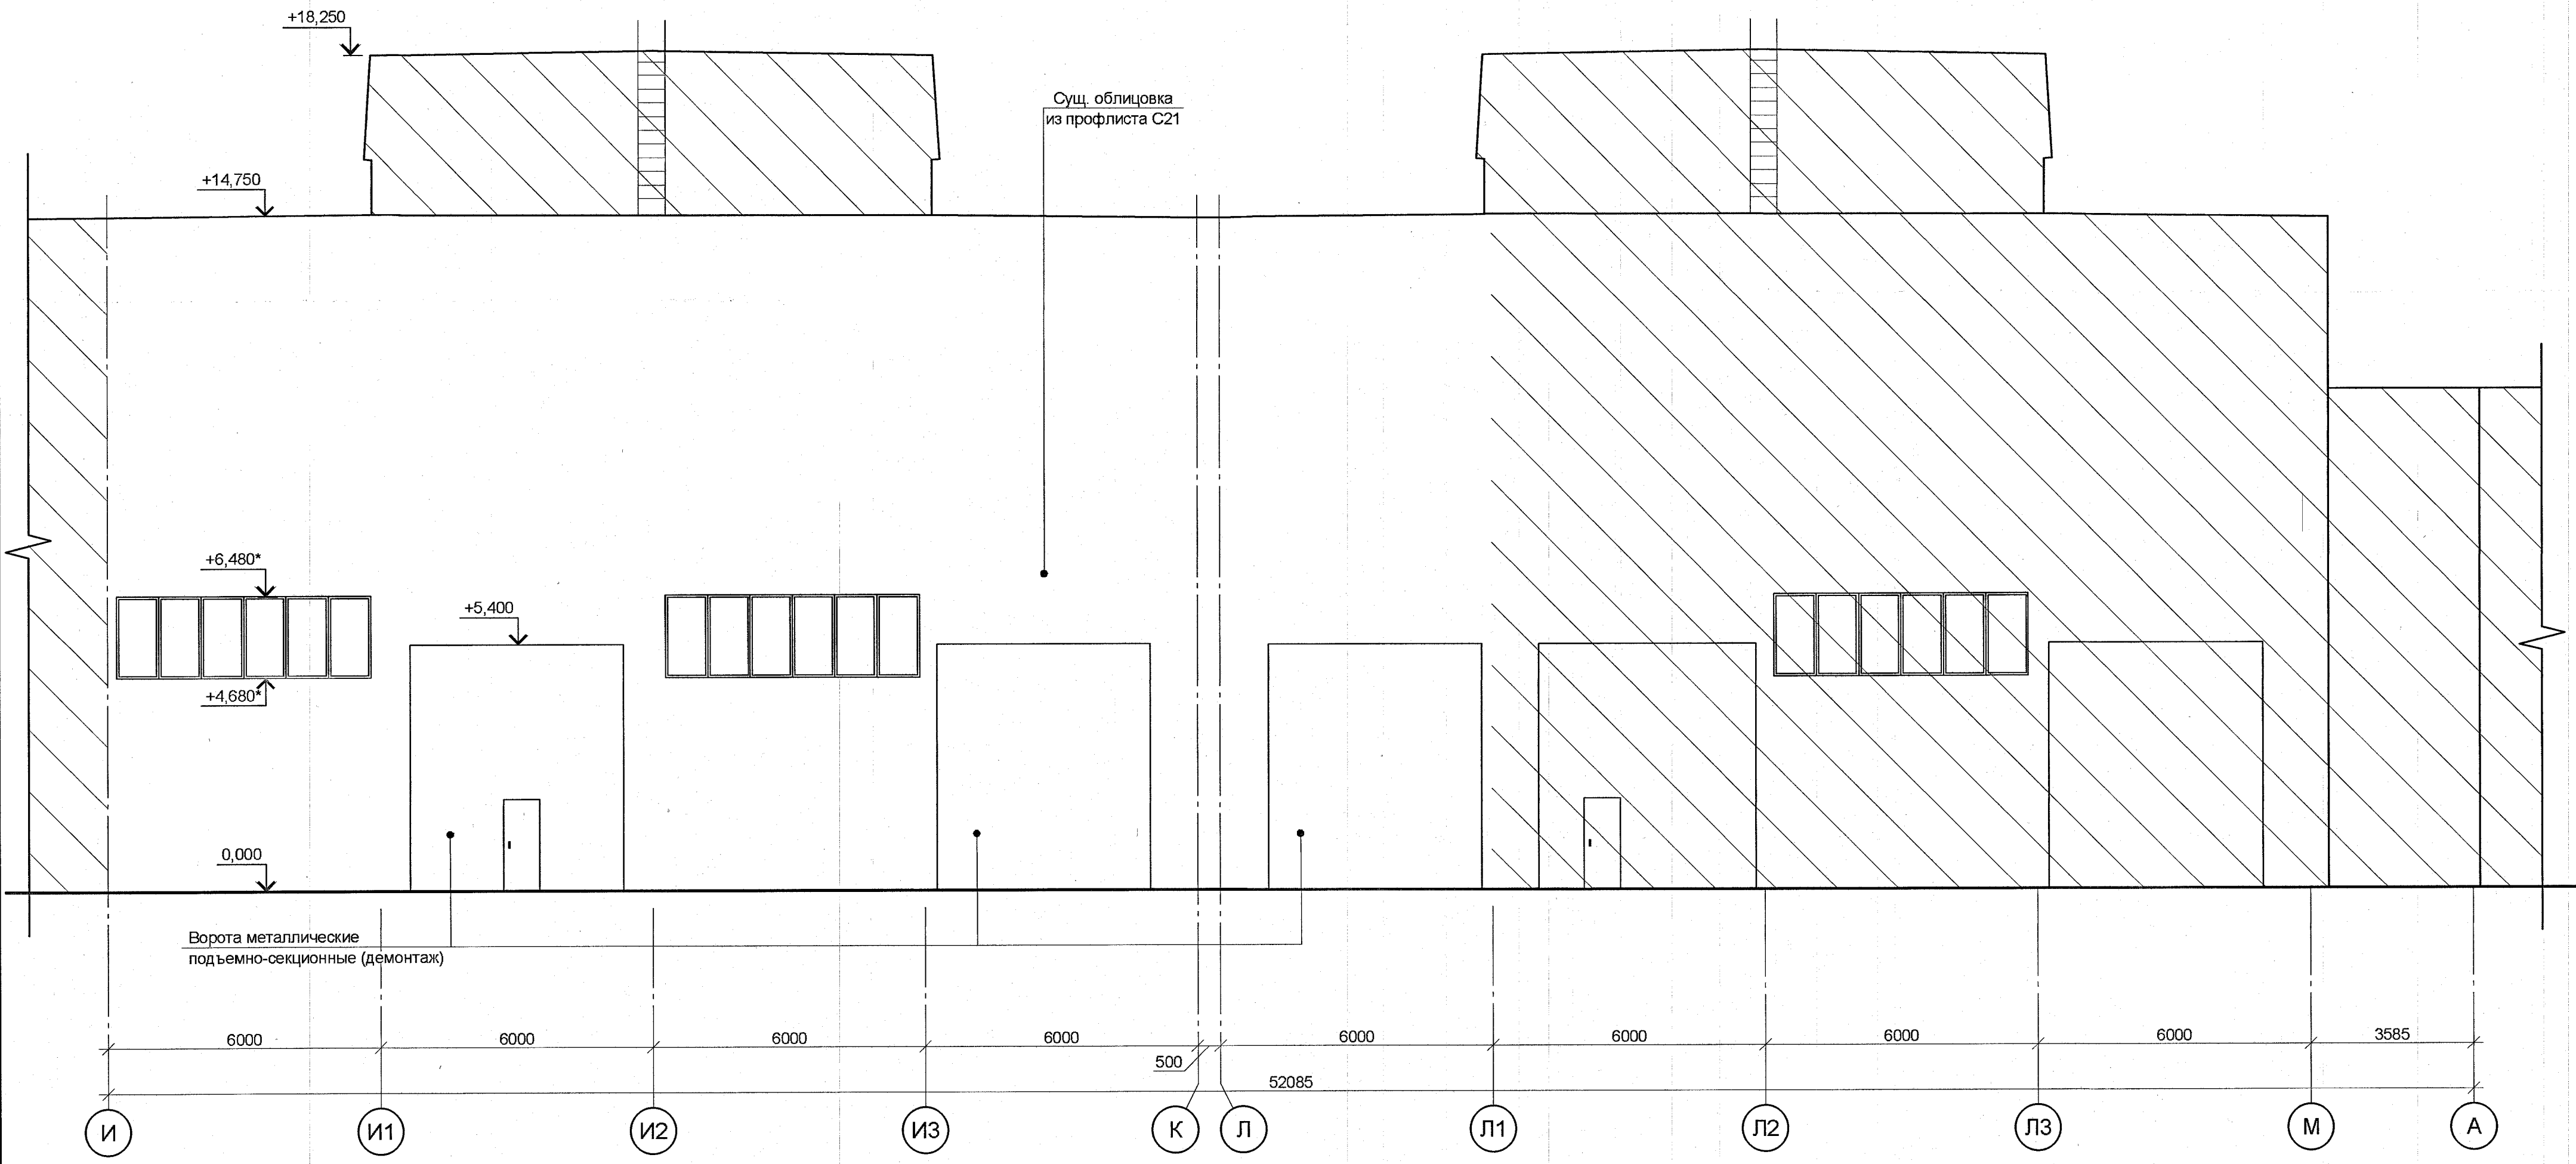


Фасад И-А (существующее положение)

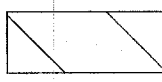

 - Участок, не входящий в этап

1. Общие указания см. лист 1.

ПОДЛИННИК
В АО "ИПРОМАШПРОМ"

Согласовано
Изм. № подл. 2023. 60/ 3
Подп. и дата 28.04.2023
Взам. инв. №

						1727-1/9-52-AC2				
						АО "МЕТРОВАГОНМАШ"				
Изм.	Кол. уч.	Лист	№ док.	Подп.	Дата					
Разработал	Зубарев				28.04.23	«Реконструкция цеха № 417 под размещение испытательного центра» расположенного по адресу: Московская область, г.о. Мытищи, ул. Колонцова, 4» (1-й этап)		Стадия	Лист	Листов
Проверил	Степанова				28.04.23			Р	3	
ГАП	Степанова				28.04.23					
Н.контр.	Степанова				28.04.23	Фасад И-А (существующее положение)		АО «ИПРОМАШПРОМ» АСО		
Рук. АСО	Степанов				28.04.23					