
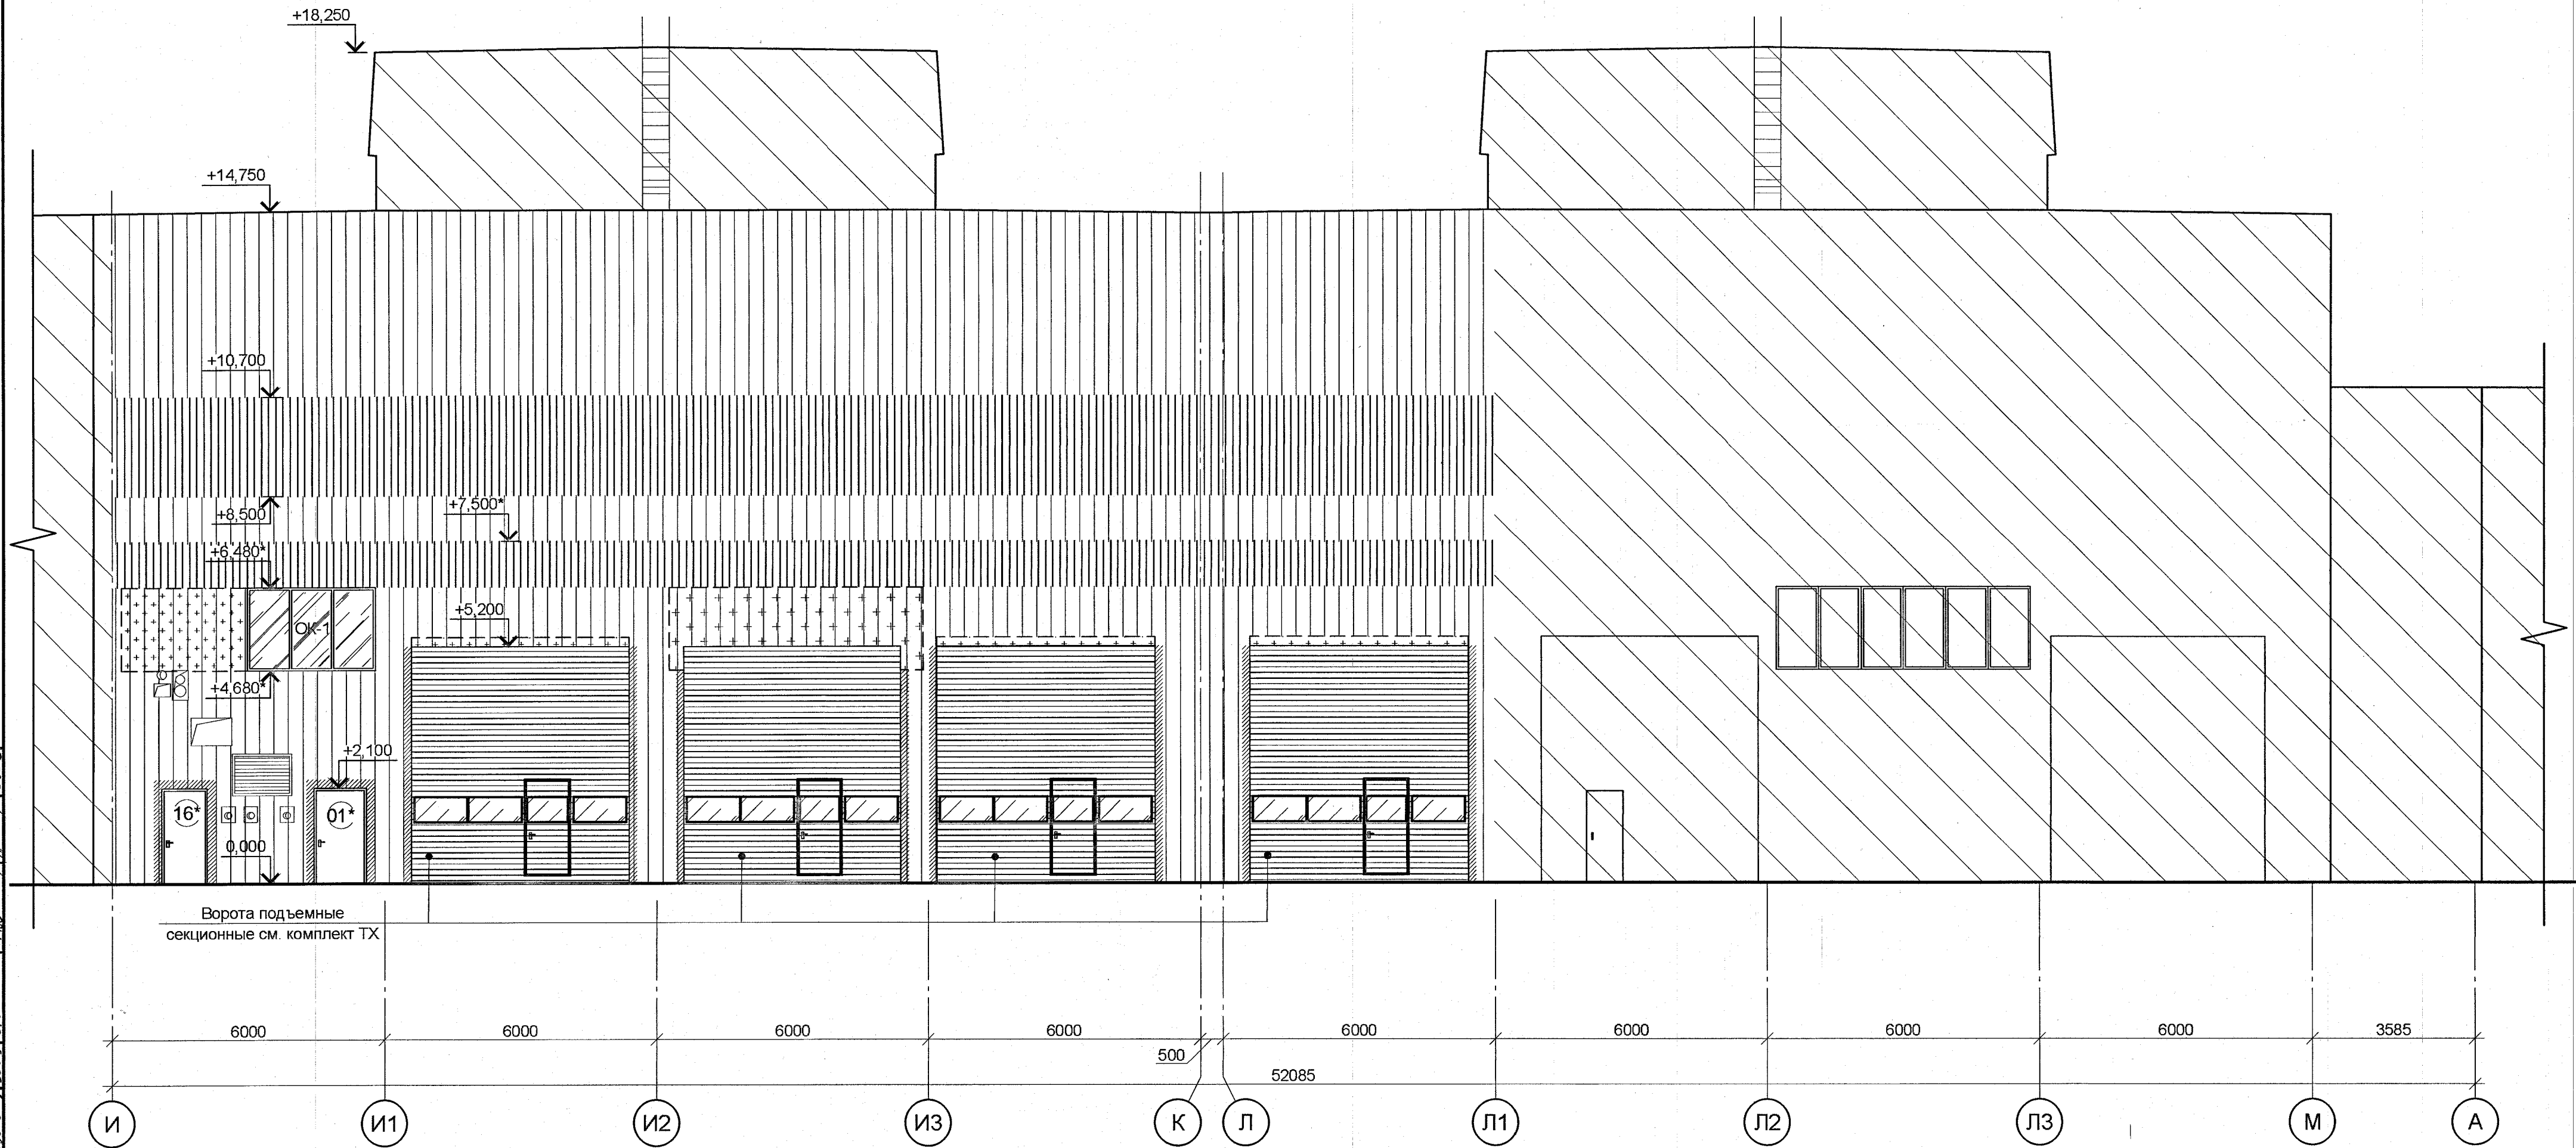
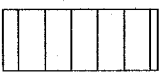
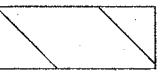
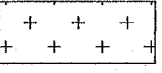
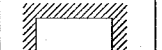


Фасад И-А после реконструкции

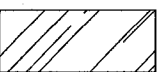

Условные обозначения:

-  - Участок, облицовки профлистом С21 RAL 9016 или аналог
-  - Участок, облицовки профлистом С21 RAL 3028 или аналог
-  - Марка двери
-  - Марка окна
-  - Участок, не входящий в этап
-  - Участок, заделки отверстий
-  - Участок, пробивки проема
-  - Светопрозрачное заполнение проемов

- Общие указания см. лист 1.
- Спецификацию изделий и материалов см. лист 7
- Эскизы оконных блоков см. лист 7
- Двери обозначенные /1/ дополнительно укомплектовать устройствами самозакрывания (доводчиками)

ПОДЛИННИК
В АО "ИПРОМАШПРОМ"

						1727-1/9-52-AC2			
						АО "МЕТРОВАГОНМАШ"			
Изм.	Кол. уч.	Лист	№ док.	Подп.	Дата	«Реконструкция цеха № 417 под размещение испытательного центра» расположенного по адресу: Московская область, г.о. Мытищи, ул. Колонцова, 4» (1-й этап)	Стадия	Лист	Листов
Разработал	Зубарев				28.04.23		Р	4	
Проверил	Степанова				28.04.23				
ГАП	Степанова				28.04.23				
Н.контр.	Степанова				28.04.23	Фасад И-А после реконструкции	АО «ИПРОМАШПРОМ» АСО		
Рук. АСО	Степанов				28.04.23				