
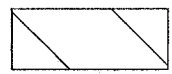


Согласовано
Изм. № подл. Подп. и дата
2023. 01. 28. 04. 2023

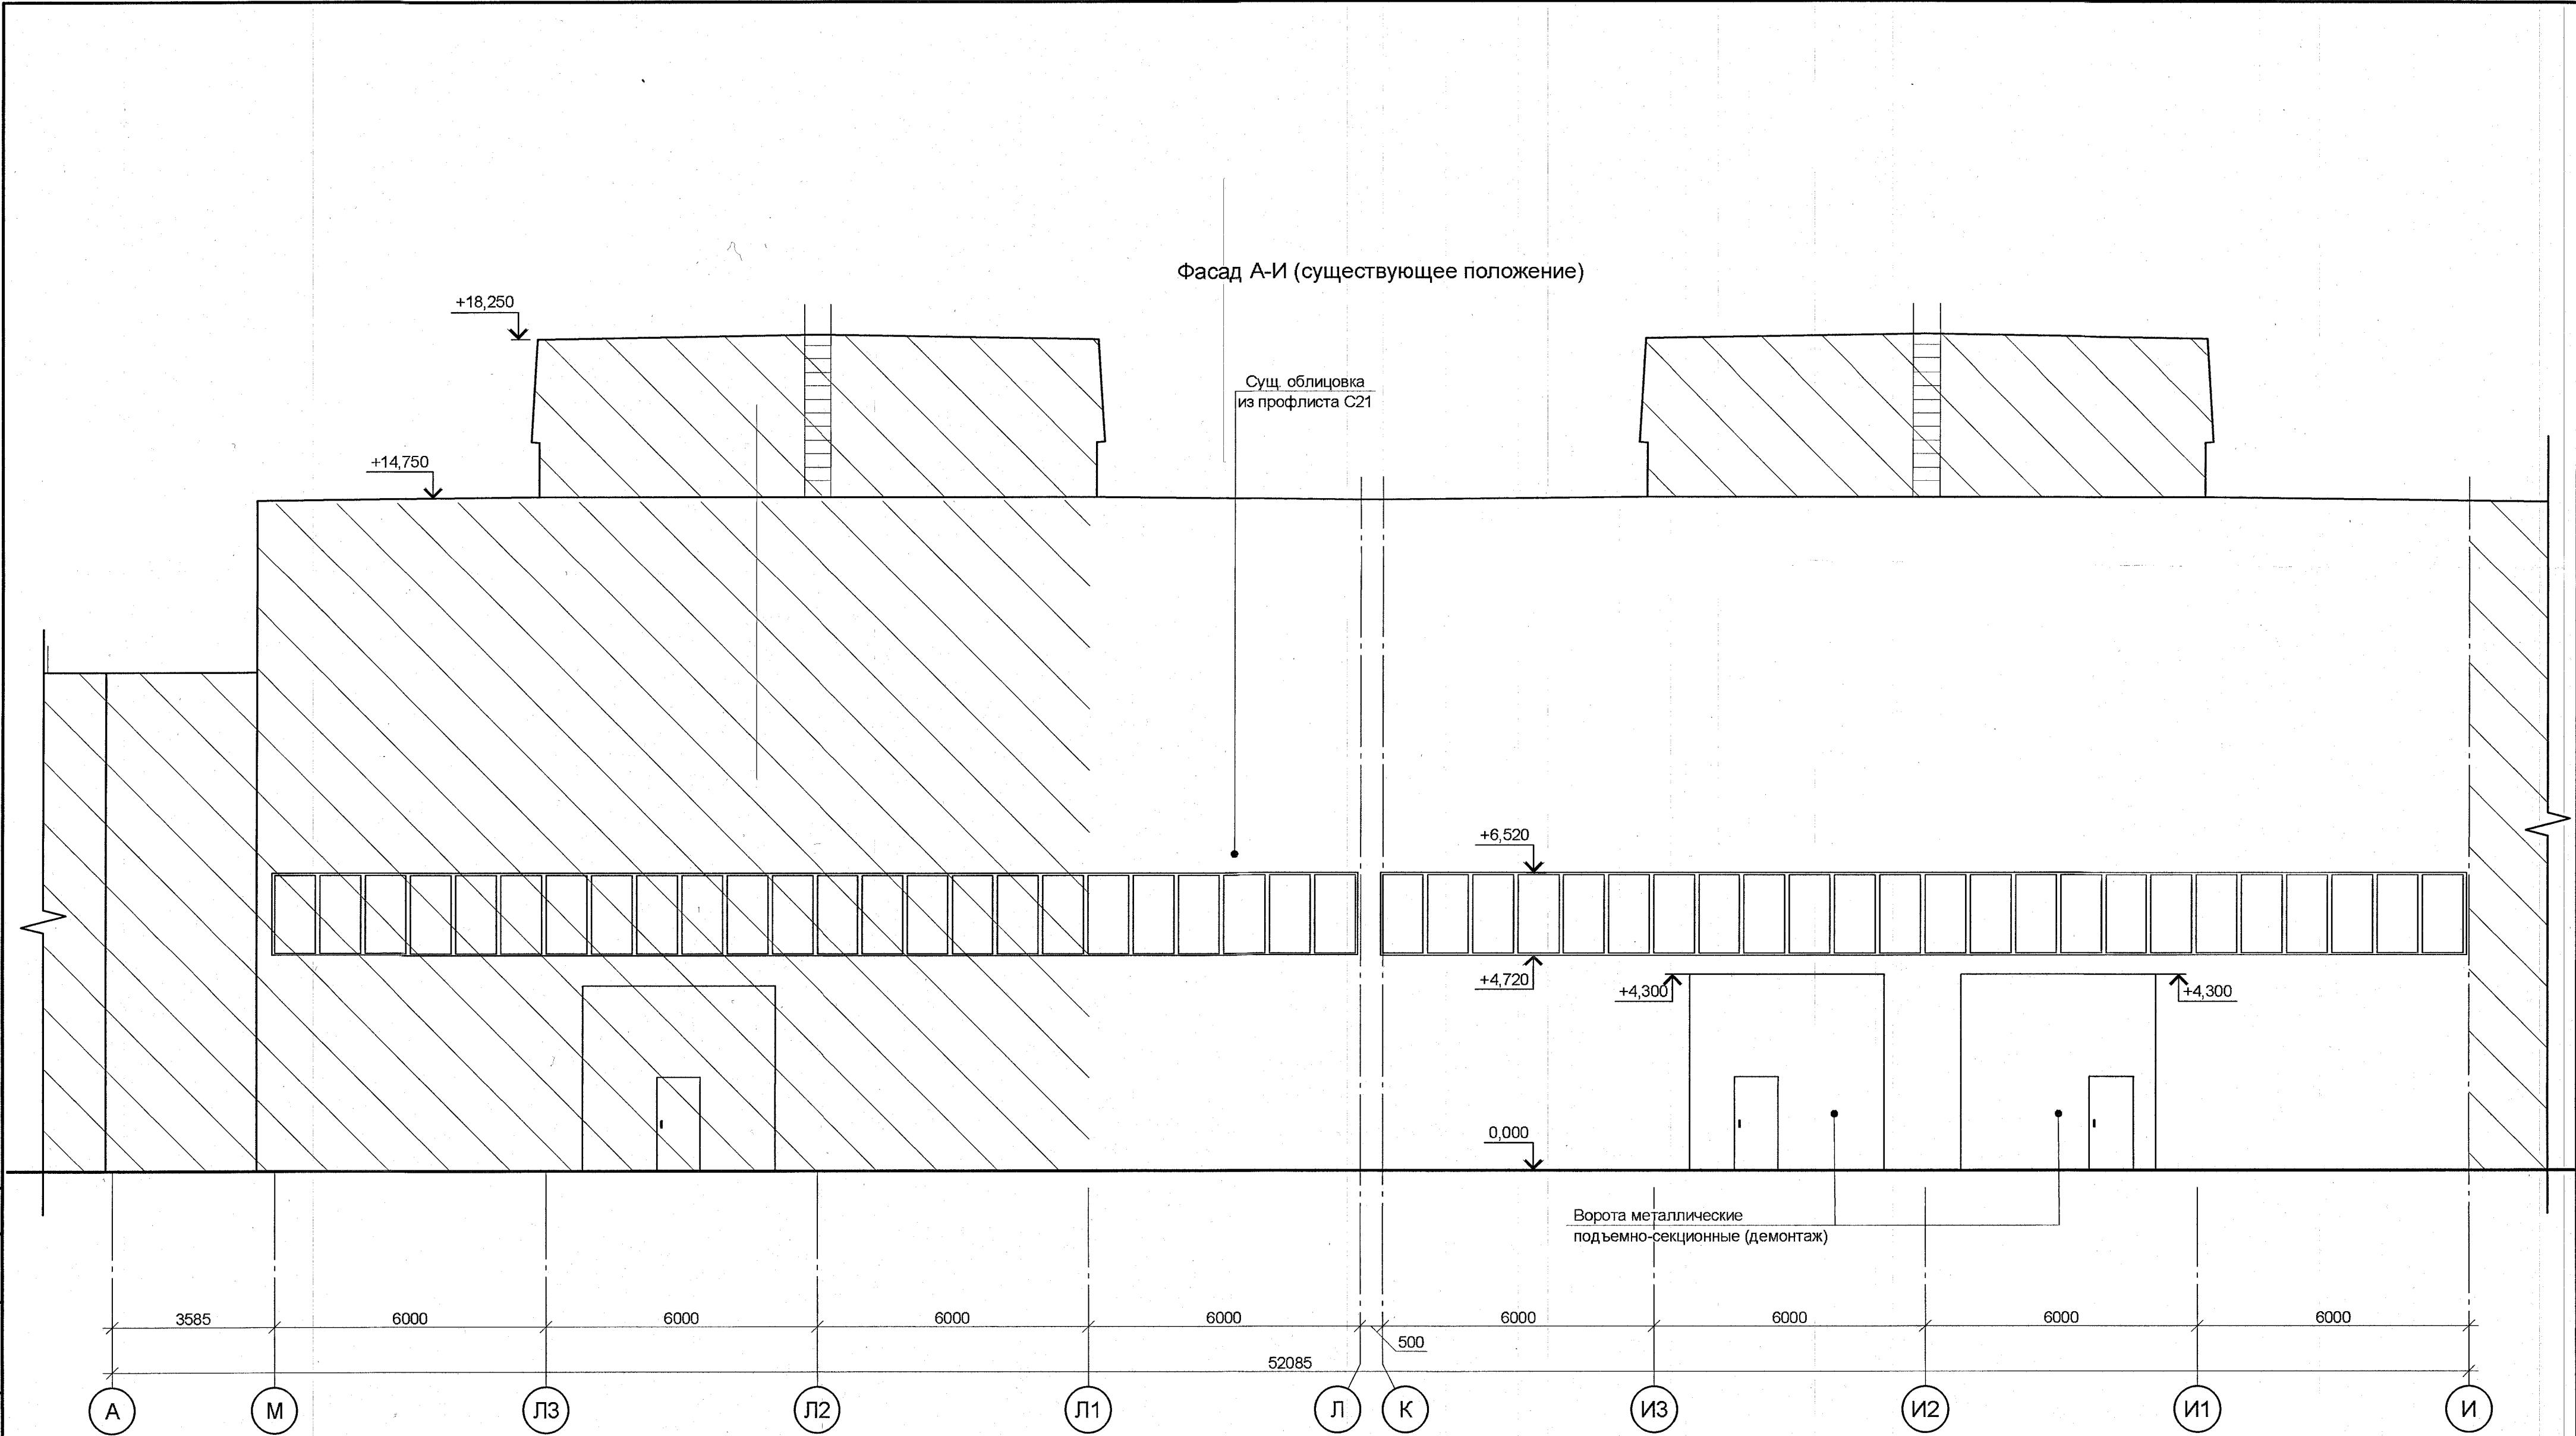

Условные обозначения:
- Участок, не входящий в этап

1. Общие указания см. лист 1.

ПОДЛИННИК
В АО "ИПРОМАШПРОМ"

						1727-1/9-52-AC2					
						АО "МЕТРОВАГОНМАШ"					
Изм.	Кол. уч.	Лист	№ док.	Подп.	Дата	«Реконструкция цеха № 417 под размещение испытательного центра» расположенного по адресу: Московская область, г.о. Мытищи, ул. Колонцова, 4» (1-й этап)			Стадия	Лист	Листов
Разработал	Зубарев	Зуб	28.04.23						Р	5	
Проверил	Степанова	Сте	28.04.23								
ГАП	Степанова	Сте	28.04.23								
Н.контр.	Степанова	Сте	28.04.23			Фасад А-И (существующее положение)			АО «ИПРОМАШПРОМ» АСО		
Рук. АСО	Степанов	Сте	28.04.23								