
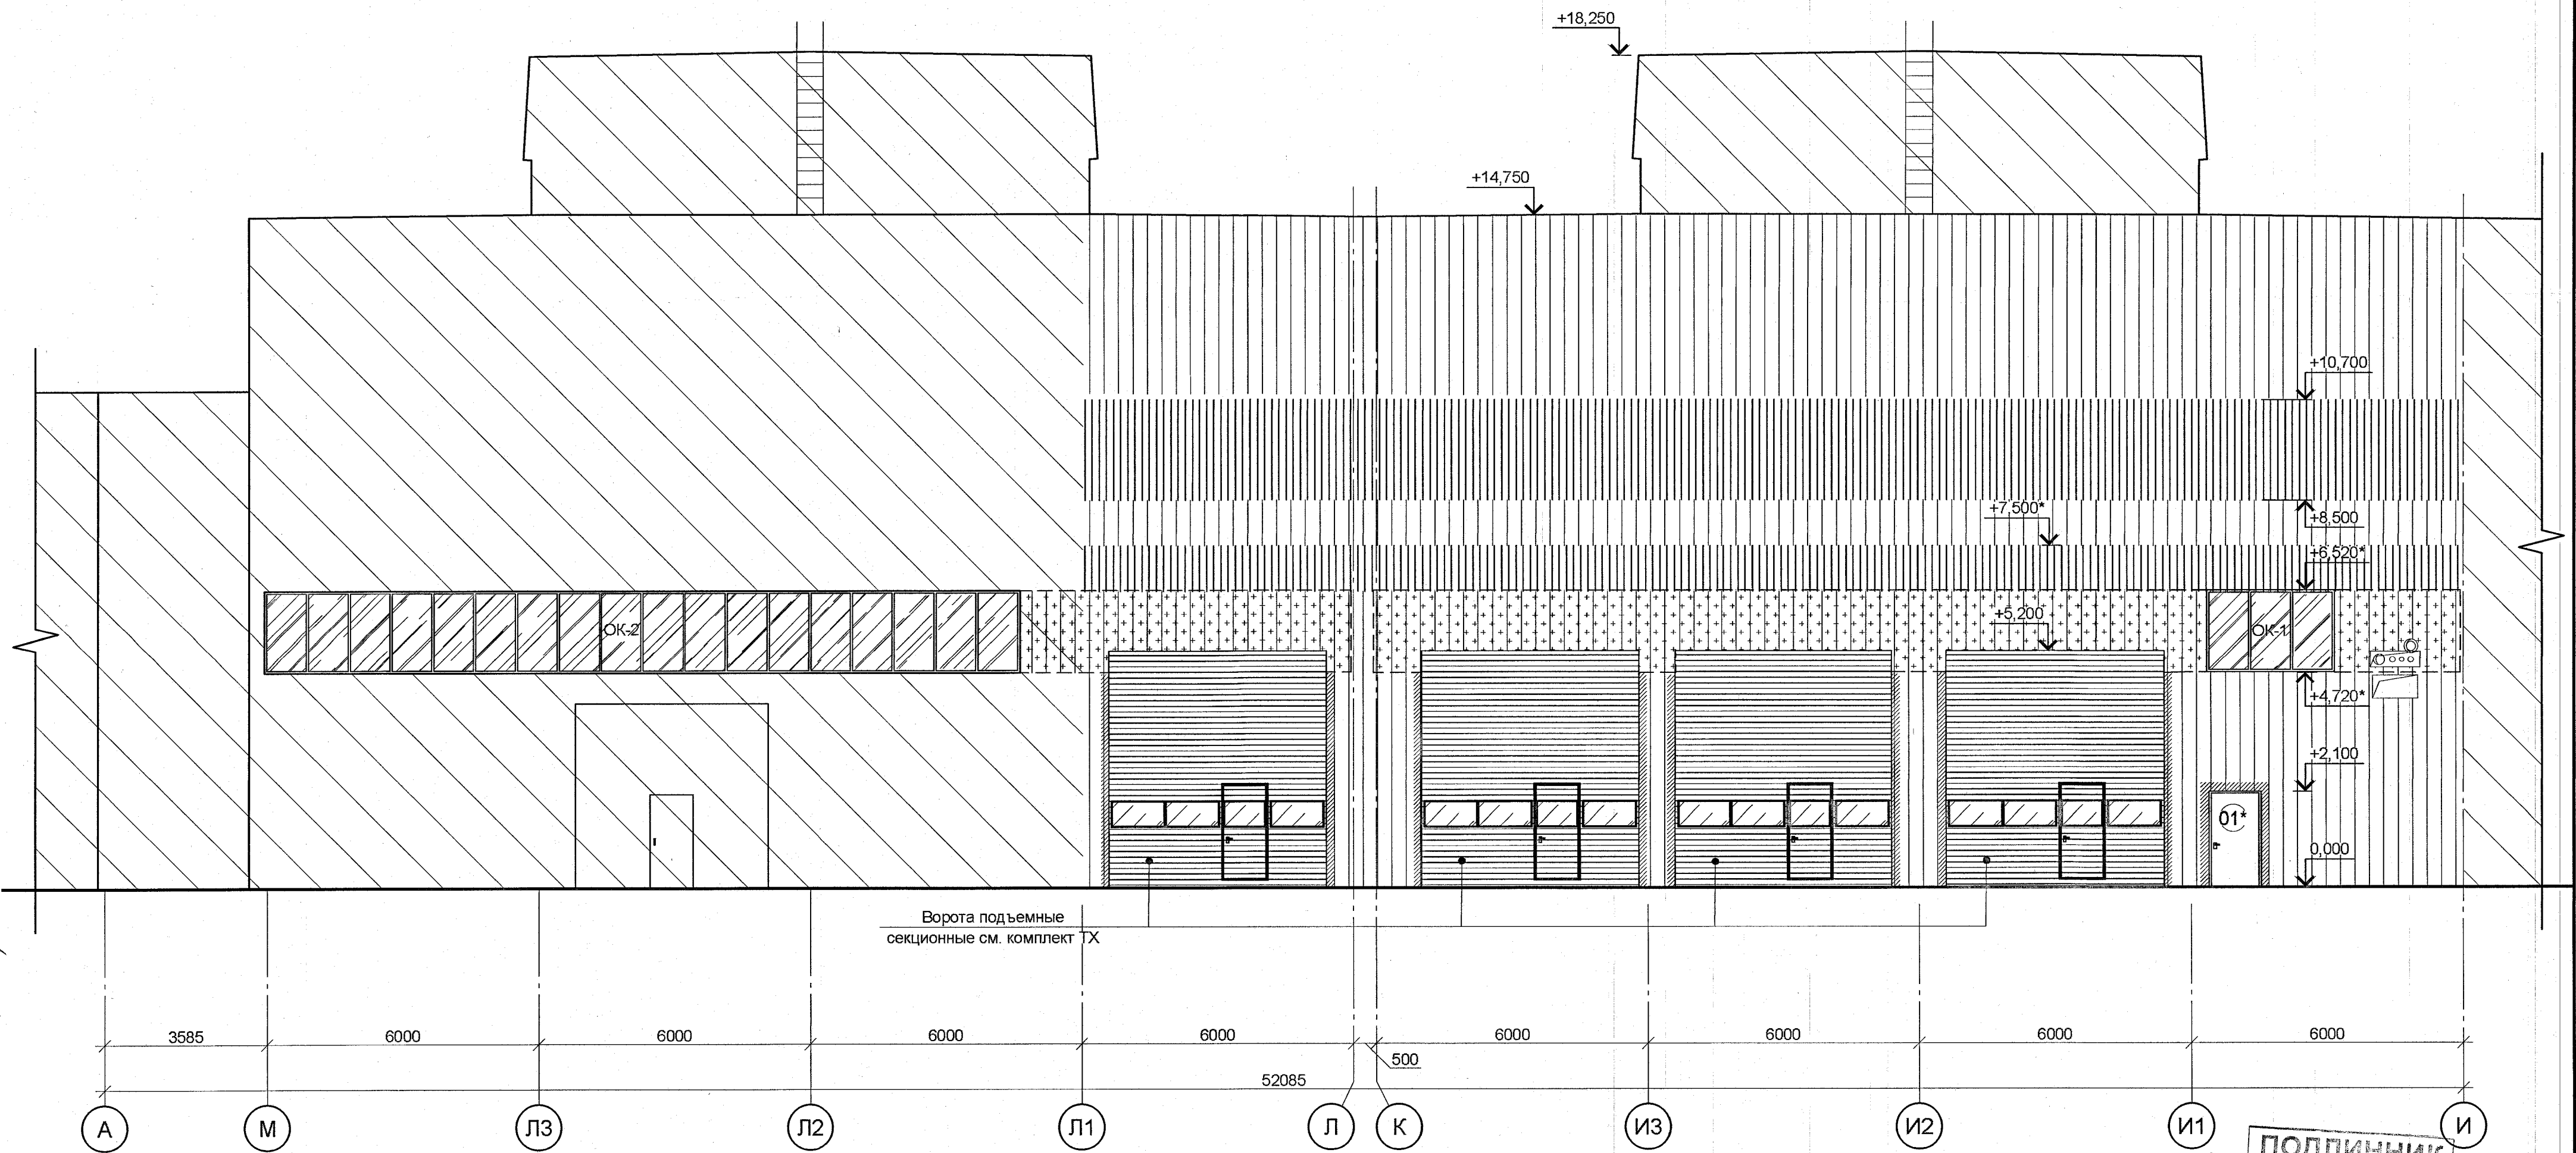
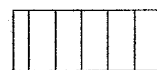
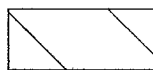
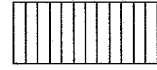
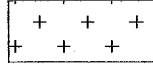


Фасад А-И после реконструкции

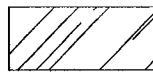

Условные обозначения:

- | | | | |
|--|---|---|--------------------------------------|
|  | - Участок, облицовки профлистом C21 RAL 9016 или аналог |  | - Участок, не входящий в этап |
|  | - Участок, облицовки профлистом C21 RAL 3028 или аналог |  | - Участок, заделки отверстий |
|  | - Марка двери |  | - Участок, пробивки проема |
| OK-1 | - Марка окна |  | - Светопрозрачное заполнение проемов |
| | |  | - Марка двери |
| | | OK-1 | - Марка окна |

1. Общие указания см. лист 1.
2. Спецификация изделий и материалов см. лист 7
3. Эскизы оконных блоков см. лист 7
4. Двери обозначенные ^{1/} дополнительно укомплектовать устройствами самозакрывания (доводчиками)

						1727-1/9-52-АС2			
						АО "МЕТРОВАГОНМАШ"			
Изм.	Кол. уч.	Лист	№ док.	Подп.	Дата	«Реконструкция цеха № 417 под размещение испытательного центра» расположенного по адресу: Московская область, г.о. Мытищи, ул. Колонцова, 4» (1-й этап)	Стадия	Лист	Листов
Разработал	Зубарев			<i>Зуб</i>	28.04.23		Р	6	
Проверил	Степанова			<i>С</i>	28.04.23				
ГАП	Степанова			<i>С</i>	28.04.23				
Н.контр.	Степанова			<i>С</i>	28.04.23	Фасад А-И после реконструкции	АО «ИПРОМАШПРОМ» АСО		
Рук. АСО	Степанов			<i>С</i>	28.04.23				