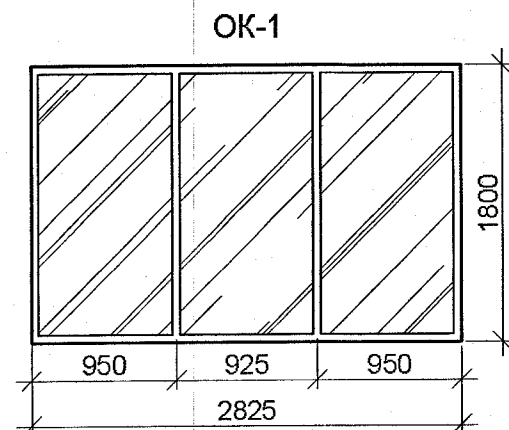


Спецификация изделий и материалов (начало)

Поз.	Обозначение	Наименование	Кол.	Масса, ед., кг	Примечание
Двери и ворота					
1	ГОСТ 31173-2016	ДСН А Оп Пр Н П2лс М3 О 2100х1200	2		
16	ГОСТ 31173-2016	ДСН А Оп Пр Н П2лс М3 О 2100х1000	1		
		Доводчики для дверей	3	1	шт.
Окна					
OK-1	ГОСТ 30674-99	Оконный блок из ПВХ профилей 2825х1800(н). Заполнение - двухкамерный стеклопакет. Без открывания.	2		шт.
OK-2	ГОСТ 30674-99	Оконный блок из ПВХ профилей 16700х1800(н). Заполнение - двухкамерный стеклопакет. Без открывания.	1		шт.
Наружные стены					
	ГОСТ 530-2012	Кладка из кирпича КР-р-по 250х120х65/1НФ/100/2,0/25 на растворе М50 с армированием каждые 5 рядов кладки сеткой 4Вр1 с ячейкой 100х100 (толщ. 250мм, высотой 6520 мм)	92,2		м²
	ГОСТ 530-2012	Кладка из кирпича КР-р-по 250х120х65/1НФ/100/2,0/25 на растворе М50 с армированием каждые 5 рядов кладки сеткой 4Вр1 с ячейкой 100х100 (толщ. 250мм, высотой 6480 мм)	87,8		м²
		Облицовка из профлиста С21 по типу существующего на системе каркаса из оцинкованной стали (RAL 9016 или аналог)	508,7		м²
		Облицовка из профлиста С21 по типу существующего на системе каркаса из оцинкованной стали (RAL 3028 или аналог)	192,2		м²
	СТО 72746455-3.2.1-2018	Техновент Стандарт у=80кг/м² - 100 мм	700,9		м²
Перекрытия					
ПР1		Перекрышка металлическая составная, L=1500мм	3	33,75	
ПР2		Перекрышка металлическая составная, L=1700мм	4	38,46	
ПР3		Перекрышка металлическая составная, L=1250мм	1	28,35	
	ГОСТ Р 57837-2017	Двутавр 25Б2, L м.п.	48	29,6	м.п.
		Сетка штукатурная ЦПВС	9,4		м²
Гильзы					
Г1	ГОСТ 10704-91	Тр. Ø159х3,2, L = 300 мм	3	3,69	о. +1,500 вк
	ГОСТ 103-2006	-300х4, L=350 мм	6	0,330	

Спецификация изделий и материалов (окончание)

Поз.	Обозначение	Наименование	Кол.	Масса, ед., кг	Примечание
Отмостка					
	ГОСТ 9128-2013	Асфальтобетон мелкозернистый - 50 мм	63,0		м²
		Бетонная подготовка В12,5, F100, W4, армированная металлической сеткой 5Вр1 100х100мм по уклону - min 100мм	63,0		м²
	СТО 72746455-3.3.1-2012	Утеплитель XPS ТЕХНОНИКОЛЬ CARBON ECO - 100мм	63,0		м²
	СТО 72746455-3.1.11-2015	Гидроизоляция ТЕХНОЭЛАСТ ТЕРРА - 5 мм	63,0		м²
	ТУ 5775-011-17925162-2003	Грунтовка праймером битумным ТехноНИКОЛЬ №01	63,0		м²
		Бетонная подготовка В 7,5 - 50 мм	63,0		м²
		Щебень, утрамбованный в грунт - 50 мм	63,0		м²
		Уплотнительный жгут "Вилатерм-С" Ø40	63,0		м.п.
Демонтаж					
		Окна из ПВХ профиля	20,2		м²
		Ворота металлические подъемно-секционные	62,4		м²
		Демонтаж кирпичных стен (толщина 510 мм)	61,0		м³
		Демонтаж ж/б панелей (толщина 250 мм)	29,7		м³
		Демонтаж металлических конструкций фахверка сущ. ворот	4,3		т

Спецификация элементов перекрытий

Поз.	Обозначение	Наименование	Кол.	Масса, ед., кг	Примечание
ПР1					
	ГОСТ 8509-93	L90x8 L=1500мм	2	16,4	
	ГОСТ 103-2006	-40x4, L=250 мм	3	0,314	шаг 500 мм
ПР2					
	ГОСТ 8509-93	L90x8 L=1700мм	2	18,6	
	ГОСТ 103-2006	-40x4, L=250 мм	4	0,314	шаг 500 мм
ПР3					
	ГОСТ 8509-93	L90x8 L=1250мм	2	13,7	
	ГОСТ 103-2006	-40x4, L=250 мм	3	0,314	шаг 500 мм

Ведомость перемычек

Марка	Схема сечения
ПР1	
ПР2	
ПР3	

ПОДЛИННИК
В АО "ИПРОМАШПРОМ"

1. Общие указания см. лист 1.

						1727-1/9-52-АС2					
						АО "МЕТРОВАГОНМАШ"					
Изм.	Кол. уч.	Лист	№ док.	Подп.	Дата	«Реконструкция цеха № 417 под размещение испытательного центра» расположенного по адресу: Московская область, г.о. Мытищи, ул. Колонцова, 4» (1-й этап)			Стадия	Лист	Листов
Разработал	Зубарев			<i>Зубарев</i>	28.04.23				Р	7	
Проверил	Степанова			<i>Степанова</i>	28.04.23						
ГАП	Степанова			<i>Степанова</i>	28.04.23						
Н.контр.	Степанова			<i>Степанова</i>	28.04.23	Эскизы витражей. Спецификация изделий и материалов. Спецификация элементов перемычек. Ведомость перемычек			АО «ИПРОМАШПРОМ» АСО		
Рук. АСО	Степанов			<i>Степанов</i>	28.04.23						