
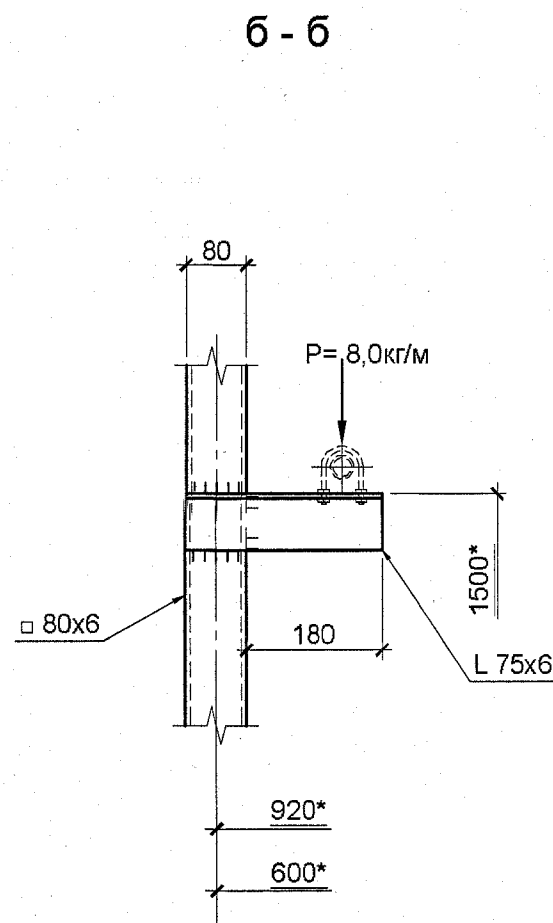
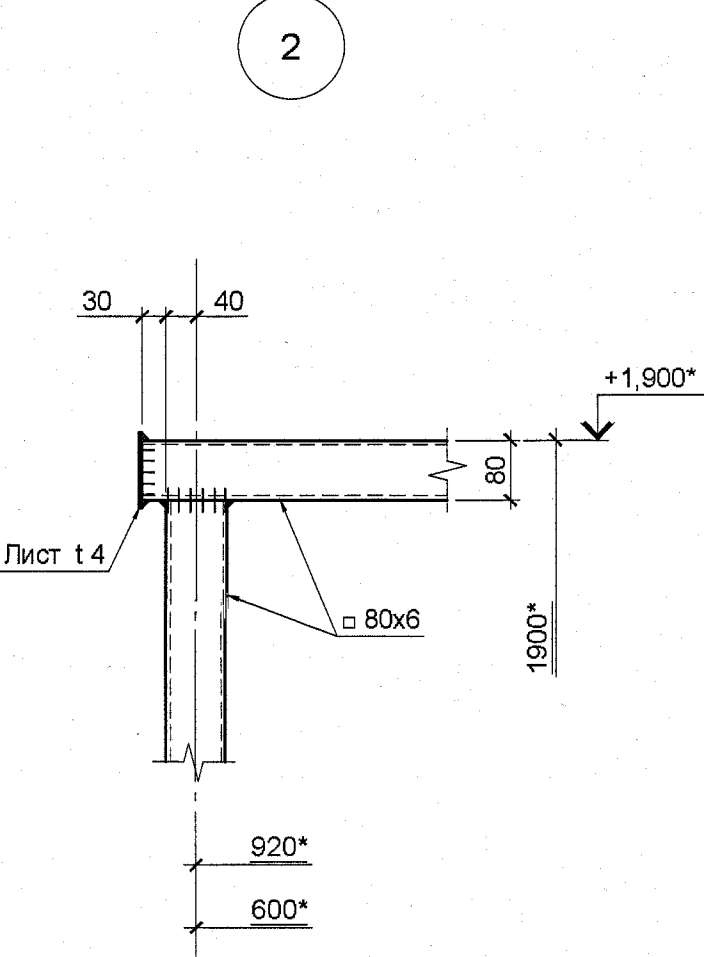
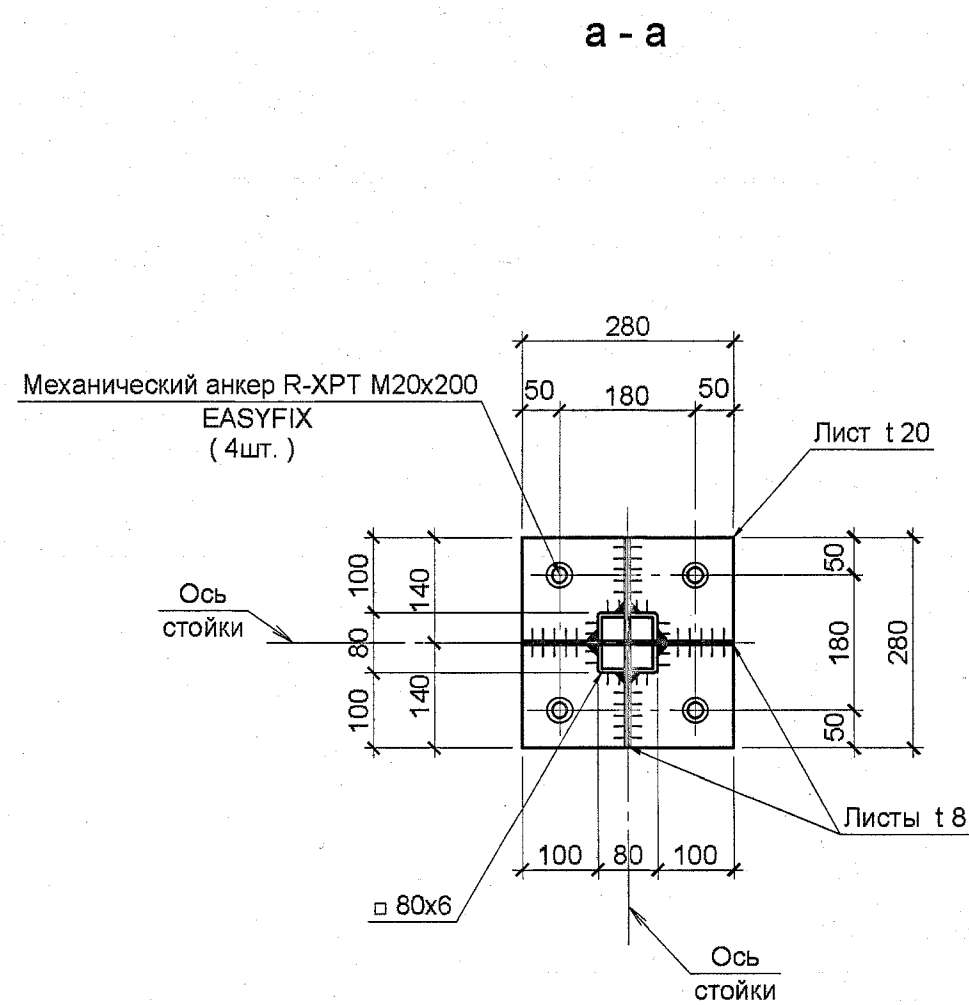
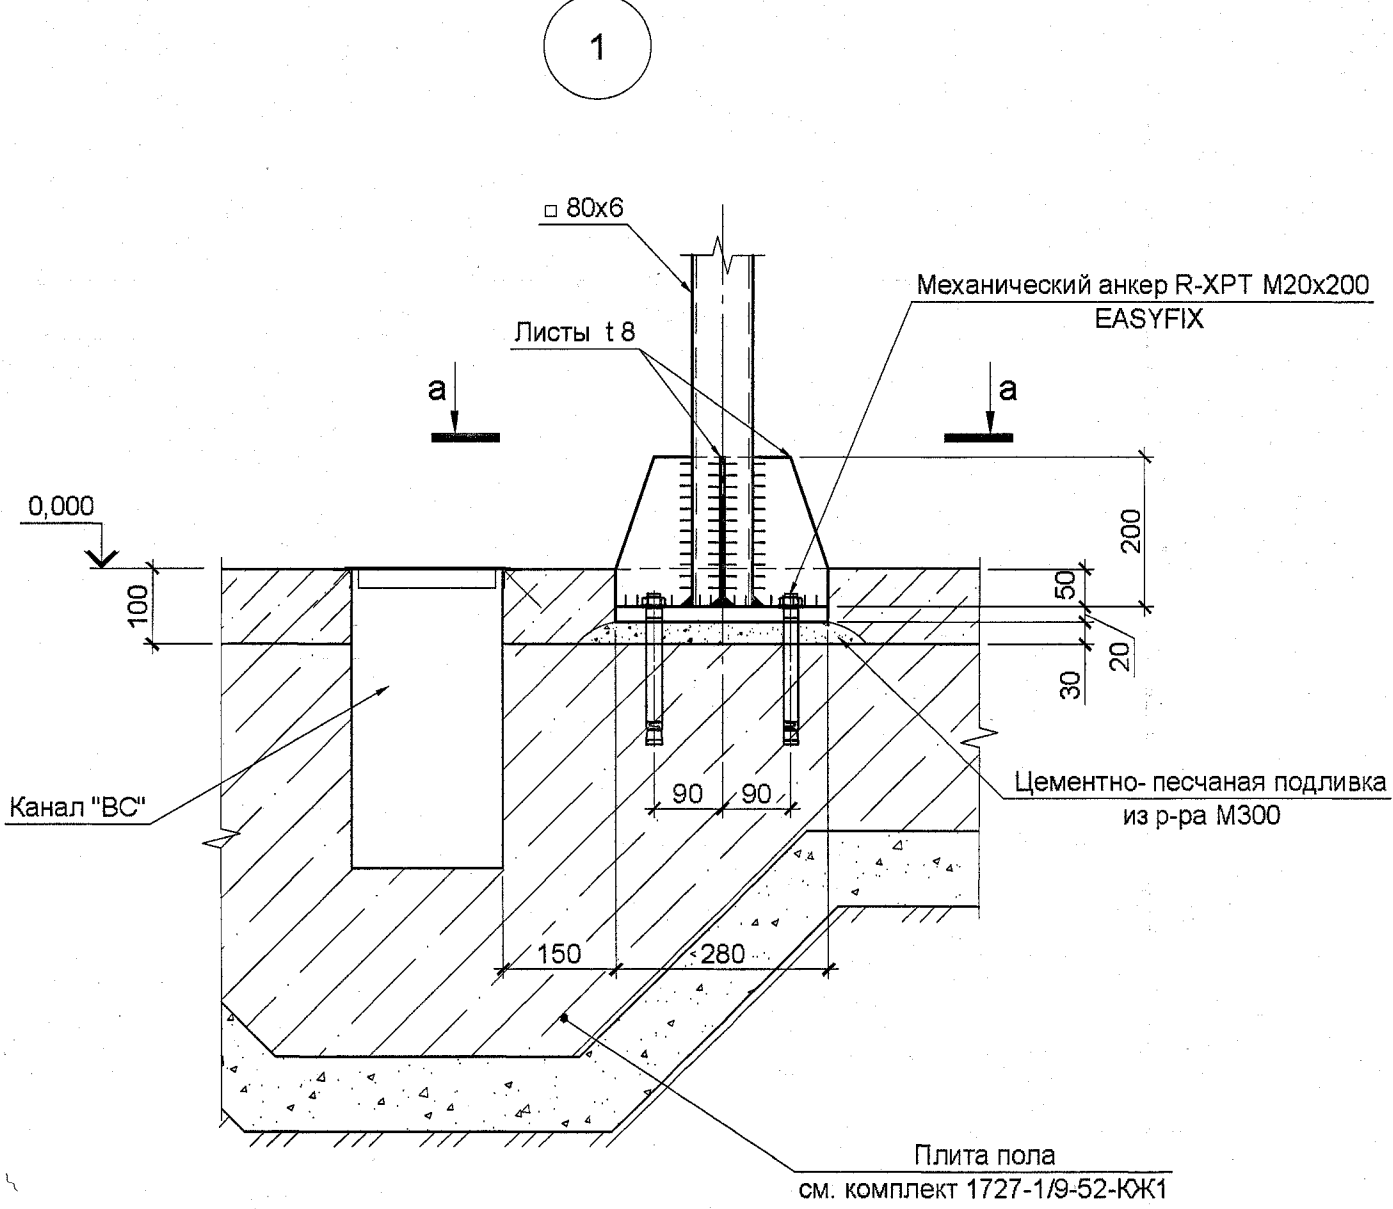
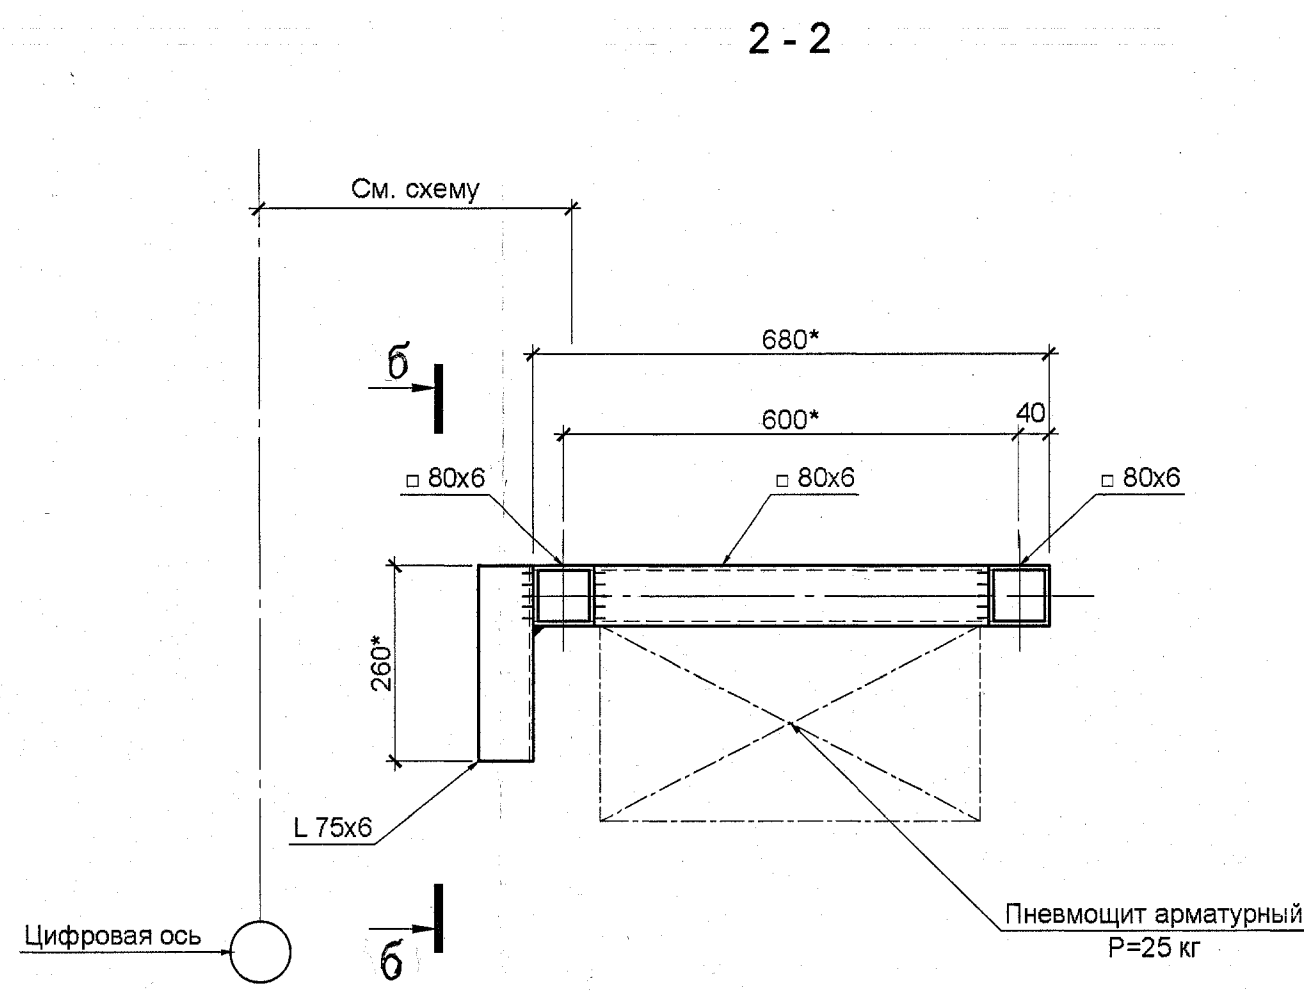
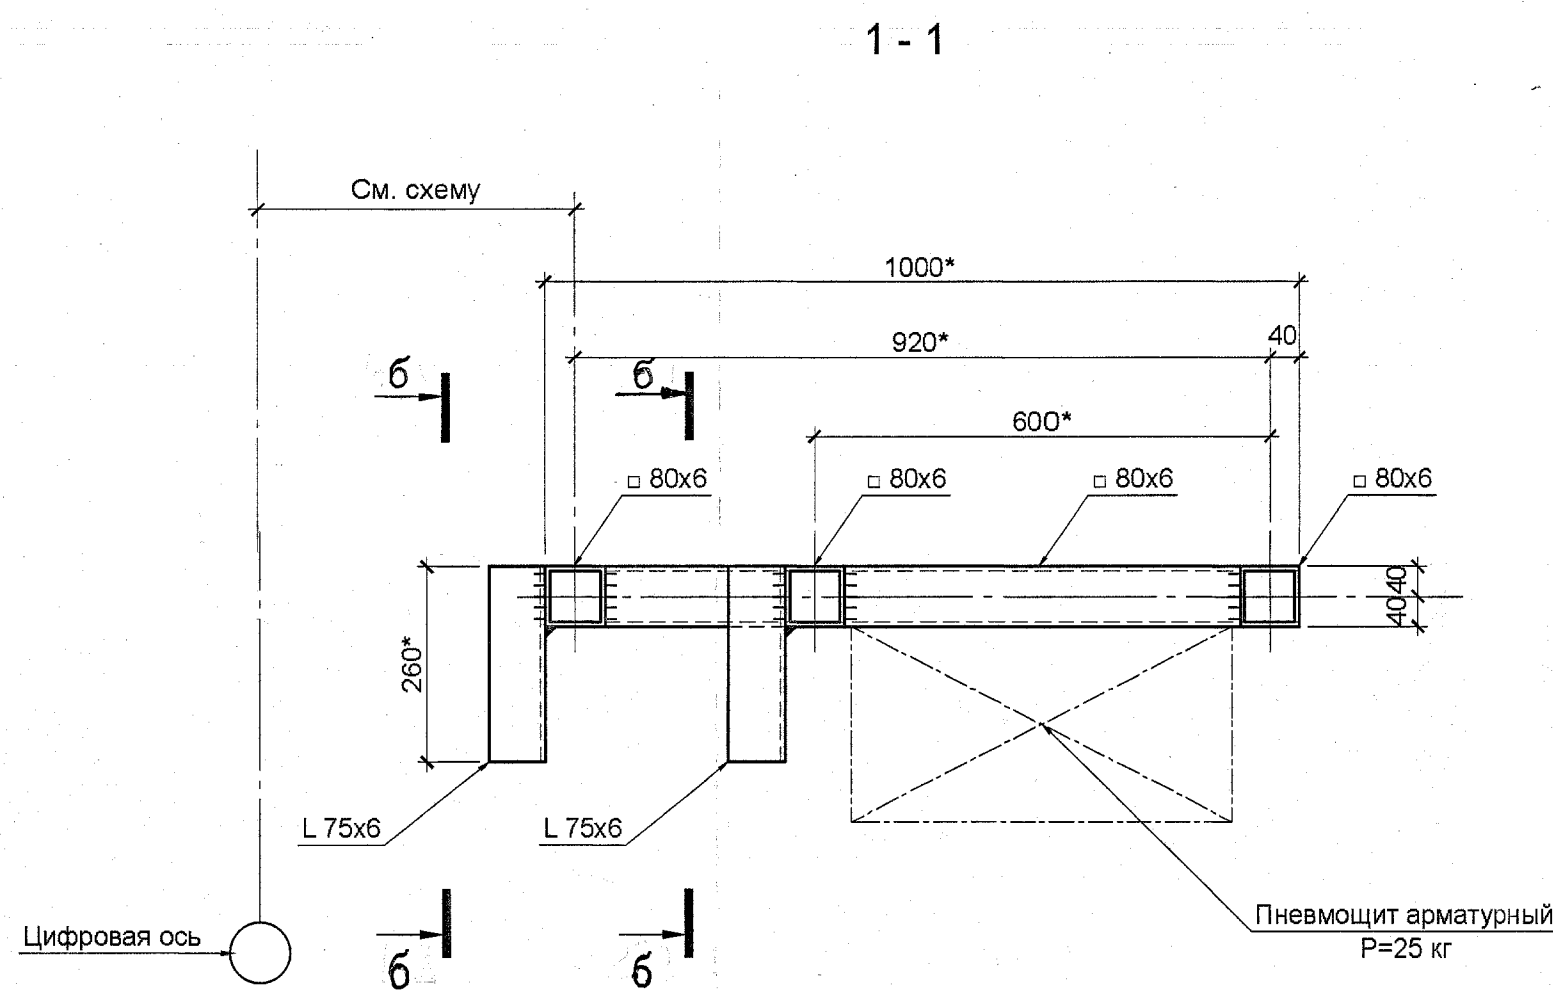
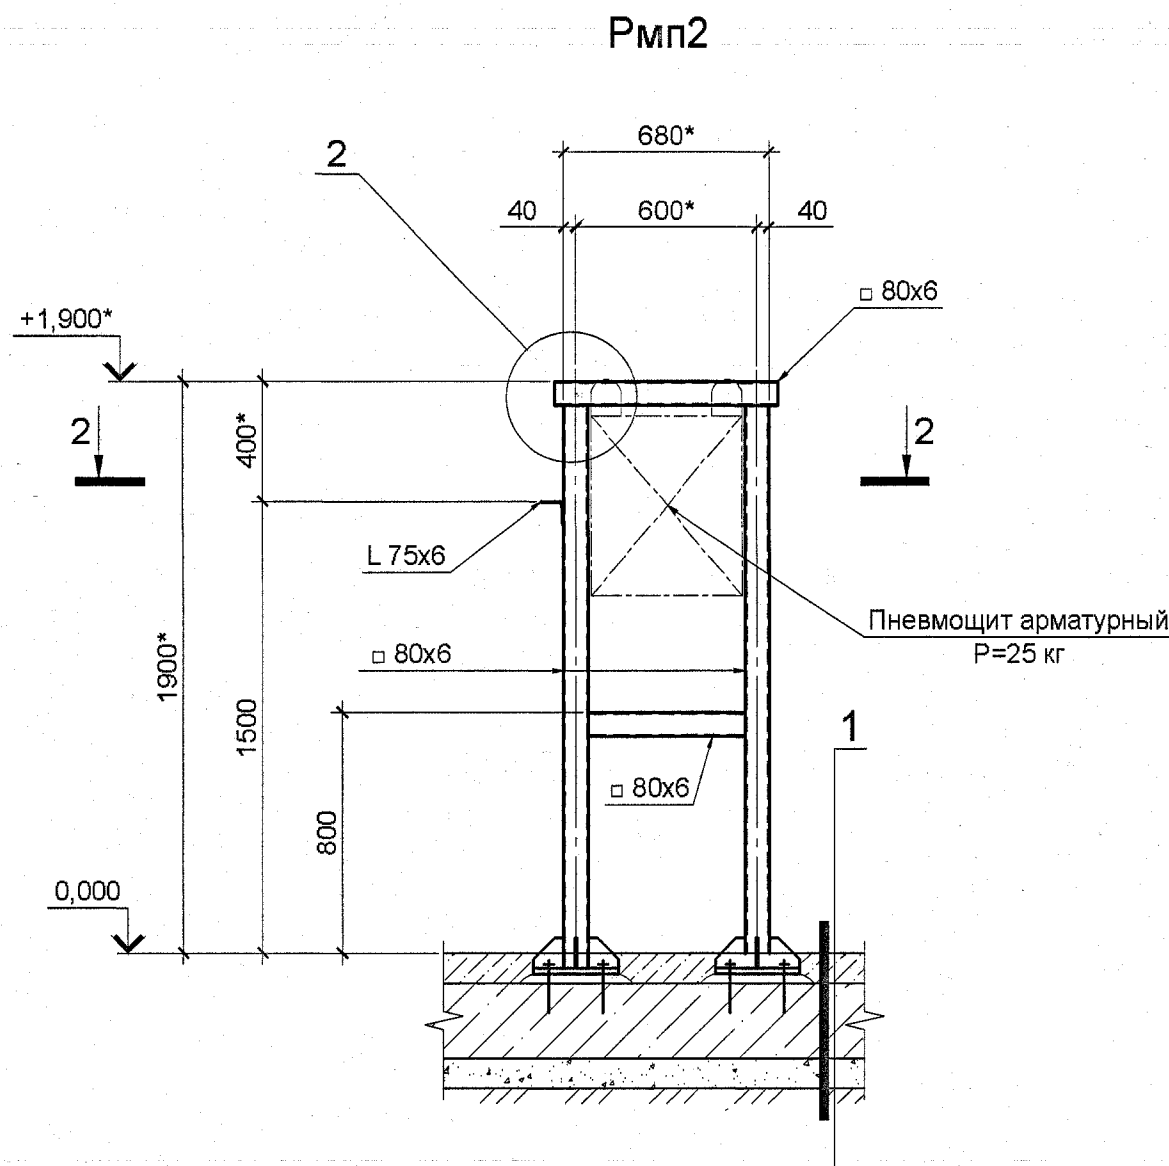
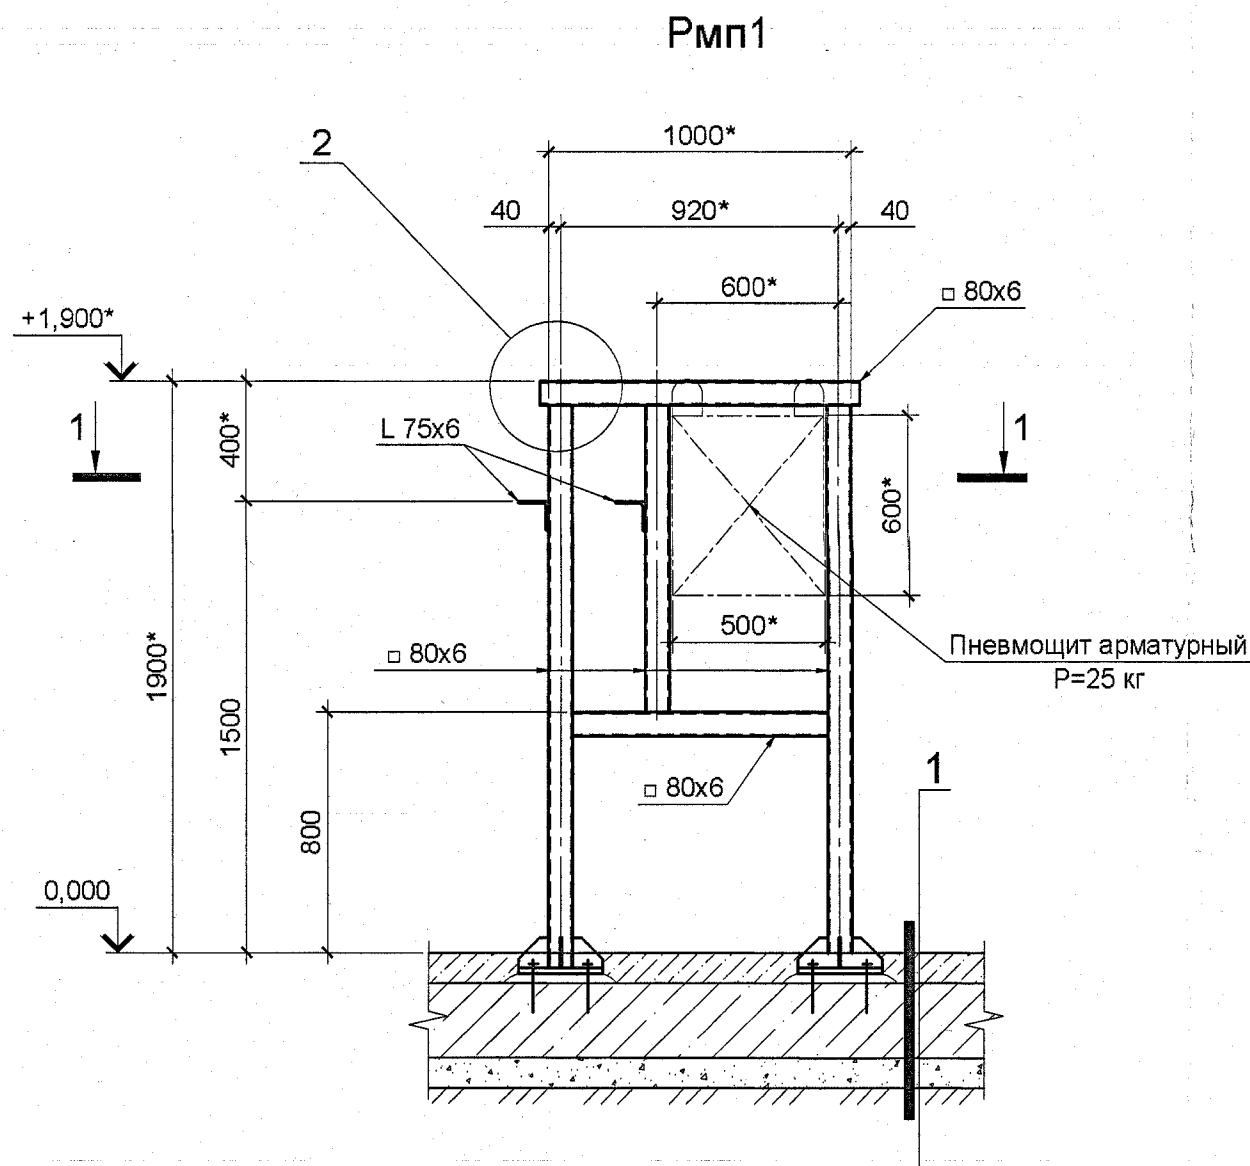


Схема расположения металлических рам для пневмоцитов "BC" в осях 1-33 / И-Л.

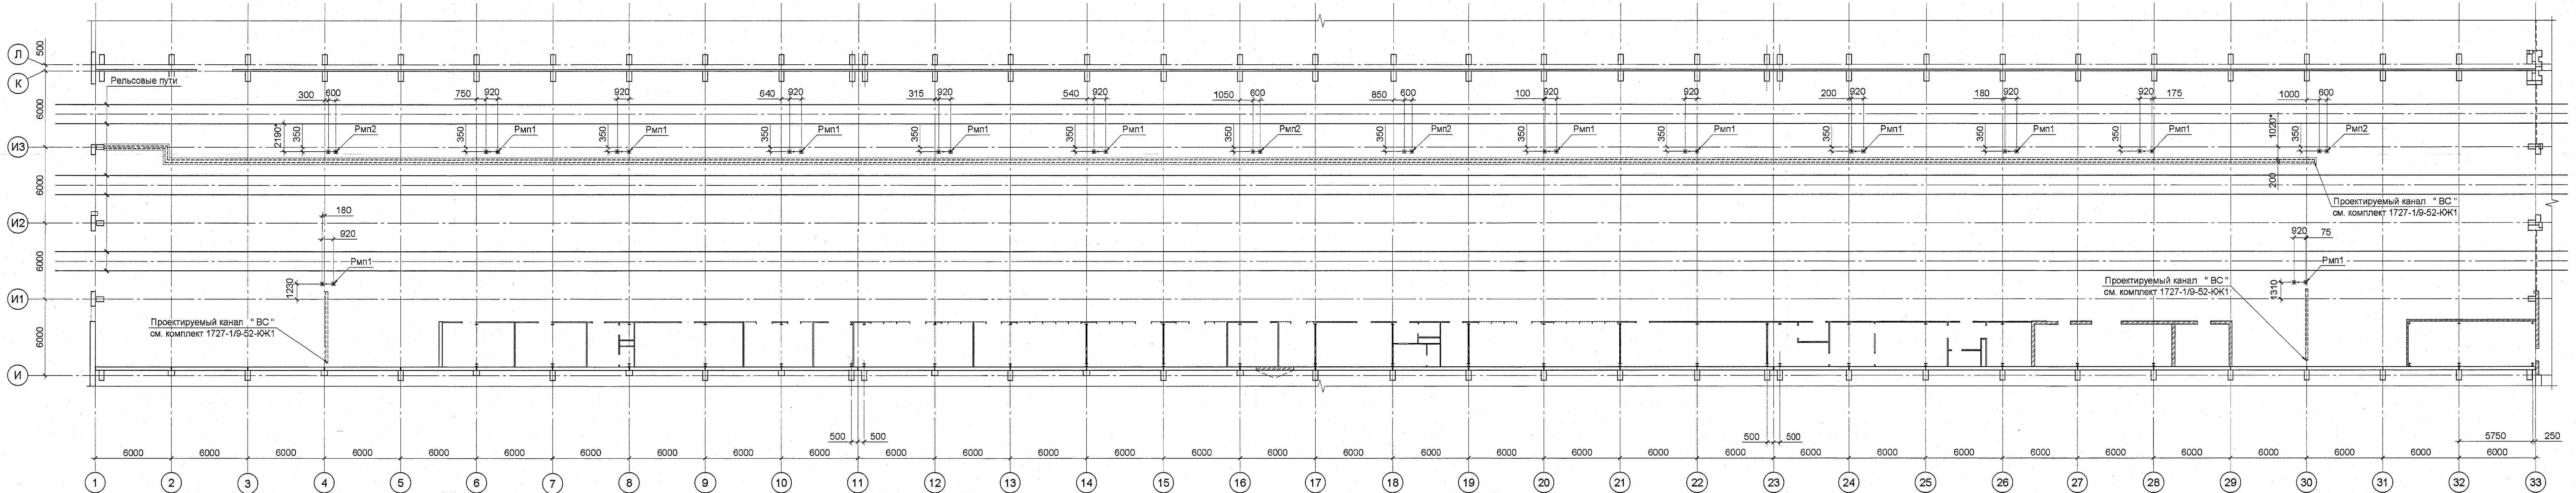

Спецификация элементов к данному листу					
Поз.	Обозначение	Наименование	Кол. шт.	Масса кг	Примеч.
Рмп1	Данный лист	Рама для пневмоцита Рмп1	12		
Рмп2	- " -	Рама для пневмоцита Рмп2	4		
Рмп1					
		Труба □ 80x6, Lобщ= 6,8м.п.		13,21 кг/м	C245
	ГОСТ 30245-2012		1	12,3	
	ГОСТ 19903-2015	Лист - 20x280x280	1	62,8 кг/м²	
	ГОСТ 19903-2015	Лист t 8, Sобщ = 0,11м²	2	0,26	
	ГОСТ 19903-2015	Лист - 4x90x90	2	1,48	
	ГОСТ 8509-93	L 75x6, L= 260	8		или аналог
	EASYFIX	Механический анкер R-ХРТ М20х200			
Материалы:					
		Цементно-песчаный р-р М300		0,01 м³	
Рмп2					
	ГОСТ 30245-2012	Труба □ 80x6, Lобщ=5,2 м.п.		13,21 кг/м	C245
	ГОСТ 19903-2015	Лист - 20x280x280	1	12,3	
	ГОСТ 19903-2015	Лист t 8, Sобщ = 0,11м²	2	62,8 кг/м²	
	ГОСТ 19903-2015	Лист - 4x90x90	2	0,26	
	ГОСТ 8509-93	L 75x6, L= 260	1	1,48	
	EASYFIX	Механический анкер R-ХРТ М20х200			или аналог
Материалы:					
		Цементно-песчаный р-р М300		0,01 м³	

- Общие указания см. на листе 1.
- Указания по сварке и выбору сварочных материалов см. общие указания.
- Катет сварных швов принять равным не более наименьшей из толщин свариваемых элементов.
- Хомуты для крепления труб учтены в чертежах комплекта 1727-1/9-52-BC.
- Все металлические элементы окрасить эмалью ПФ-115 (ГОСТ 6465-76) за 2 раза по слою грунтовки ГФ-021 (ГОСТ 25129-2020).
- Все размеры металлических рам для пневмоцитов, обозначенные знаком * - уточняются по габаритам оборудования.

ПОДЛИННИК
В АО «ИПРОМАШПРОМ»

1727-1/9-52-AC3					
АО «МЕТРОВАГОНМАШ»					
Изм.	Кол. уч.	Лист № док.	Подп.	Дата	
Разработал	Лопухова	17.04.23			
Проверил	Симонова	17.04.23			
Гл. спец.	Симонова	17.04.23			
Н. контр.	Степанова	17.04.23			
Рук. АСО	Степанов	17.04.23			
«Ремонтно-строительная фирма №417 под размещение испытательного центра расположенного по адресу: Московская область, г.с. Мытищи, ул. Погодаева, д. 4»					Стадия
Схема расположения металлических рам для пневмоцитов "BC" в осях 1-33 / И-Л.					Лист
					Листов
					Р 3
					АО «ИПРОМАШПРОМ» АСО

Составлено: 17.04.23
Взам. инв. № 17.04.23
Лист № 3
Изм. № 1
2023.04.23