


План на отм. 0,000

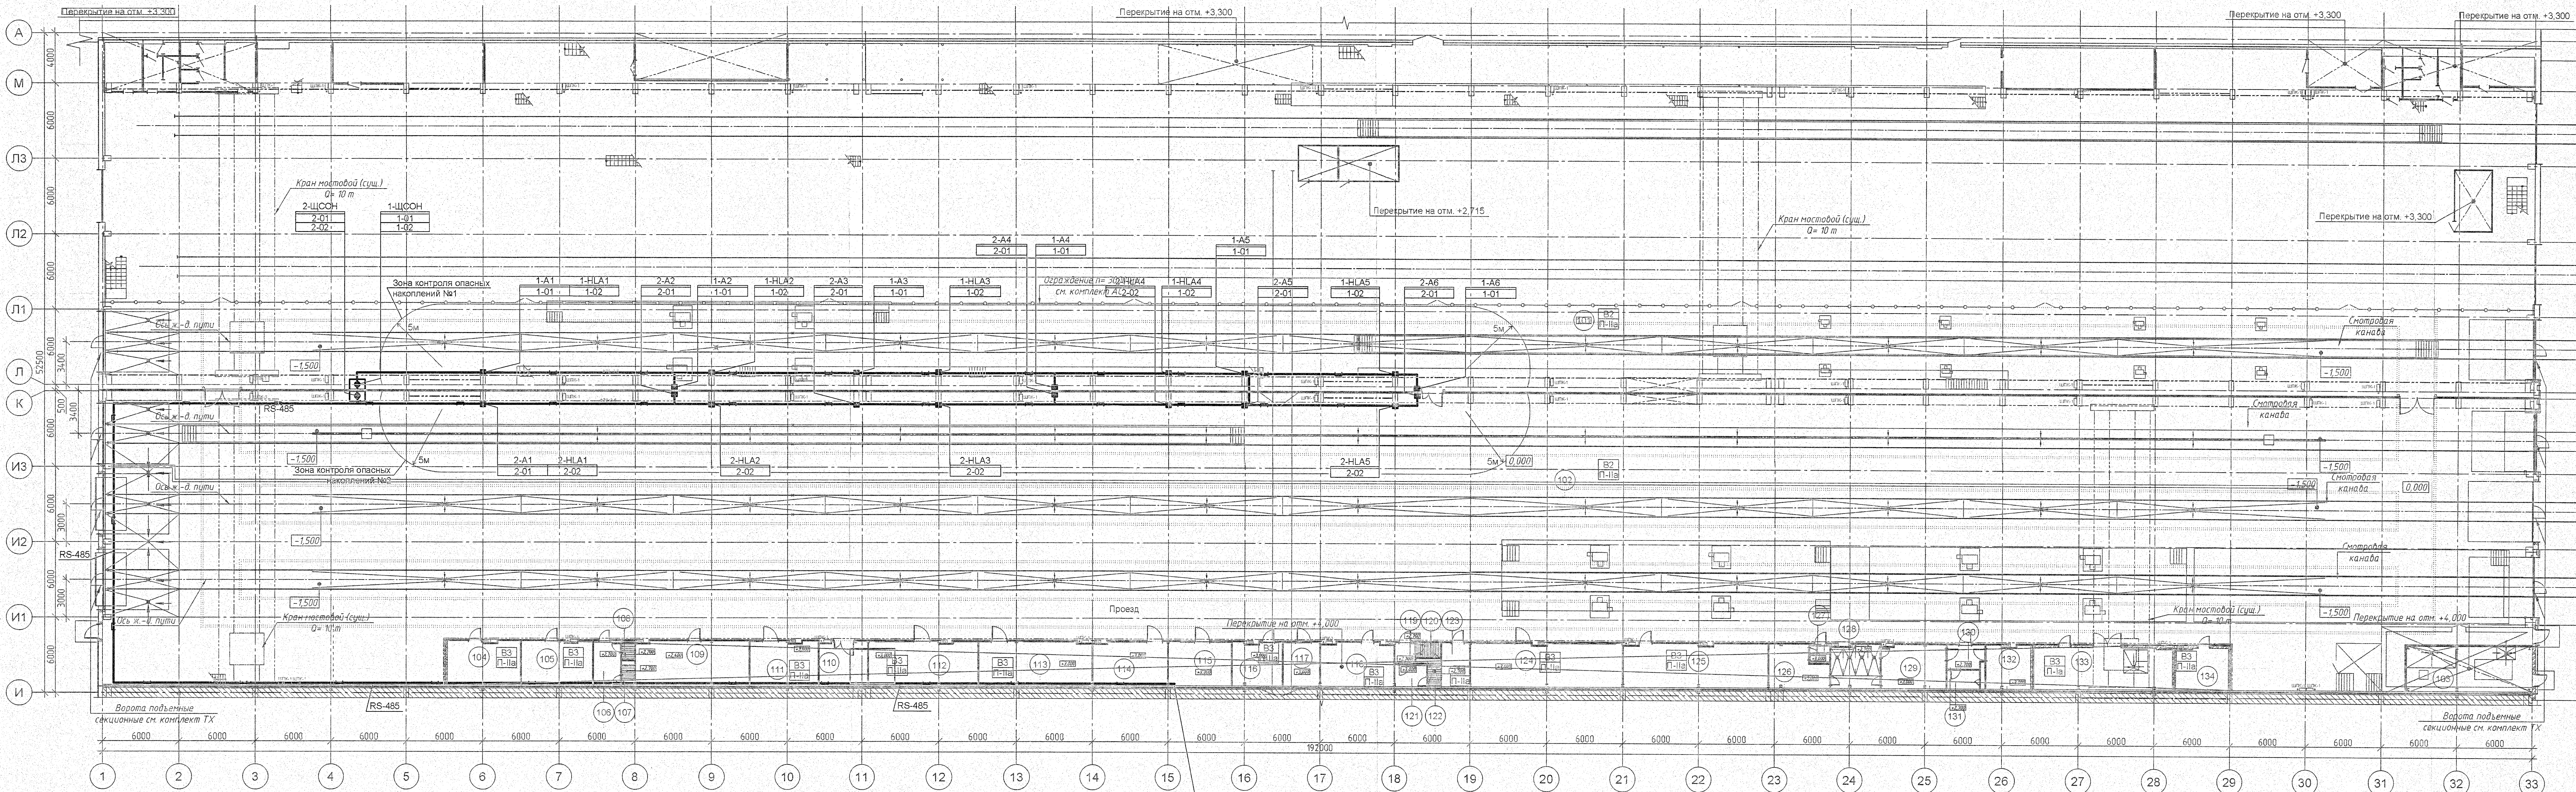

Экспликация помещений				
Номер помещения	Наименование	Площадь, м²	Кат. помещ.	Кат. помещ.
101	Участок контрольных испытаний рельсовых автобусов	1316,3	Б2/П-1а	
102	Участок контрольных испытаний вагонов метро	3922,8	Б2/П-1а	
103	Насосная станция пожаротушения	34,6	Д	
104	Кладовая инструмента и оборудования	19,6	Б3/П-1а	
105	Кладовая расходных материалов	20,6	Б3/П-1а	
106	Тамбур санузла	7,4		
107	Санузел мужской	1,5		
108	Санузел мужской	1,5		
109	Помещение для отдыха	30,9		
110	Серверная	13,6	Б3/П-1а	
111	ОТК	18,9		
112	Комната наладчиков 2	28,2	Б3/П-1а	
113	Комната наладчиков 1	31,3	Б3/П-1а	
114	Комната мастеров	20,7		
115	Кабинет руководителей групп	17,2		
116	Помещение хранения технической документации	13,5	Б3/П-1а	
117	Кабинет начальника участка	10,0		
118	Кладовая спецодежды и СИЗ	20,0	Б3/П-1а	
119	Тамбур	2,5		
120	Санузел женский	2,3		
121	Гардероб женский	4,5		
122	Душевая женская	1,8		
123	КУИ	7,7	Б4/П-1а	
124	Комната наладчиков 3	40,6	Б3/П-1а	
125	Кладовая заказчика	39,3	Б3/П-1а	
126	Гардероб домашней одежды мужчин 1в и 1б	14,2		
127	Тамбур гардероба	2,4		
128	Душевая мужская	13,2		
129	Гардероб спецодежды мужчин 1в и 1б	18,1		
130	Тамбур	5,3		
131	Санузел мужской	3,7		
132	Гардероб мужчин 1а	12,3		
133	Компрессорная	33,7	Б3/П-1а	
134	Электрощитовая	13,9	Б3/П-1а	

ПОДЛИННИК
В АО "ИПРОМАШПРОМ"

1. Данный чертеж выполнен на основании схемы электрической соединений и подключений внешних проводов (листы 2...4).
2. Условные обозначения электрических проводов на планах по ГОСТ 21.210-2014.
3. Заготовку кабелей и труб производить после контрольного промера длины трассы.
4. Защитное заземление (зануление) выполнять согласно требований ПУЭ п.1.7.
5. Прокладку кабеля производить по месту с использованием кабельных конструкций, заложенных в спецификации данного комплекта и комплекта 1727-1/9-52-АТХ.
6. Кабель от потолка к приборам проложить в гофрированной трубе.
7. Датчики ДАТ-М установить на высоте 0,4 м от уровня пола.
8. Патрубки и проемы в стенах и перекрытиях после прокладки кабелей заделать легкопробиваемым негорючим материалом согласно СП 77.13330.2016.
9. В местах возможных механических повреждений кабель проложить в защитных трубах.

1727-1/9-52-АТХ				
АО "МЕТРОВАГОНМАШ"				
Изм. Кол. уч.	лист № док.	Подп.	дата	
Разработал	Борисова	БС	13.04.23	
Проверил	Сухова	СХ	13.04.23	
"Реконструкция цеха №417 под размещение испытательного центра" расположенного по адресу: Московская область, г.о. Мытищи, ул. Колосова, 4"				
Н. контр.	Куликова	К	13.04.23	
Гл. спец.	Сухова	СХ	13.04.23	
План расположения оборудования и проводов			стадия	лист
			Р	6
			АО "ИПРОМАШПРОМ" ЭТО	