


План на отм. 0,000

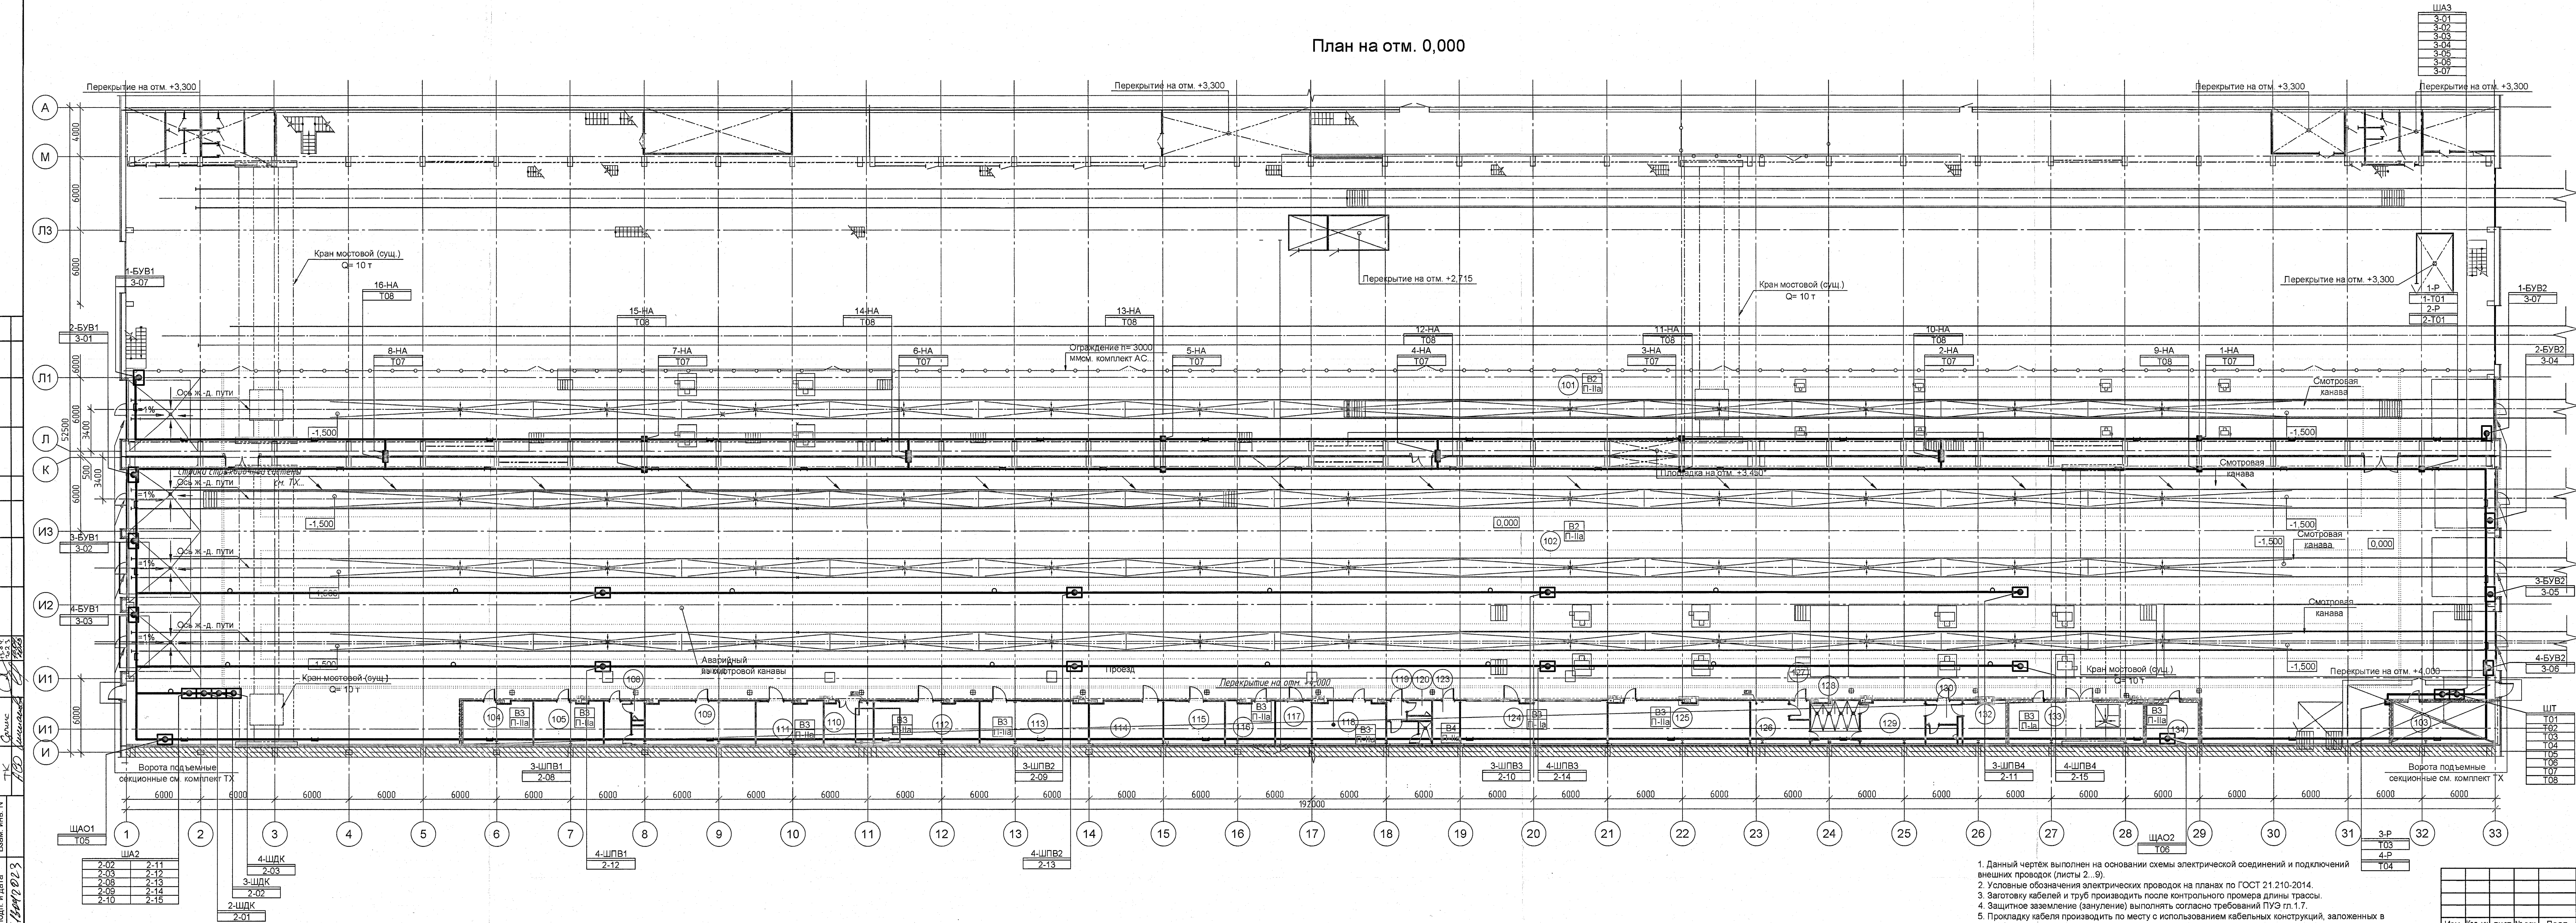

ША3
3-01
3-02
3-03
3-04
3-05
3-06
3-07

Экспликация помещений			
Номер помещения	Наименование	Площадь, м²	Вид помещения
101	Участок контрольных испытаний рельсовых автобусов	1316,3	Б2/П-ла
102	Участок контрольных испытаний вагонов метро	3922,8	Б2/П-ла
103	Насосная станция пожаротушения	34,6	д
104	Кладовая инструмента и оборудования	19,6	Б3/П-ла
105	Кладовая расходных материалов	20,6	Б3/П-ла
106	Тамбур санузла	7,4	-
107	Санузел мужской	1,5	-
108	Санузел мужской	1,5	-
109	Помещение для отдыха	30,9	-
110	Серверная	13,6	Б3/П-ла
111	ОТК	18,9	-
112	Комната наладчиков 2	28,2	Б3/П-ла
113	Комната наладчиков 1	31,3	Б3/П-ла
114	Комната мастеров	20,7	-
115	Кабинет руководителей групп	17,2	-
116	Помещение хранения технической документации	13,5	Б3/П-ла
117	Кабинет начальника участка	10,0	-
118	Кладовая спецодежды и СИЗ	20,0	Б3/П-ла
119	Тамбур	2,5	-
120	Санузел женский	2,3	-
121	Гардероб женский	4,5	-
122	Душевая женская	1,8	-
123	КУИ	7,7	Б4/П-ла
124	Комната наладчиков 3	40,6	Б3/П-ла
125	Кладовая заказчика	39,3	Б3/П-ла
126	Гардероб домашней одежды мужчин 1в и 1б	14,2	-
127	Тамбур гардероба	2,4	-
128	Душевая мужская	13,2	-
129	Гардероб спецодежды мужчин 1в и 1б	18,1	-
130	Тамбур	5,3	-
131	Санузел мужской	3,7	-
132	Гардероб мужчин 1а	12,3	-
133	Компрессорная	33,7	Б3/П-ла
134	Электроцитовая	13,9	Б3/П-ла

1. Данный чертёж выполнен на основании схемы электрической соединений и подключений внешних проводов (листы 2...9).
2. Условные обозначения электрических проводов на планах по ГОСТ 21.210.2014.
3. Заготовку кабелей и труб производить после контрольного промера длины трассы.
4. Защитное заземление (зануление) выполнять согласно требований ПУЭ гл.1.7.
5. Прокладку кабеля производить по месту с использованием кабельных конструкций, заложенных в спецификации данного комплекта.
6. Кабель от пола к приборам проложить в гофрированной трубе.
7. Кабели до шкафов питания вагонов проложить в стальной трубе в полу, трубы заказаны в разделе 1727-1/9-52-AP2.
8. Патрубки и проёмы в стенах и перекрытиях после прокладки кабелей заделать легковоспламеняемым негорючим материалом согласно СП 77.13330.2016.
9. В местах возможных механических повреждений кабель проложить в защитных трубах.

Изм. Кол. уч. лист № док. Подп. дата			
Разработал	Борисова	13.04.23	13.04.23
Проверил	Сухова	13.04.23	13.04.23
Н. контр.	Куликова	13.04.23	13.04.23
Гл. спец.	Сухова	13.04.23	13.04.23

1727-1/9-52-ATX1		
АО "МЕТРОВАГОНМАШ"		
стадия	лист	листов
Р	9	

План расположения оборудования и проводов	
АО "ИПРОМАШПРОМ" ЭТО	

формат А3х4