



Смотровая канава Кс2 между осями 11-17 / И2-И3

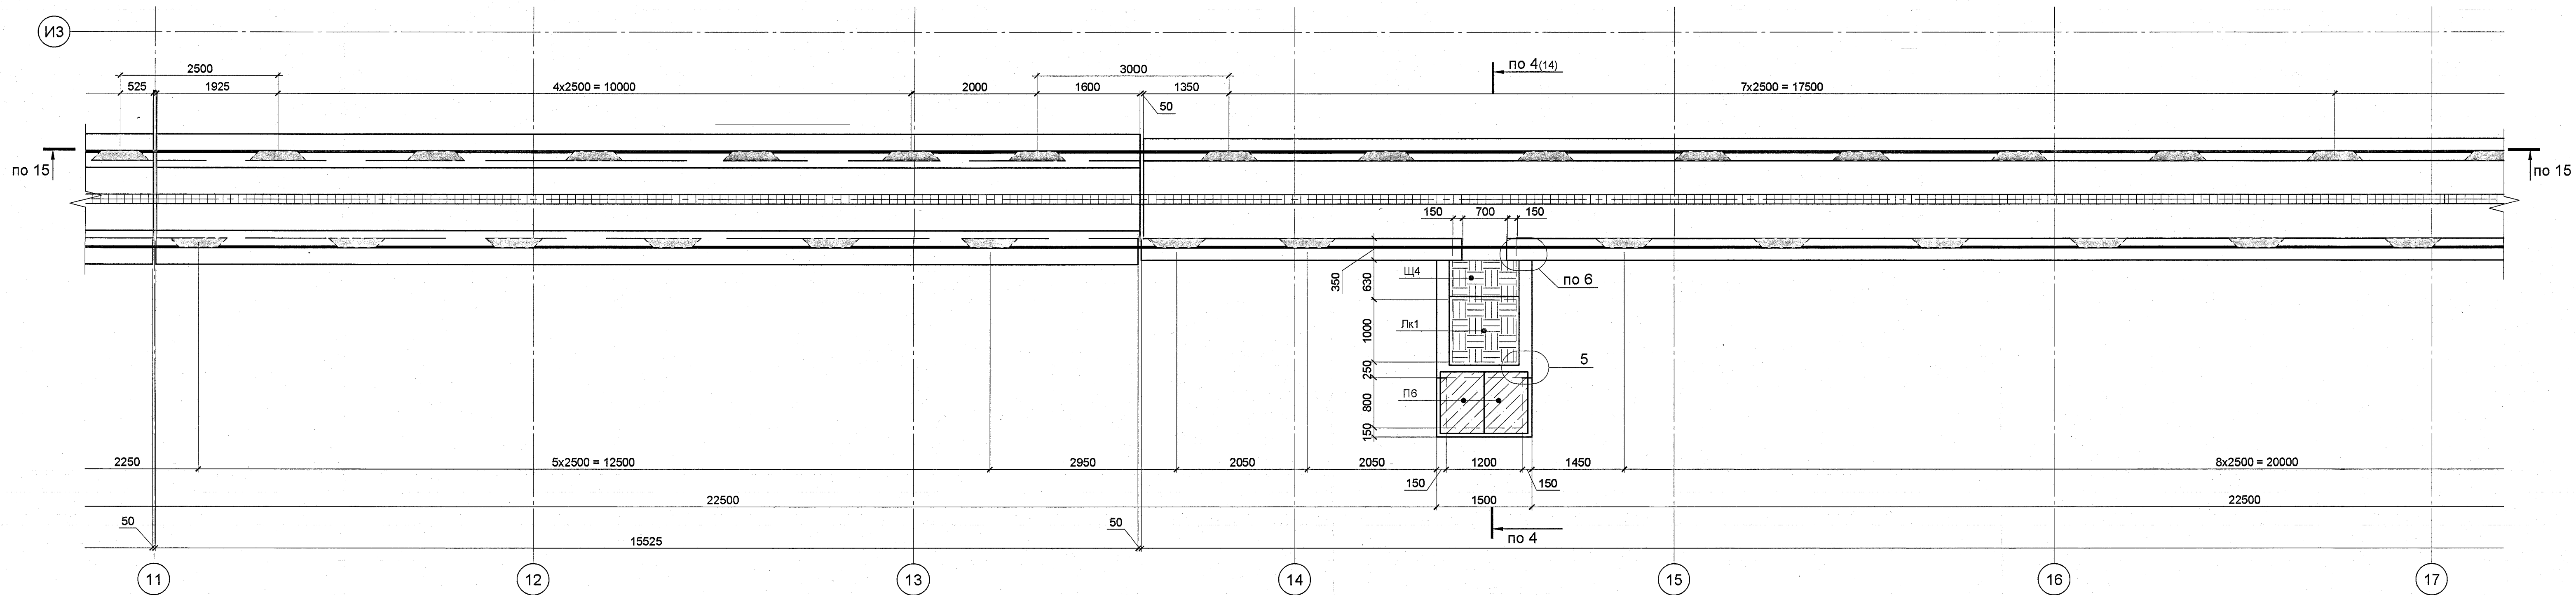

Смотровая канава Кс2 между осями 17-24 / И2-И3

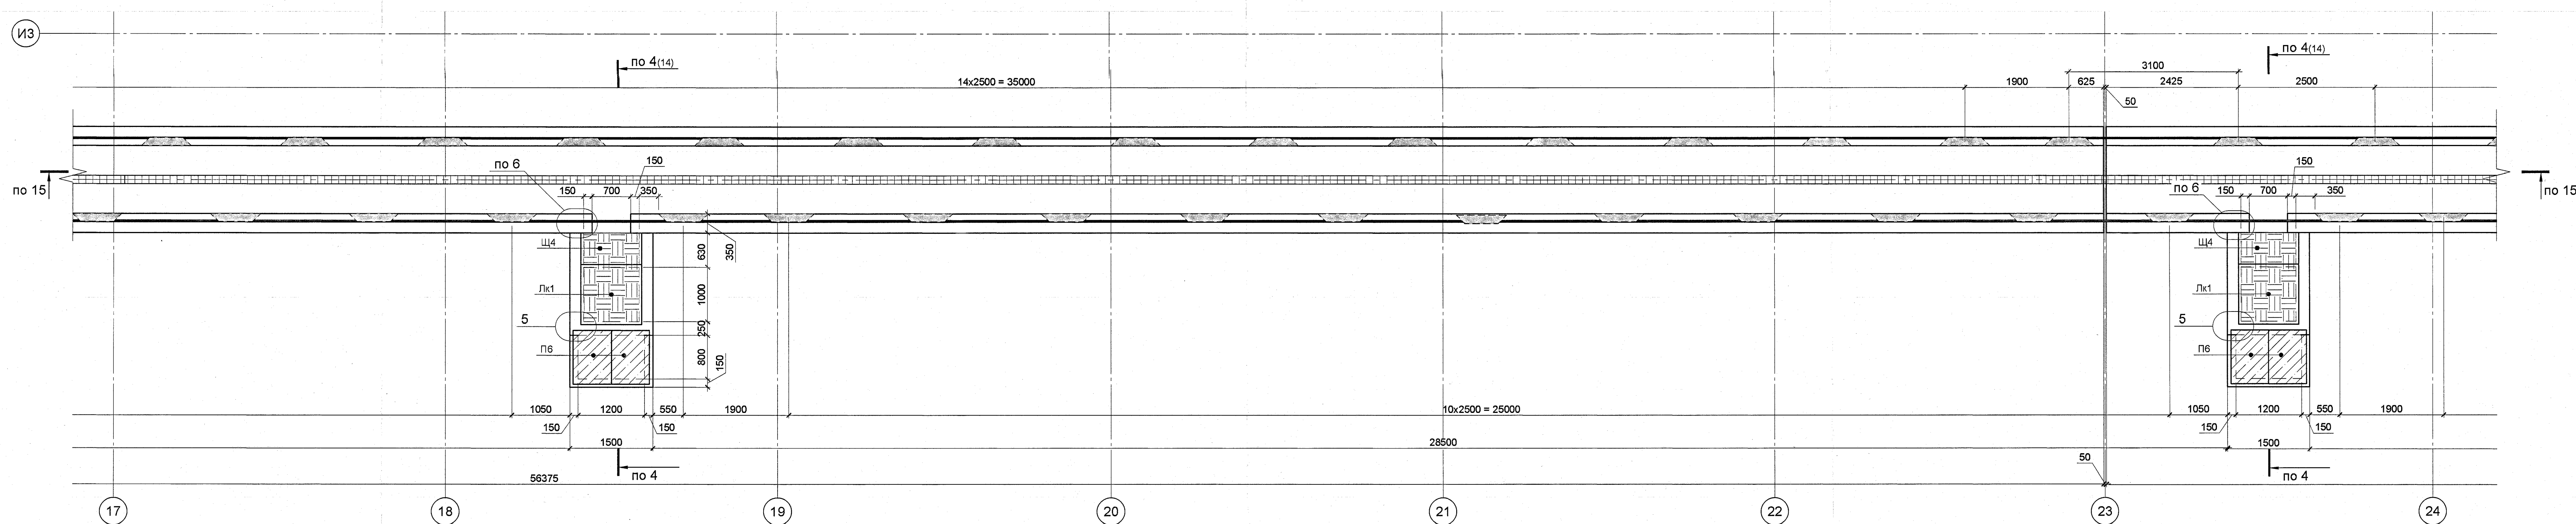

- Общие указания см. л.1 "Общие данные".
- Данный лист см. совместно с листами 10, 12, 13, 14.

ПОДПИСЬ
В АО "ИПРОМАШПРОМ"

1727-1/9-52-ЮК1					
АО «МЕТРОГАОНМАШ»					
Изм.	Коп. уч.	Лист	№ док.	Подп.	Дата
Разработал	Симонова	Л.И.	26.04.23		
Проверил	Степанов	С.И.	26.04.23		
Гл. спец.	Симонова	Л.И.	26.04.23		
Н. контр.	Степанов	С.И.	26.04.23		
Рук. АСО	Степанов	С.И.	26.04.23		
«Ремонтная цеха №417 под размещение копильного центра» расположенного по адресу: Московская область, г.о. Мытищи, ул. Колосовых, д. 4 (1 -й этап)				Стация	Лист
Смотровая канава Кс2 между осями 3-24 / И2-И3				Р	11
				Листов	
				АО "ИПРОМАШПРОМ" АСО	