
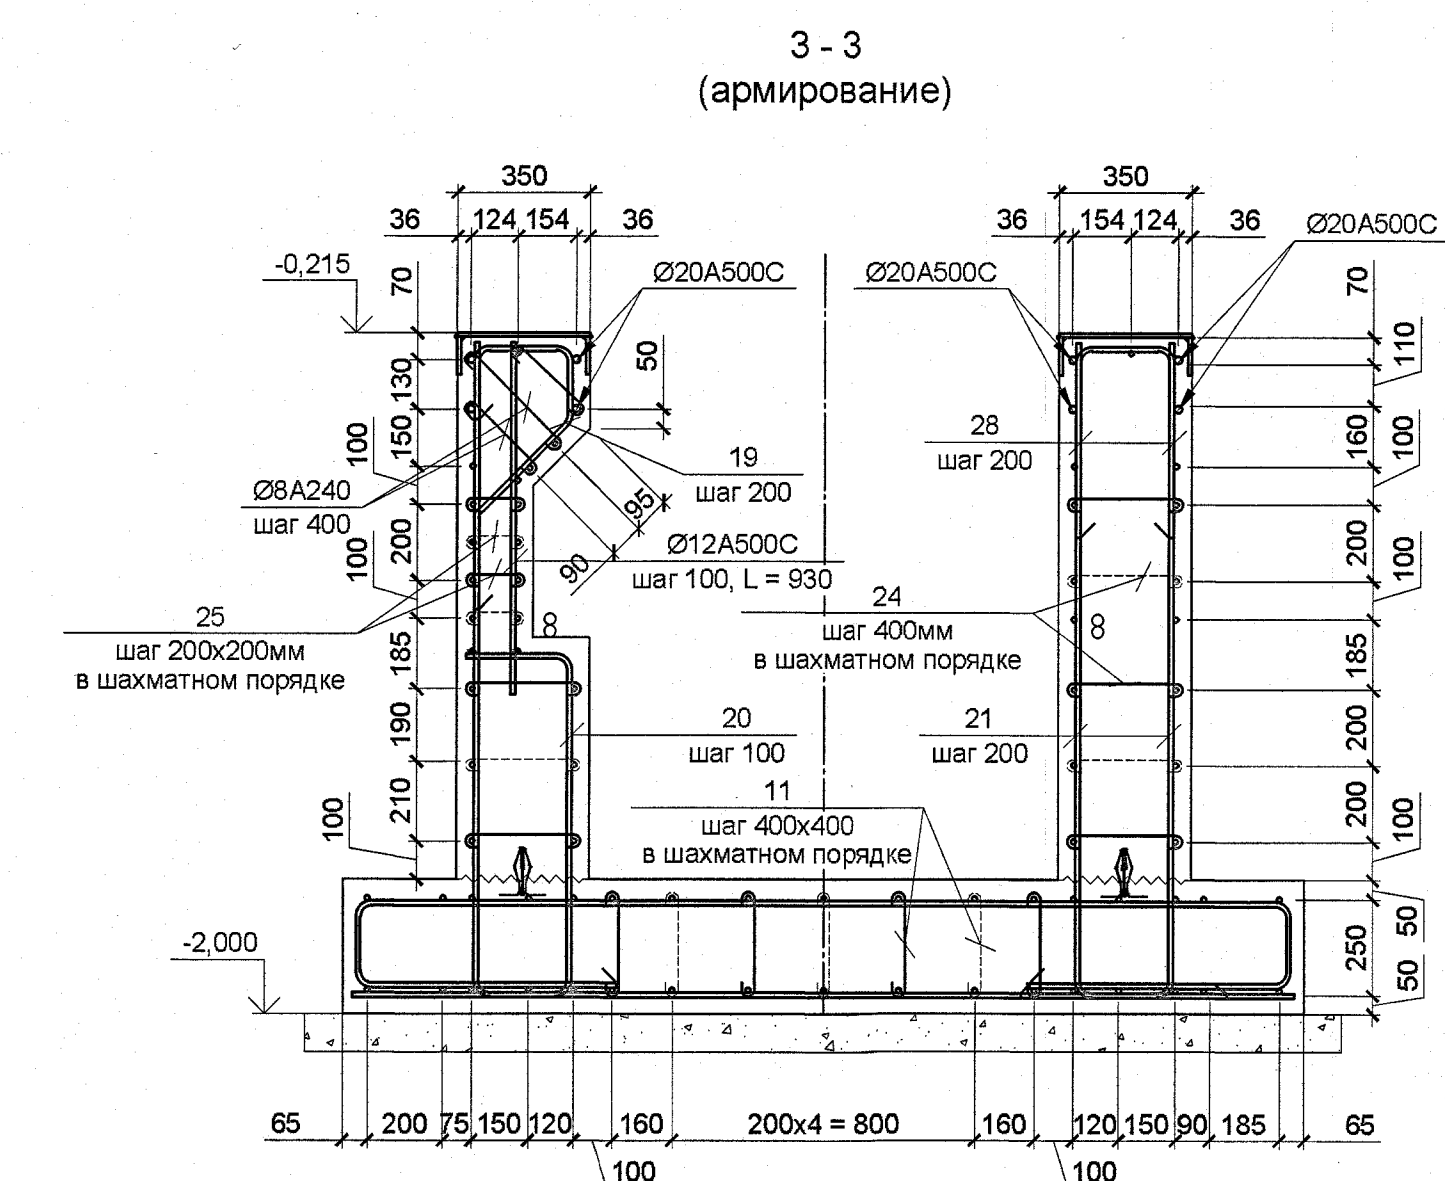
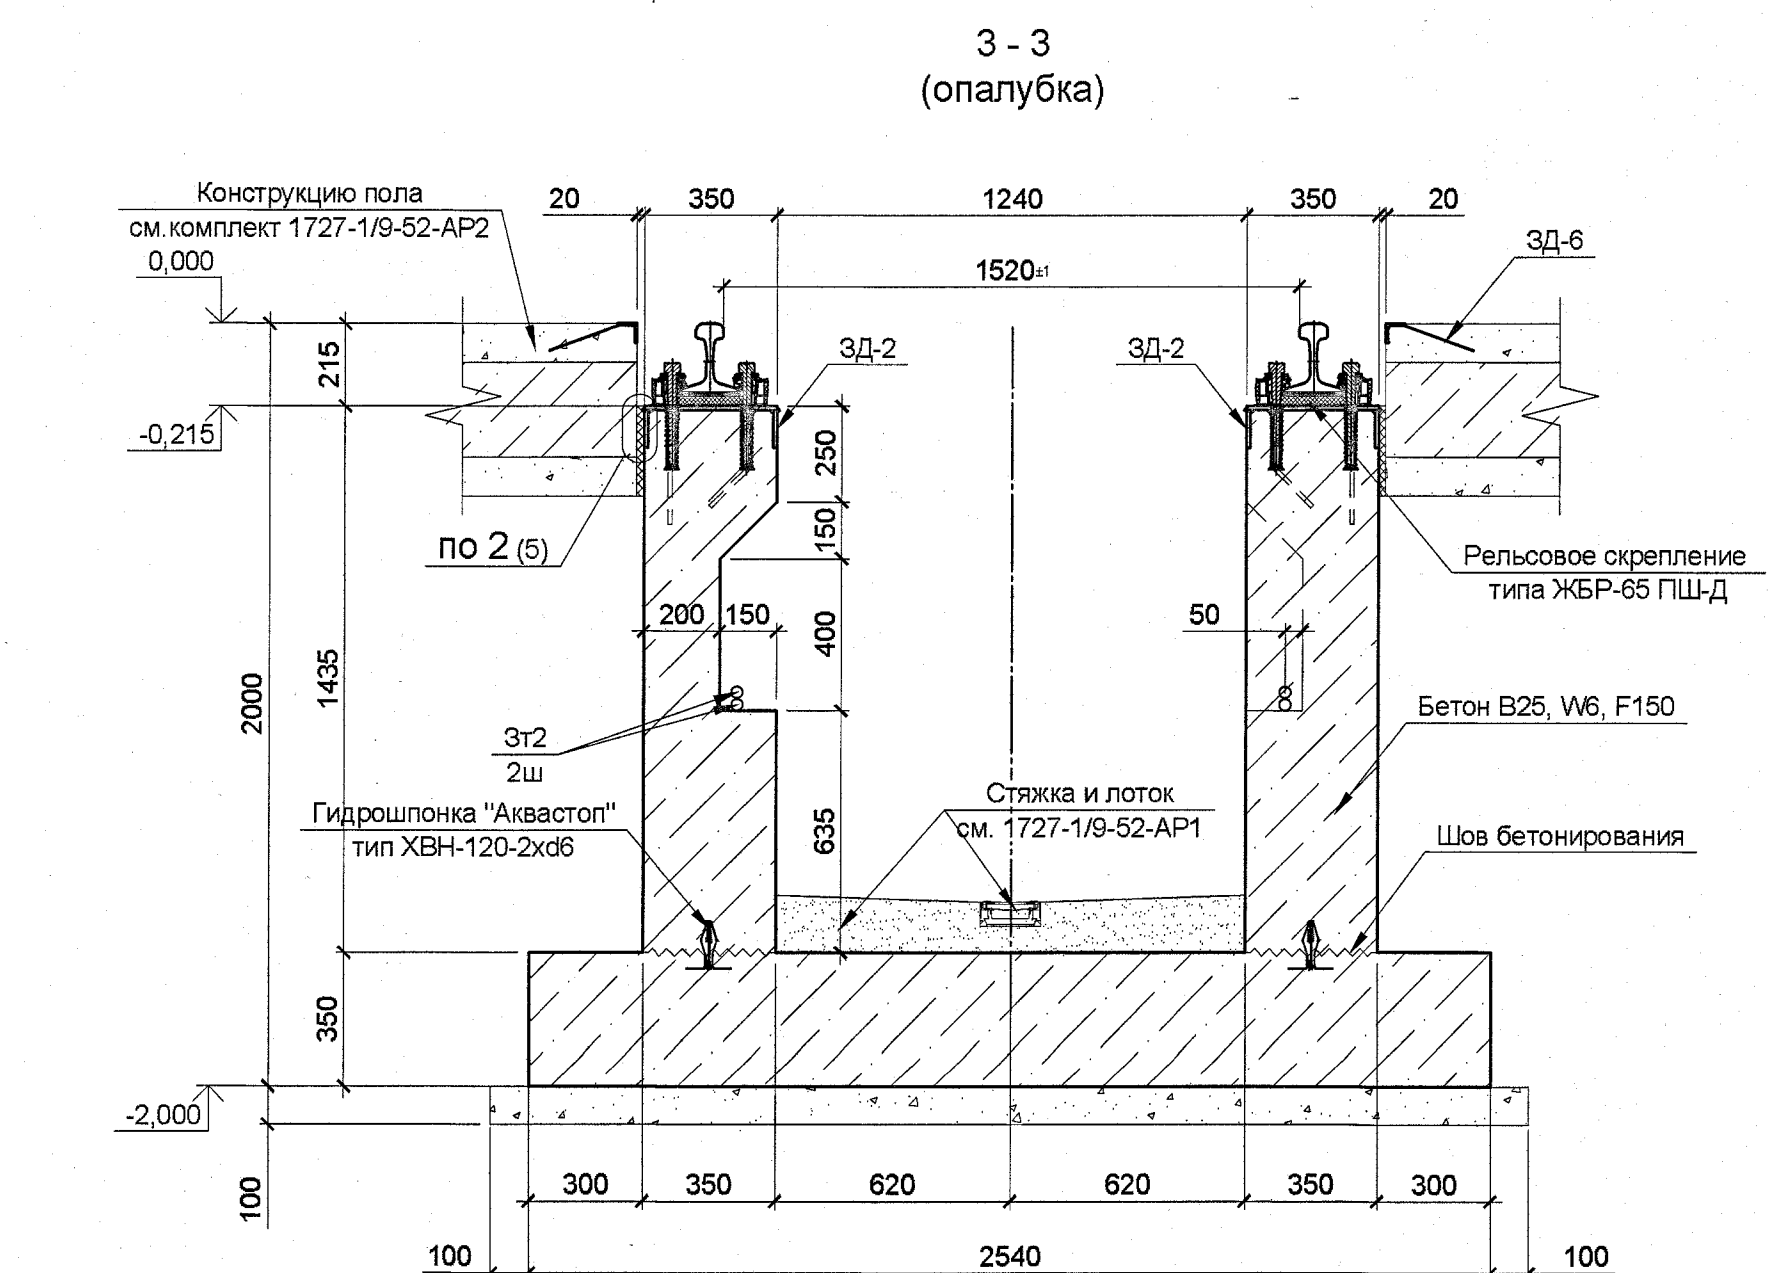
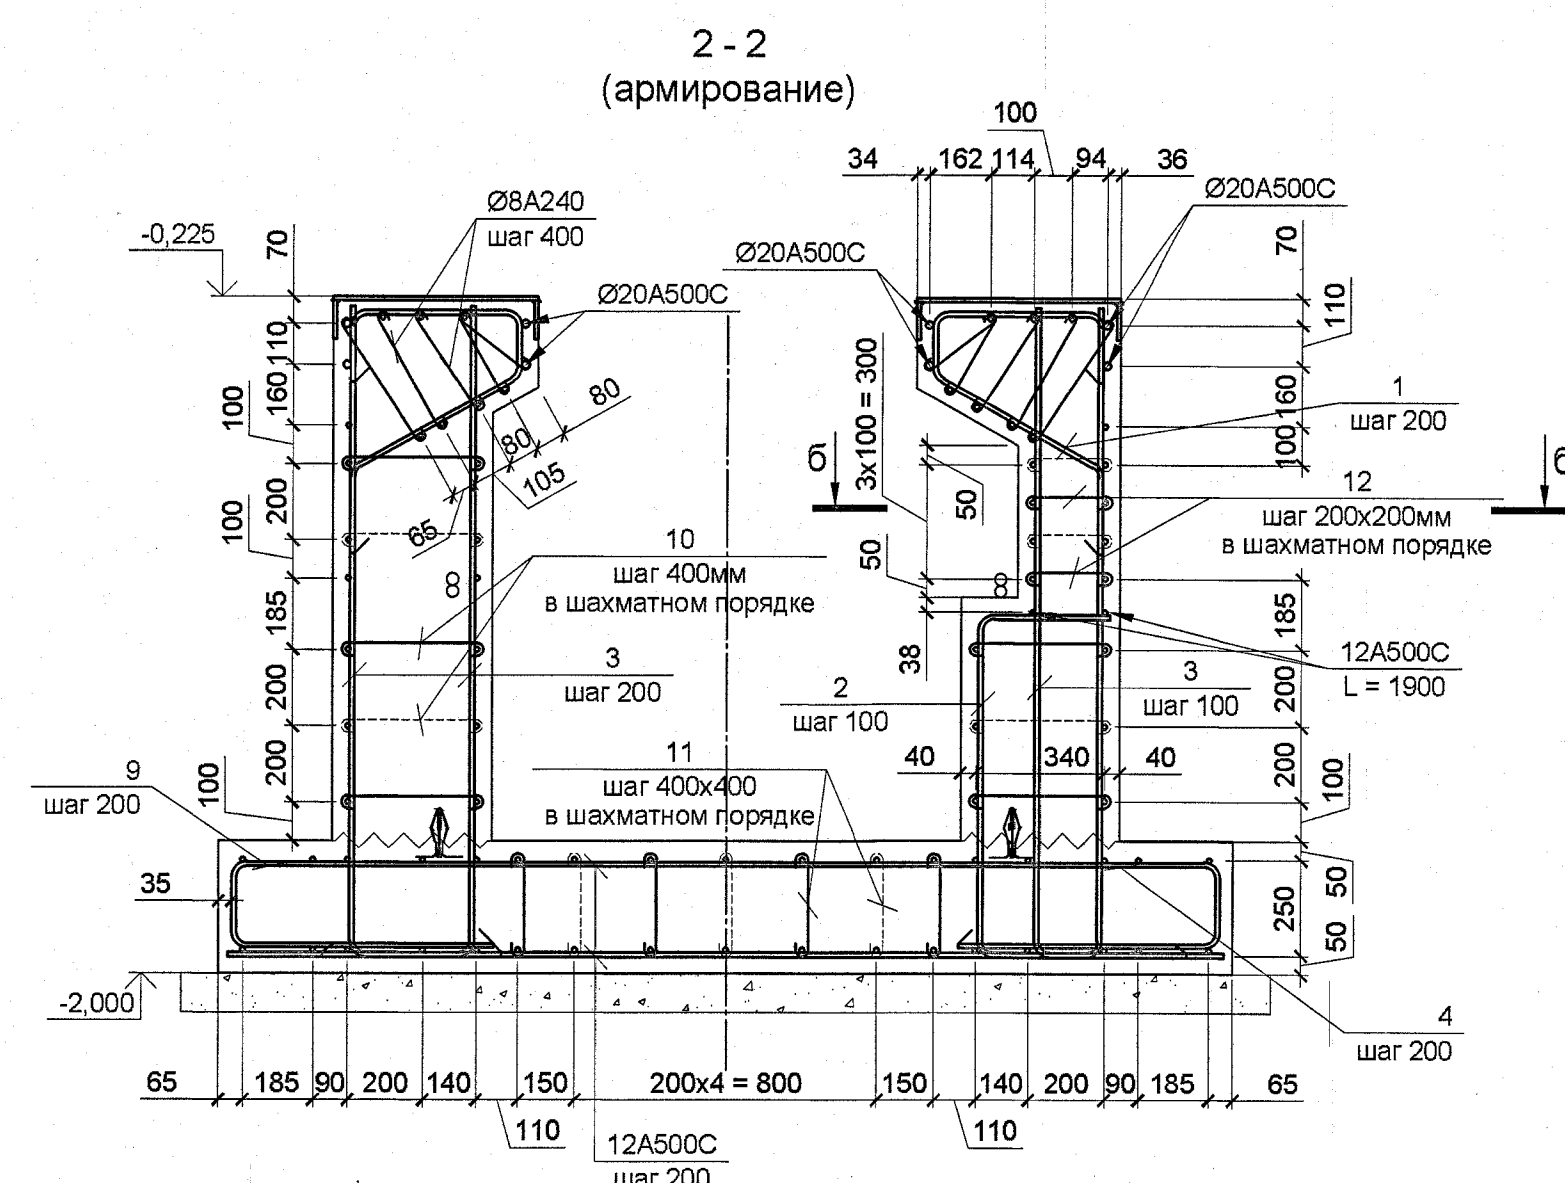
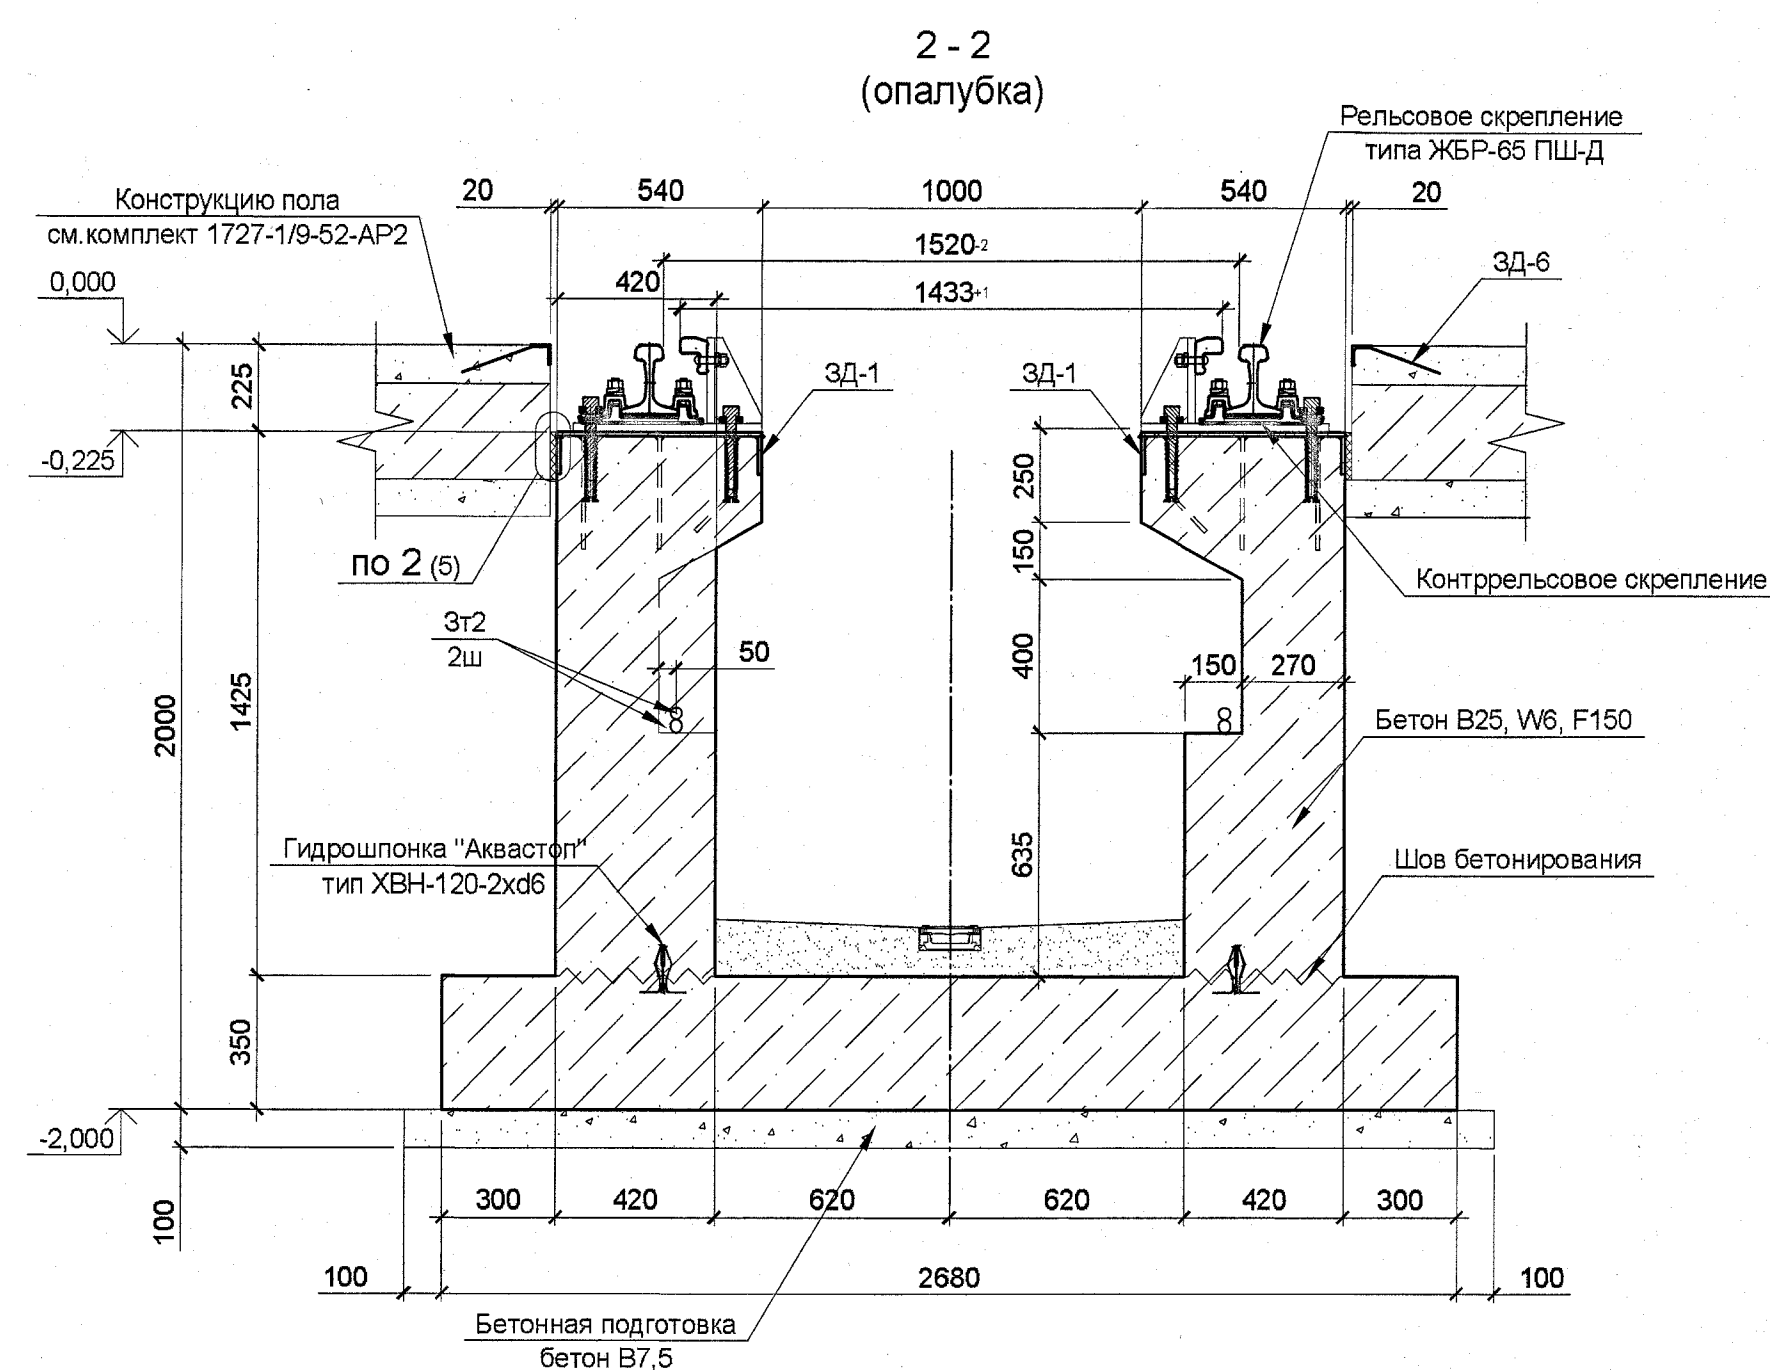
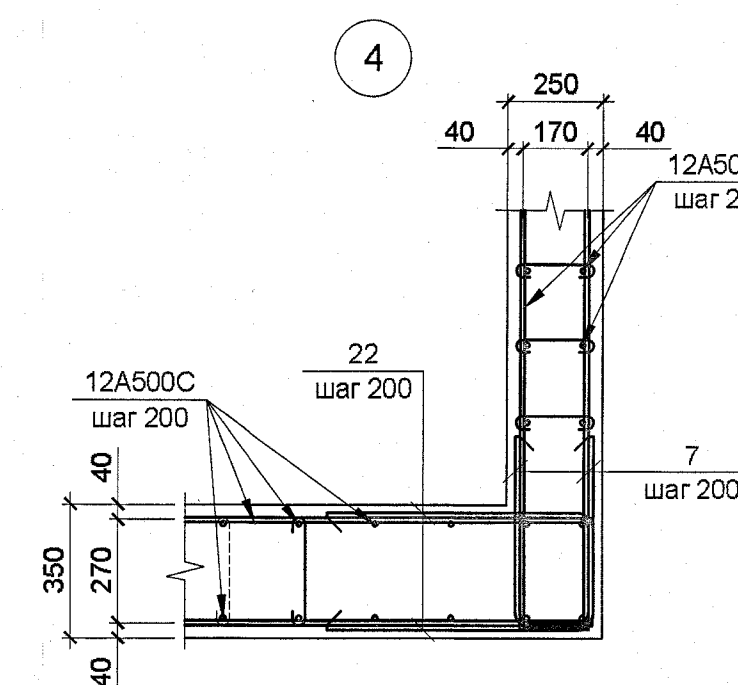
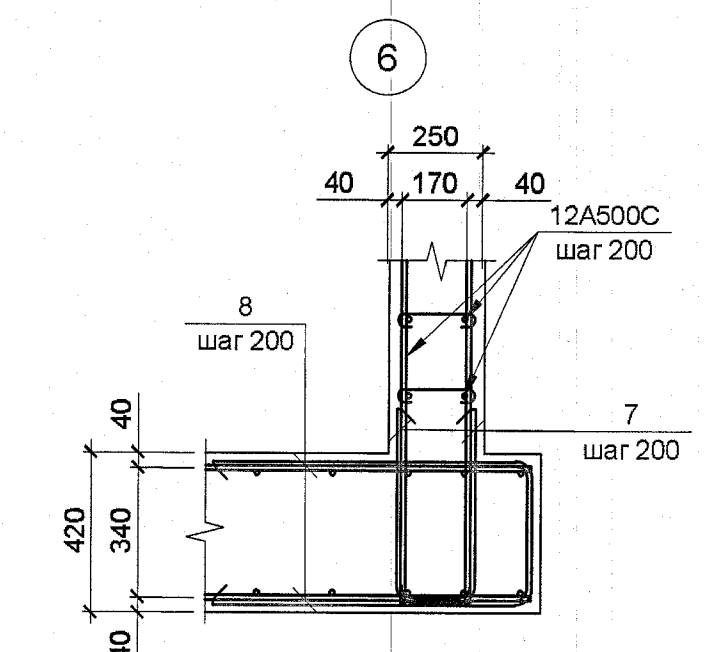
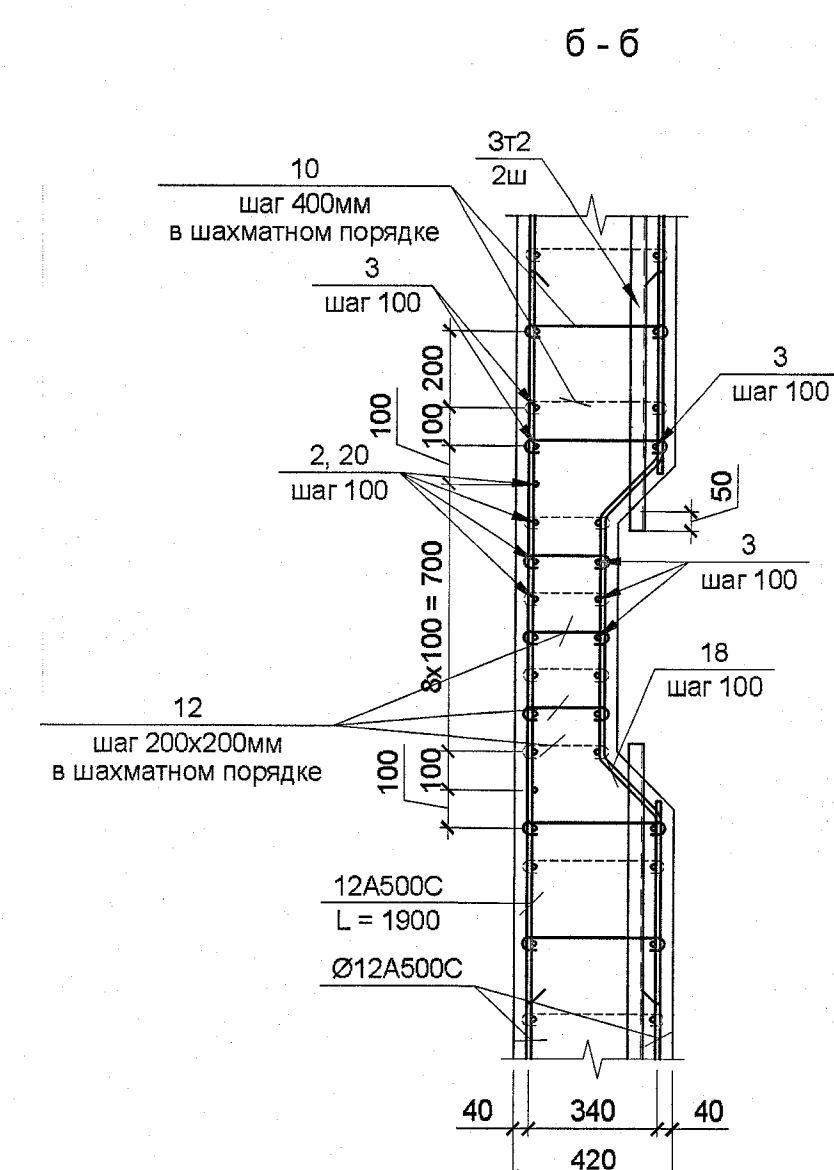
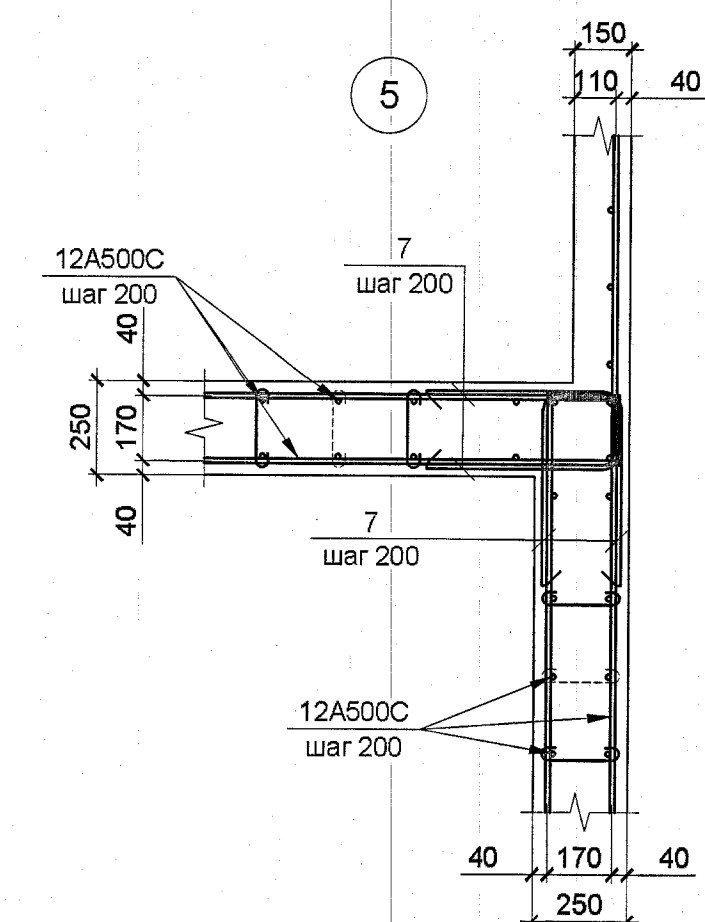
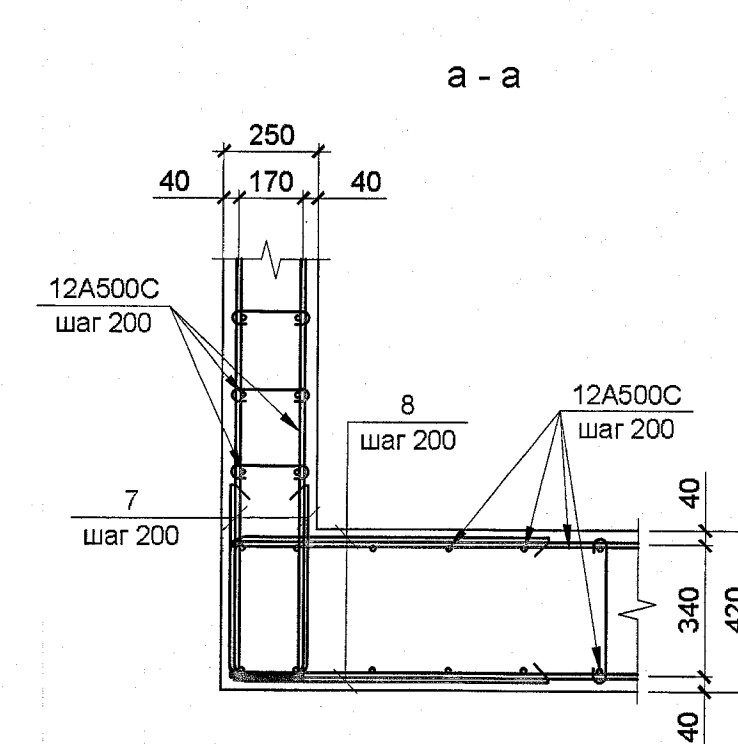
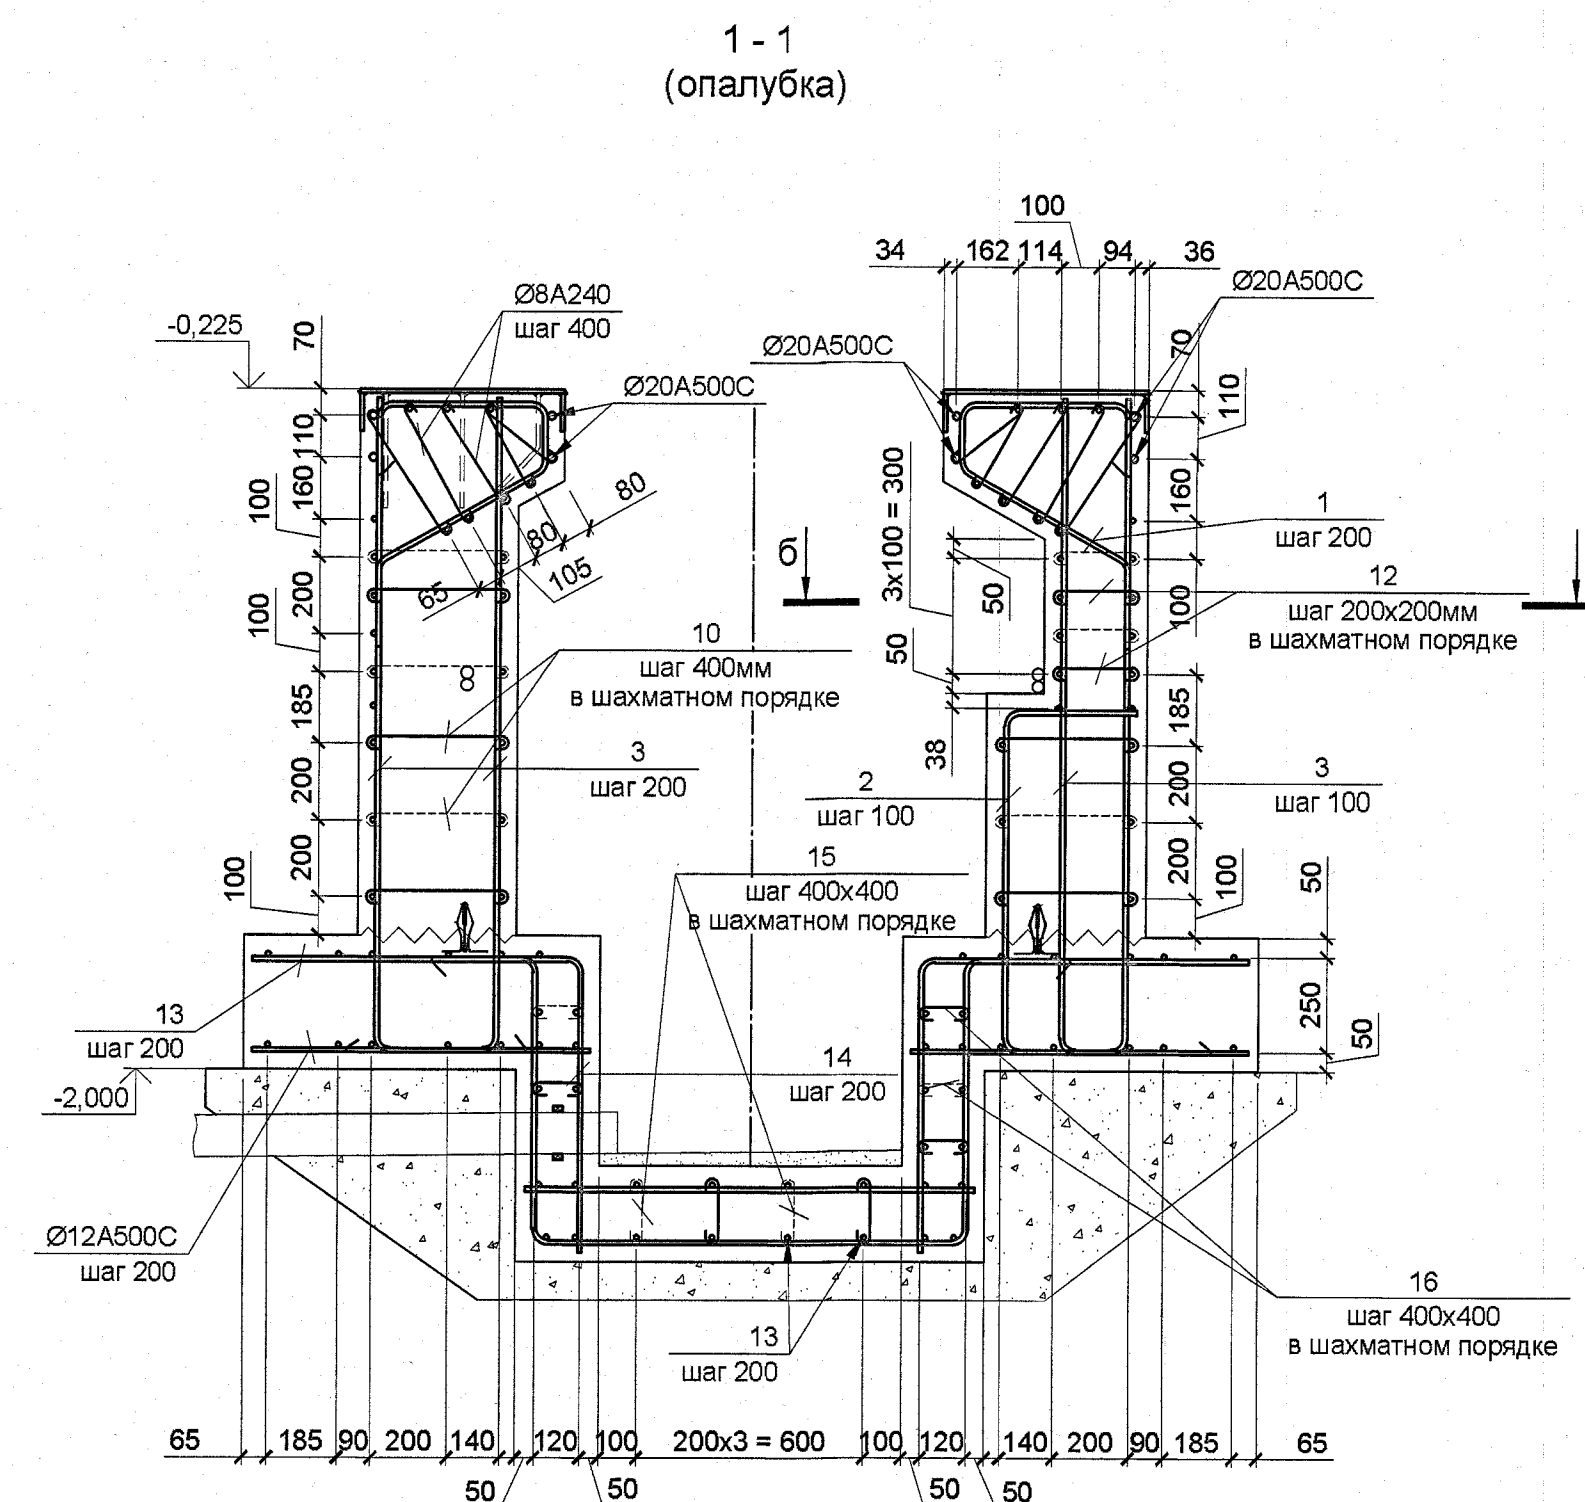


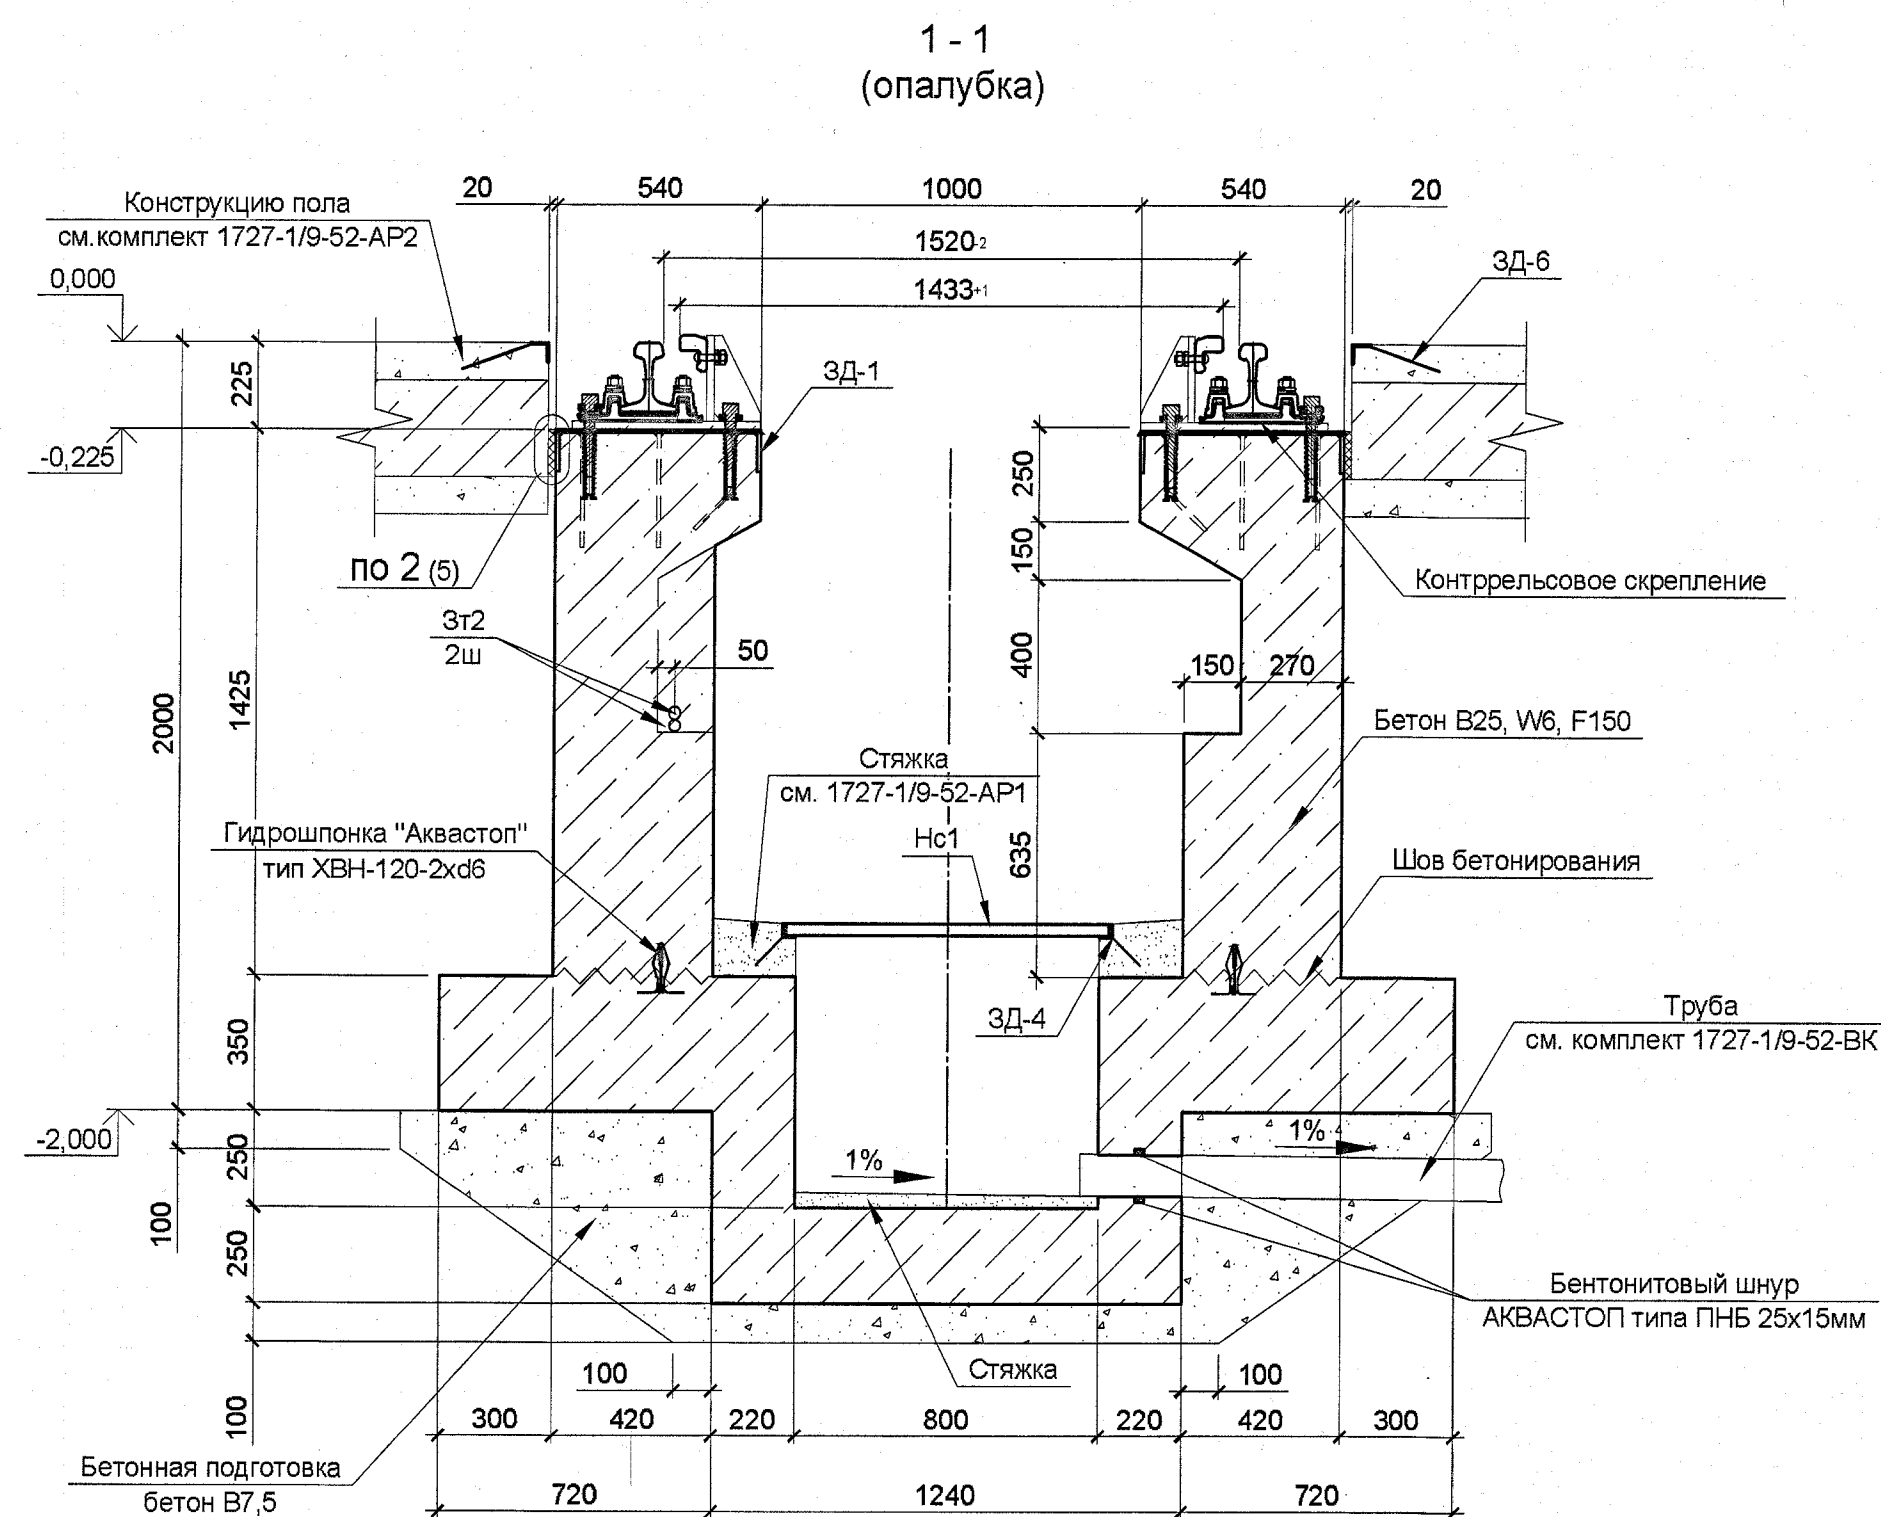

1. Общие указания см. л.1 "Общие данные".
2. Данный лист см. совместно с листами 2...4, 6...12.

ПОДЛИННИК
В АО "ИПРОМАШПРОМ"

[illegible]