


Схема расположения элементов рельсовых креплений и закладных деталей под них между осями 13-19 / И1-И3

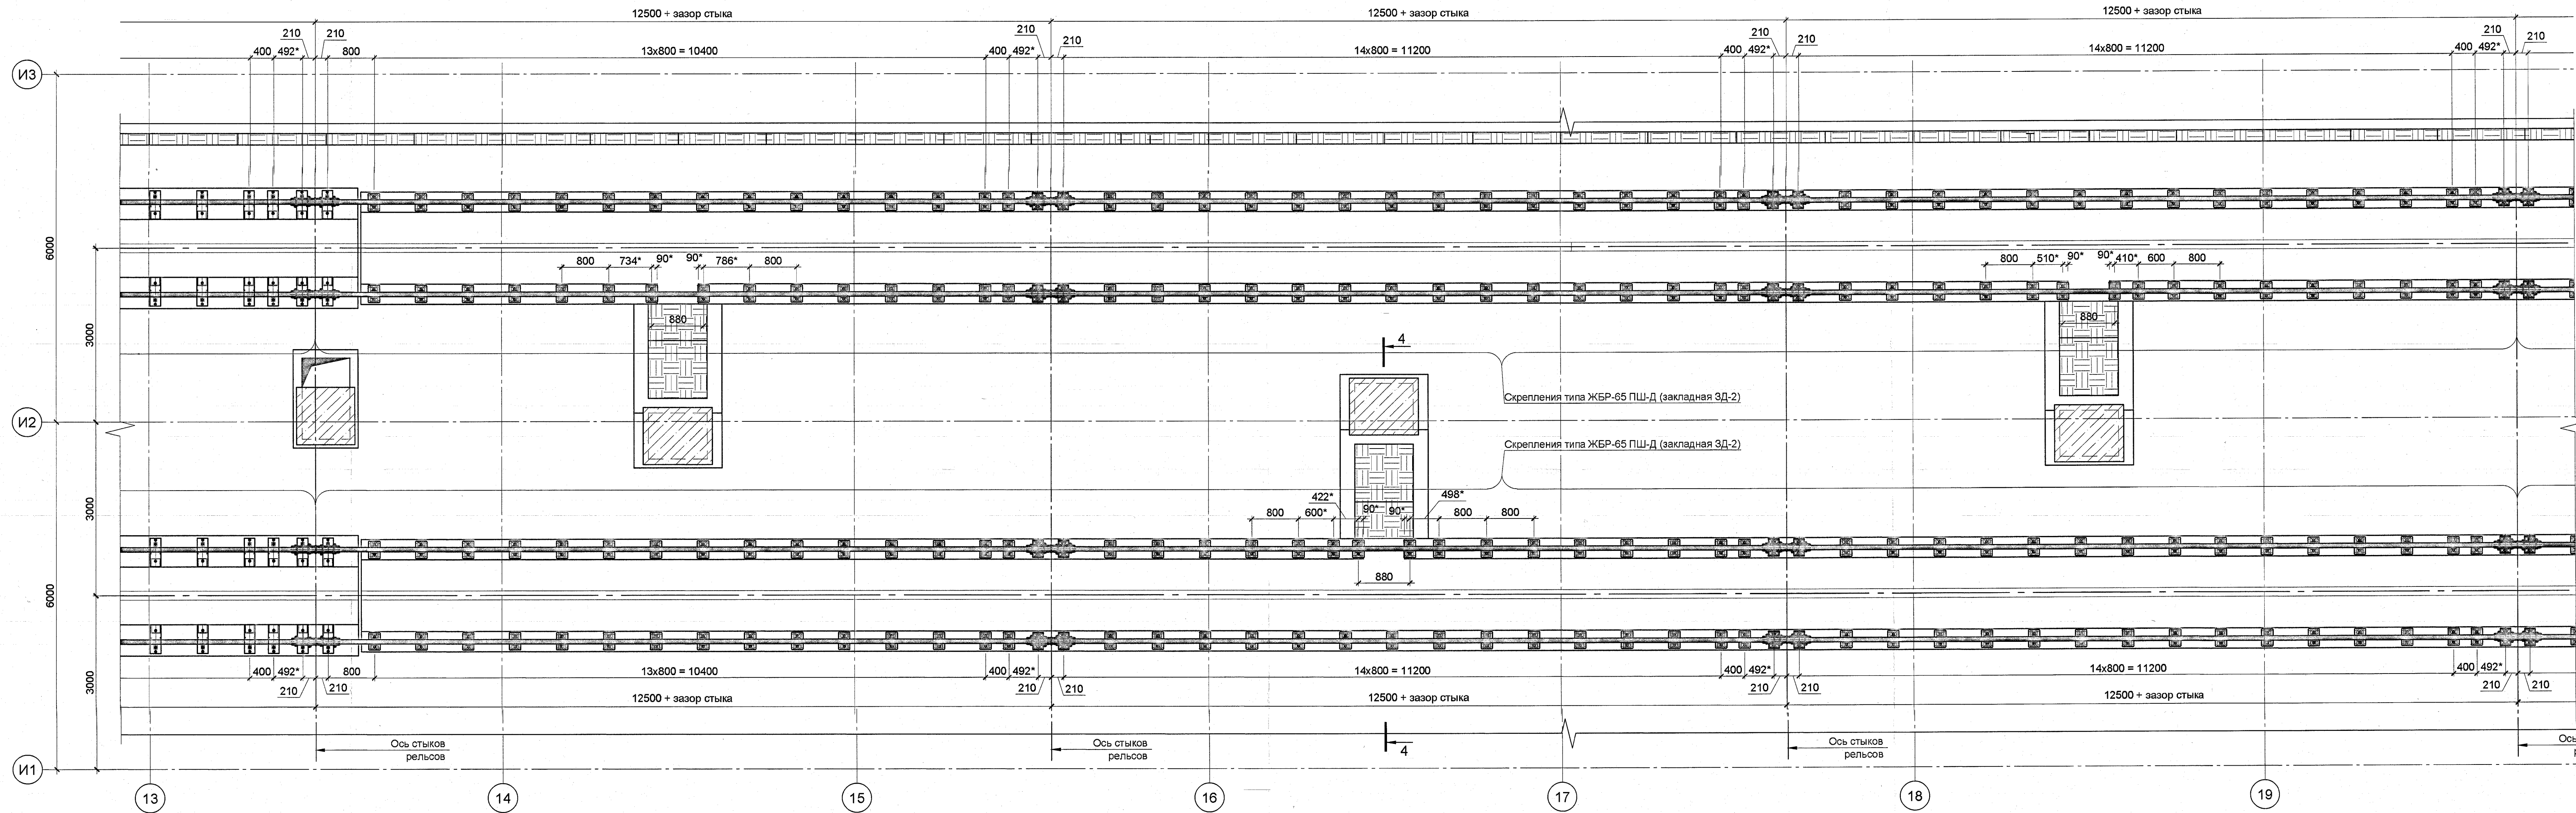

- Общие указания см. л.1 "Общие данные".
- Данный лист см. совместно с листами 15, 16, 18, 19.

ПОДЛИННИК
В АО "ИПРОМАШПРОМ"

1727-1/9-52-ЮК1						АО «МЕТРОВАГОНМАШ»		
Изм.	Коп. у.	Лист	№ док.	Подп.	Дата	«Реконструкция цеха №417 под размещение испытательного центра расположенного по адресу: Московская область, г.о. Мытищи, ул. Колосцова, 4» (1 - в этап)		
Разработал	Симонова	Л.И.	26.04.25			Студия	Лист	Листов
Проверил	Степанов	С.И.	26.04.25			Р	17	
Гл. спец.	Симонова	Л.И.	26.04.25			АО "ИПРОМАШПРОМ" АСО		
Н. контр.	Степанова	С.И.	26.04.25			Схема расположения элементов рельсовых креплений и закладных деталей под них между осями 13-19 / И1-И3		
Рук. АСО	Степанов	С.И.	26.04.25					