


Схема расположения элементов подземного хозяйства и плиты пола между осями 1-11 / И-К

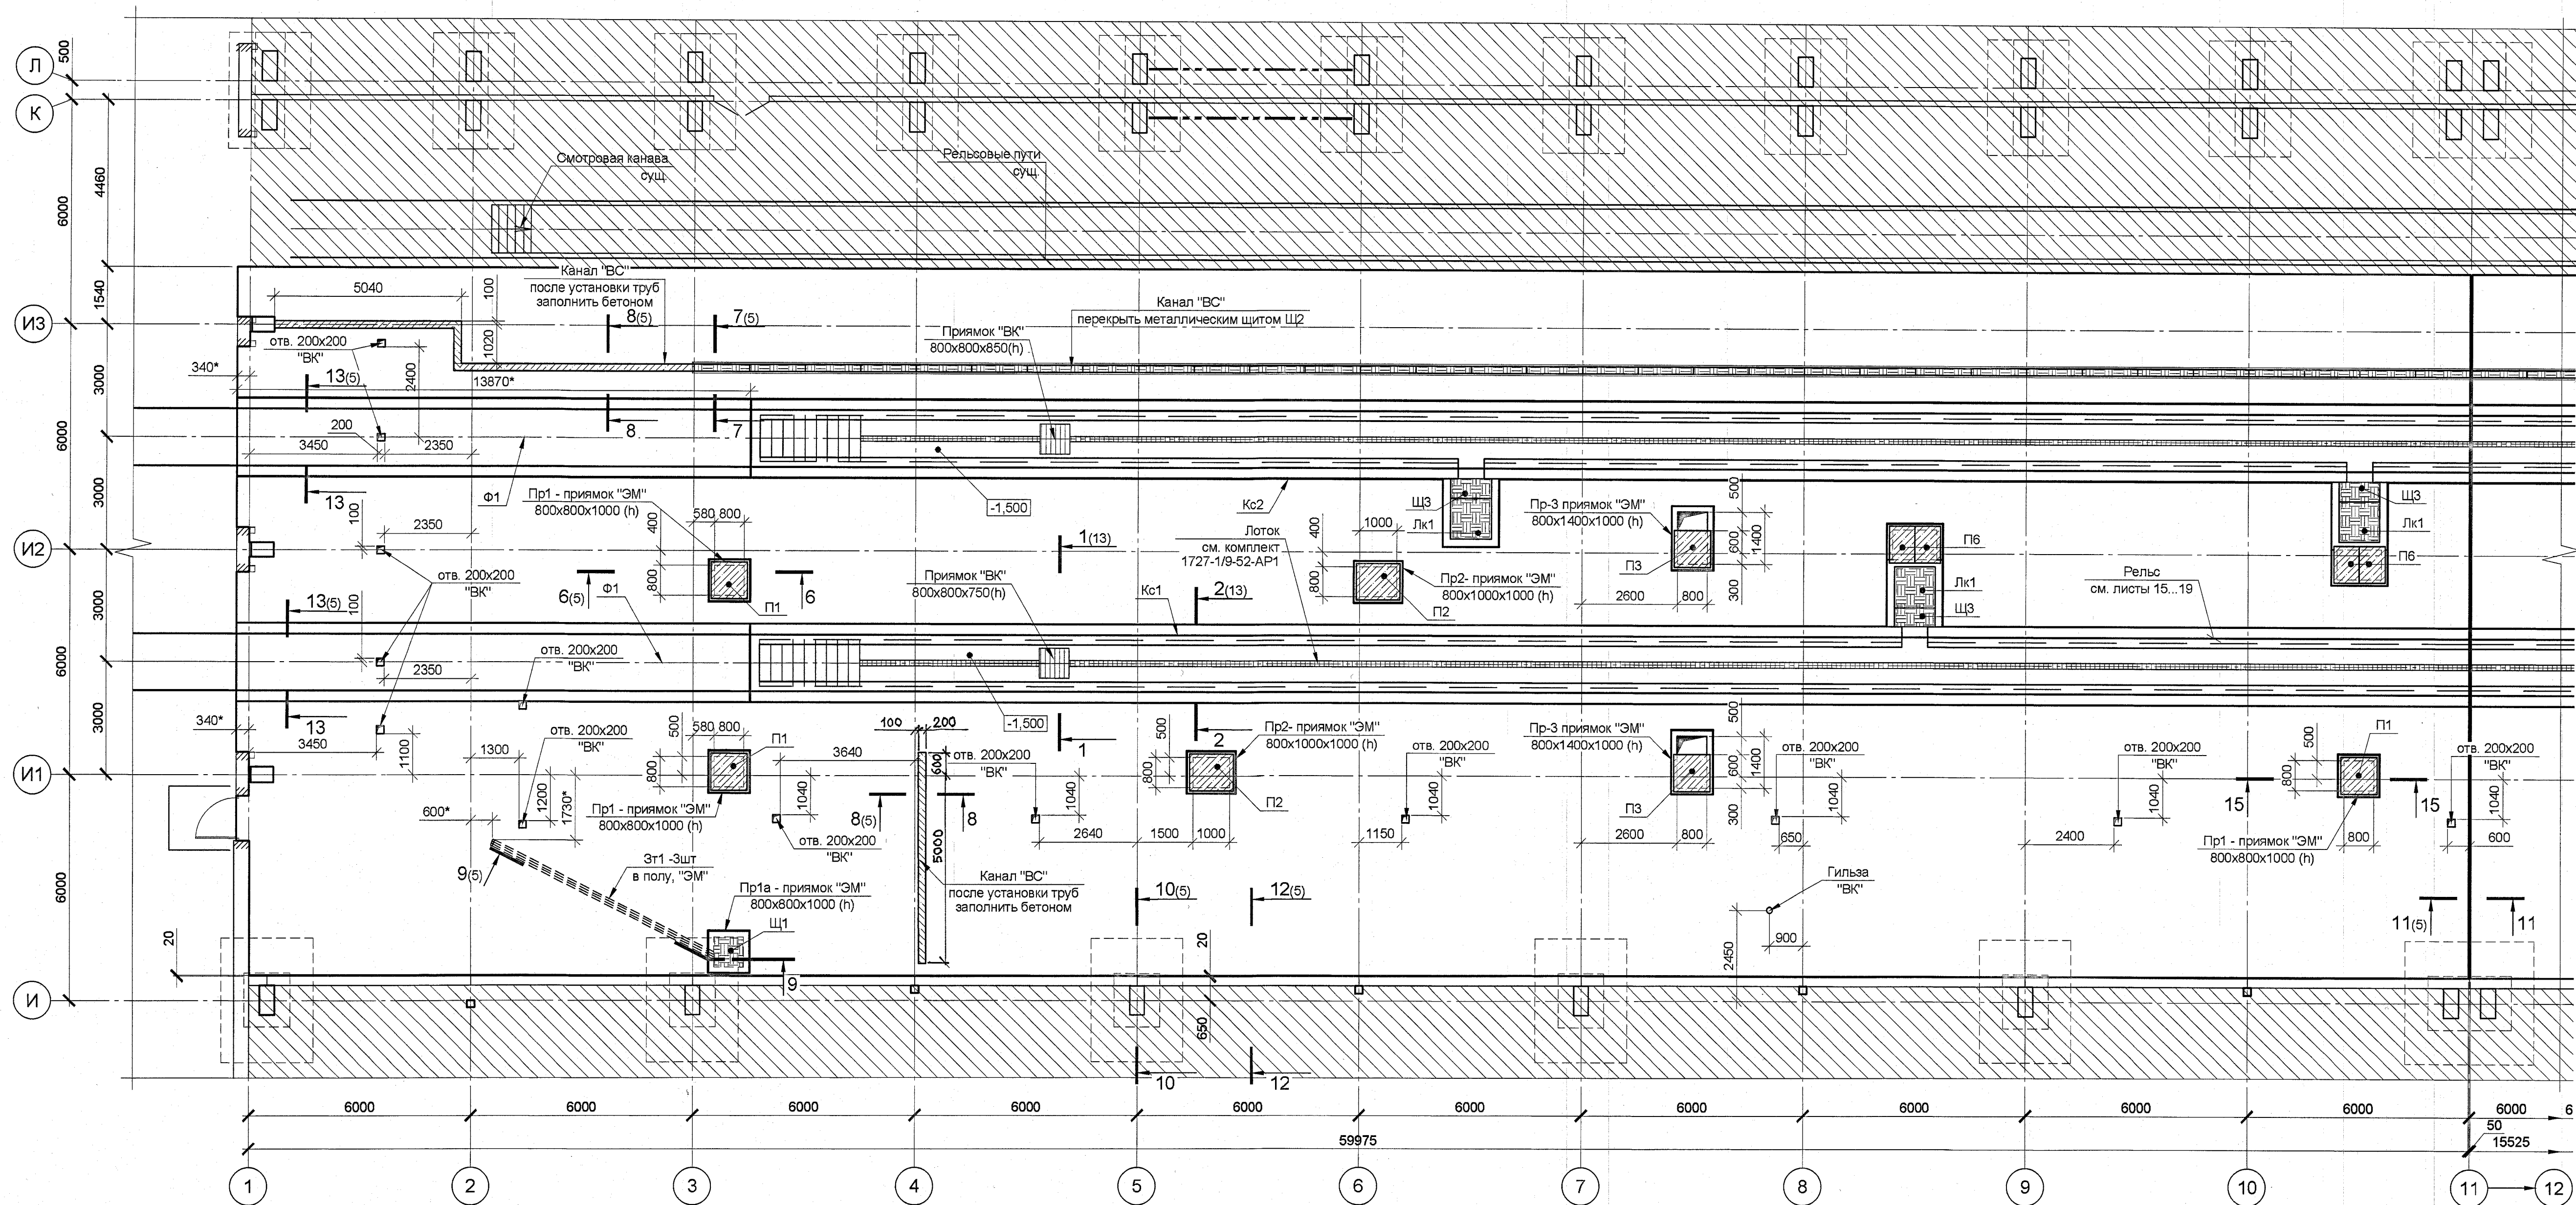

Спецификация элементов плиты пола между осями 1-11 / И-К (начало)

Марка поз.	Обозначение	Наименование	Кол. шт.	Масса ед. кг	Прим.
		Плита пола между осями 1-11 / И-К			
Зт1	ГОСТ 3262-75	Труба Ø50x3,5 L _{общ} = 60,0м.п.	-	4,88 кг/м.п.	закладная труба в плите пола и стяжке
ЗД-6	серия 1.400-15, вып.0	Закладная деталь МН 548, L _{общ} = 990м.п.	-	4,2 кг/м.п.	
	ГОСТ 10704-91	Труба Ø108x3,5, L = 25,0м.п.	-	9,02 кг/м.п.	гиляза под трубу "ВК"
	УМС	Хомут НТРУ-80 (21/2)	65	шт	или аналоги
	УМС	Шпилька SH-12-1000	30	шт	или аналоги
Пр1	Данный лист	Прямик Пр1	6		"ЭТО"
Пр1а	Данный лист	Прямик Пр1а	2		"ЭТО"
Пр2	Данный лист	Прямик Пр2	3		"ЭТО"
Пр3	Данный лист	Прямик Пр3	8		"ЭТО"
Пр4	Данный лист	Прямик Пр4	1		"ЭТО"
Кс1	Листы 6 ... 9	Канавка смотровая Кс1	1		
Кс2	Листы 10 ... 12	Канавка смотровая Кс2	1		
Ф1	Лист 5	Фундамент Ф1 под рельсовые пути	55,56 м.п.	0,888 кг/м.п.	фиксаторы арматуры
	ГОСТ 34028-2016	Ø12A500C, L _{общ} = 62200,0м.п.	-	0,617 кг/м.п.	
	ГОСТ 34028-2016	Ø10A240, L _{общ} = 11620,0м.п.	-		
1	ГОСТ 34028-2016	Ø12A500C, L = 1150	2700	1,02	
2	ГОСТ 34028-2016	Ø12A500C, L = 880	1870	0,8	
3	ГОСТ 34028-2016	Ø12A500C, L = 2597	935	2,31	
4	ГОСТ 34028-2016	Ø12A500C, L = 1000	935	2,31	


Спецификация элементов плиты пола между осями 1-11 / И-К (окончание)

Марка поз.	Обозначение	Наименование	Кол. шт.	Масса ед. кг	Прим.
		Материалы			
	ГОСТ 26633-2015	Бетон В25, W6, F150	745	м³	
	ГОСТ 26633-2015	Бетон В7,5	285	м³	
	ГОСТ 26633-2015	Бетон на мелком заполнителе В25	2	м³	заполнение канала ВС
	АКВАСТОП	Гидроизоляционная шпонка типа ДЗС 140/50-2/40	45	м.п.	или аналоги
	АКВАСТОП	Профильный уплотнитель типа Елочка-А 32	1095	м.п.	или аналоги
		Гидроизоляционная лента Герлен Т-1,5-80	45	м.п.	или аналоги
	ГОСТ 32310-2020	Экструзионный пенополистирол 150	15	м²	
	ГОСТ 32310-2020	Экструзионный пенополистирол 120	275	м²	
		Шнур Вилатерм Ø30мм	1095	м.п.	
		Полиуретановый герметик КТИГЕРФЛЕКС	550	губ по 600мл	или аналоги
	Технониколь	Праймер №01 Технониколь	2815	м²	или аналоги
	Технониколь	Битумно-полимерная мастика Технониколь 21 "Техномаст" в 2 слоя	2815	м²	или аналоги
	Технониколь	Профилированная мембрана PLANTER-standart	195	м²	или аналоги
	Технониколь	Крепежный элемент PLANTER Fixing	10	шт	или аналоги
	КТТрон	КТТрон-3 Л400	0,10	м³	или аналоги; для заделки отверстий "ВК"
		Демонтаж			
		Существующая железобетонная плита пола 1200мм по бетонной подготовке 1100мм	3635	м³	
Щ2	Лист 21	Съемный щит Щ2	108		Канал "ВК"


Ведомость деталей

Поз.	Эскиз
1	
2	
3	
4	
5	
6	

Принцип крепления верхней арматуры к фиксатору

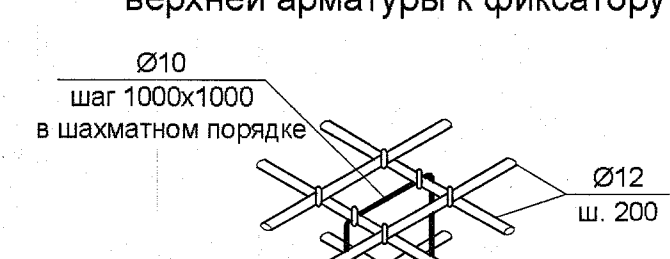

Принципиальная схема стыковки арматуры плиты пола внахлестку

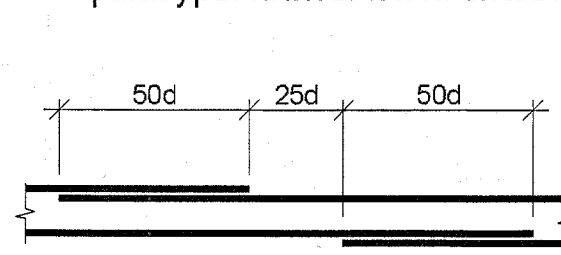

- Общие указания см. лист 1 "Общие данные".
- Верхнюю поверхность бетонной подготовки и поверхности ж/б конструкций, соприкасающиеся с грунтом, обработать битумно полимерной мастикой ТЕХНОНИКОЛЬ 21 "ТЕХНОМАСТ" в 2 слоя по праймеру №01 Технониколь.
- Железобетонную плиту пола и бетонную подготовку под нее выполнять только после вывода труб "ВК", "ВС" и "ЭТО", а также закладных трубок выше отметки чистого пола.
- Закладные трубки из труб гнуть в холодном состоянии.
- После монтажа труб "ВК" проем заделать безусадочным литевым составом КТТрон-ЗЛ400 (или аналогами).
- Данный лист см совместно с листами 3...5.
- Обратную засыпку выполнить песком средней крупности, средней плотности или другим непучинистым песчаным грунтом по ГОСТ 25100-2020 «Грунты. Классификация». Уплотнение обратной засыпки следует производить в соответствии с СП 45.13330.2017 «Земляные сооружения, основания и фундаменты» и ТР 73-98 «Технические рекомендации по технологии уплотнения грунта при обратной засыпке котлованов, траншей, пазух». Коэффициент уплотнения для обратной засыпки принять равным 0,95. Расчетное сопротивление грунта под подошвой смотровых канав, приямков и плиты пола должно быть не менее 250 КПа.
- Размеры со знаком "mm" - уточнить по месту.

ПОДЛИННИК
В АО "ИПРОМАШПРОМ"

1727-1/9-52-КЖ1					
АО «МЕТРОВАГОНМАШ»					
Изм.	Кол. уч.	Лист	№ док.	Дата	
Разработал	Симонова	Лист	№ док.	26.04.23	
Проверил	Степанов	Лист	№ док.	26.04.23	
Гл. спец.	Симонова	Лист	№ док.	26.04.23	
«Реконструкция цеха №117 под размещение испытательного центра расположенного по адресу: Московская область, г.о. Мытищи, ул. Колосовых, 4» (1-й этап)					
Н. контр.	Степанов	Лист	№ док.	26.04.23	
Рук. АОО	Степанов	Лист	№ док.	26.04.23	
Схема расположения элементов подземного хозяйства и плиты пола между осями 1-11 / И-К					
Страница			Лист	Листов	
Р			2		
АО "ИПРОМАШПРОМ"			АОО		