
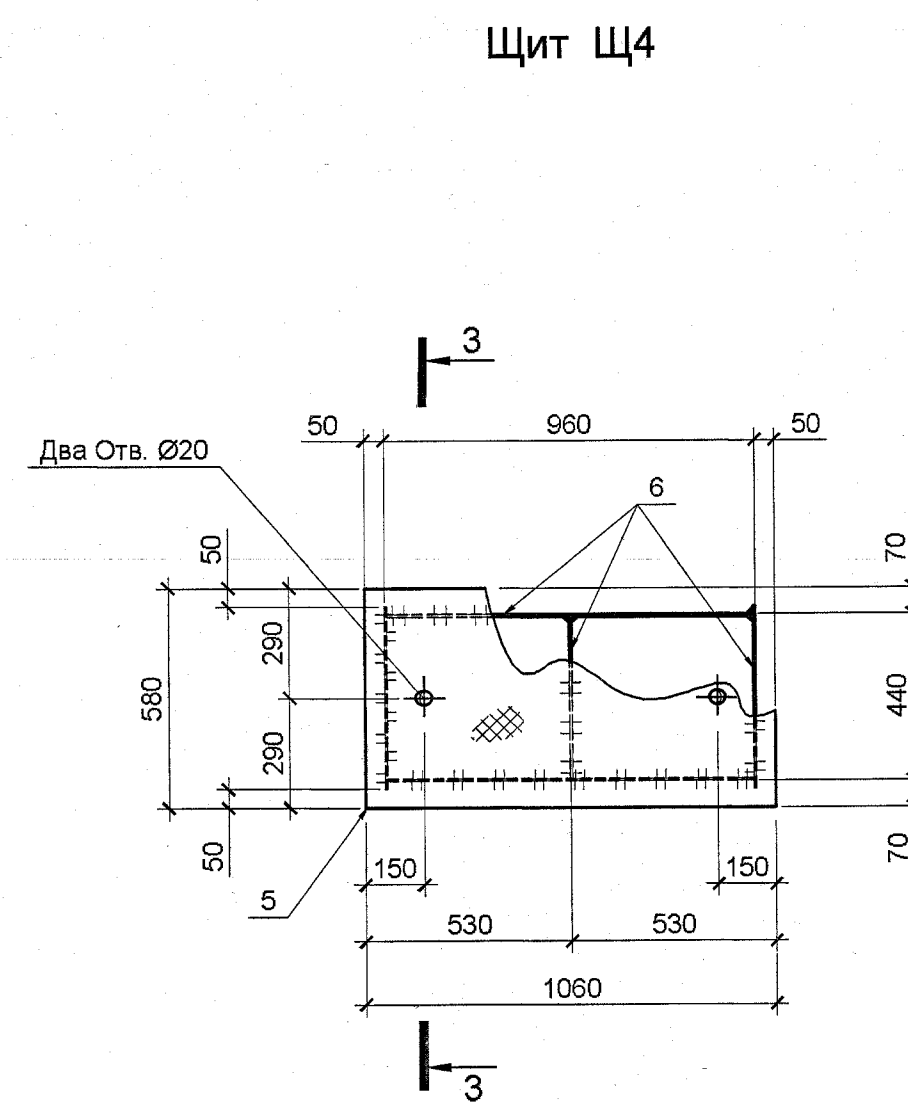
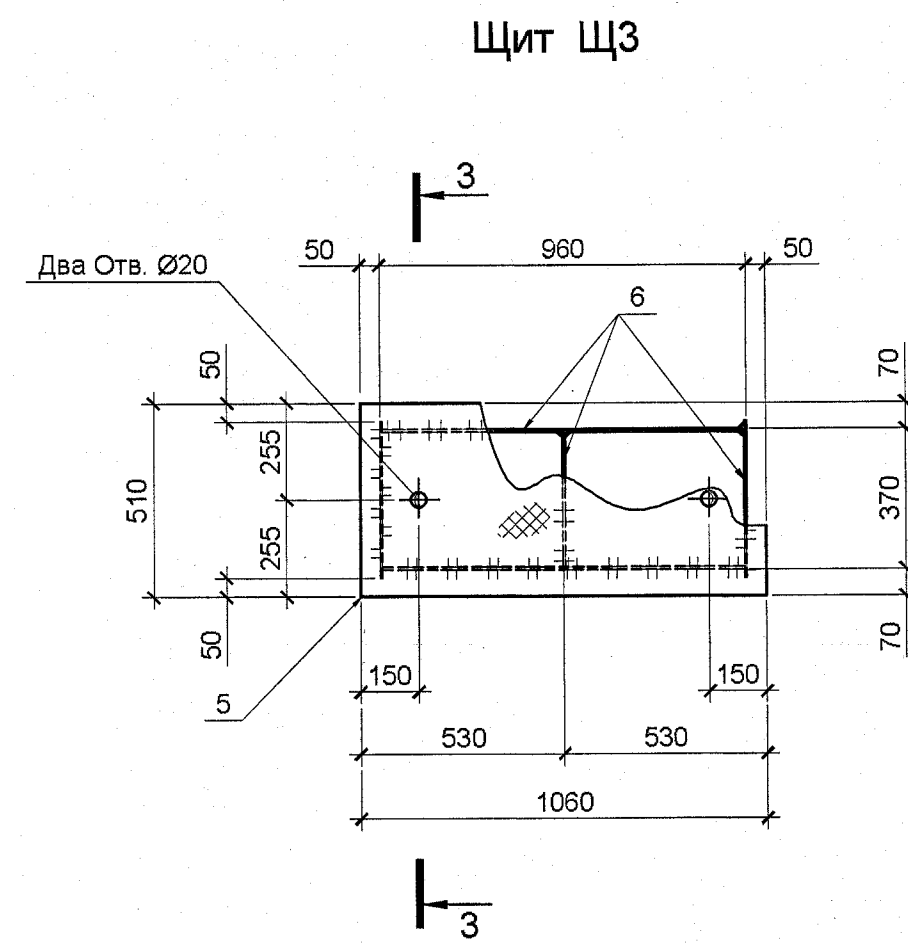
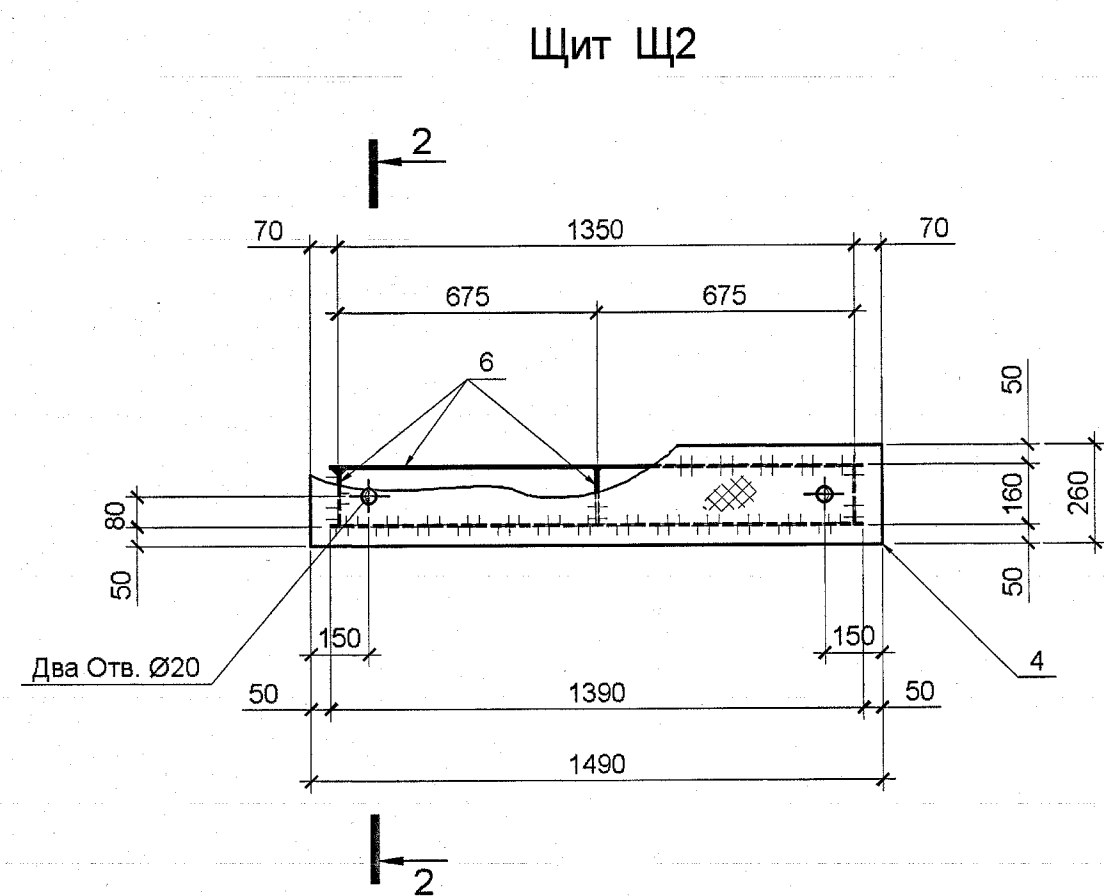
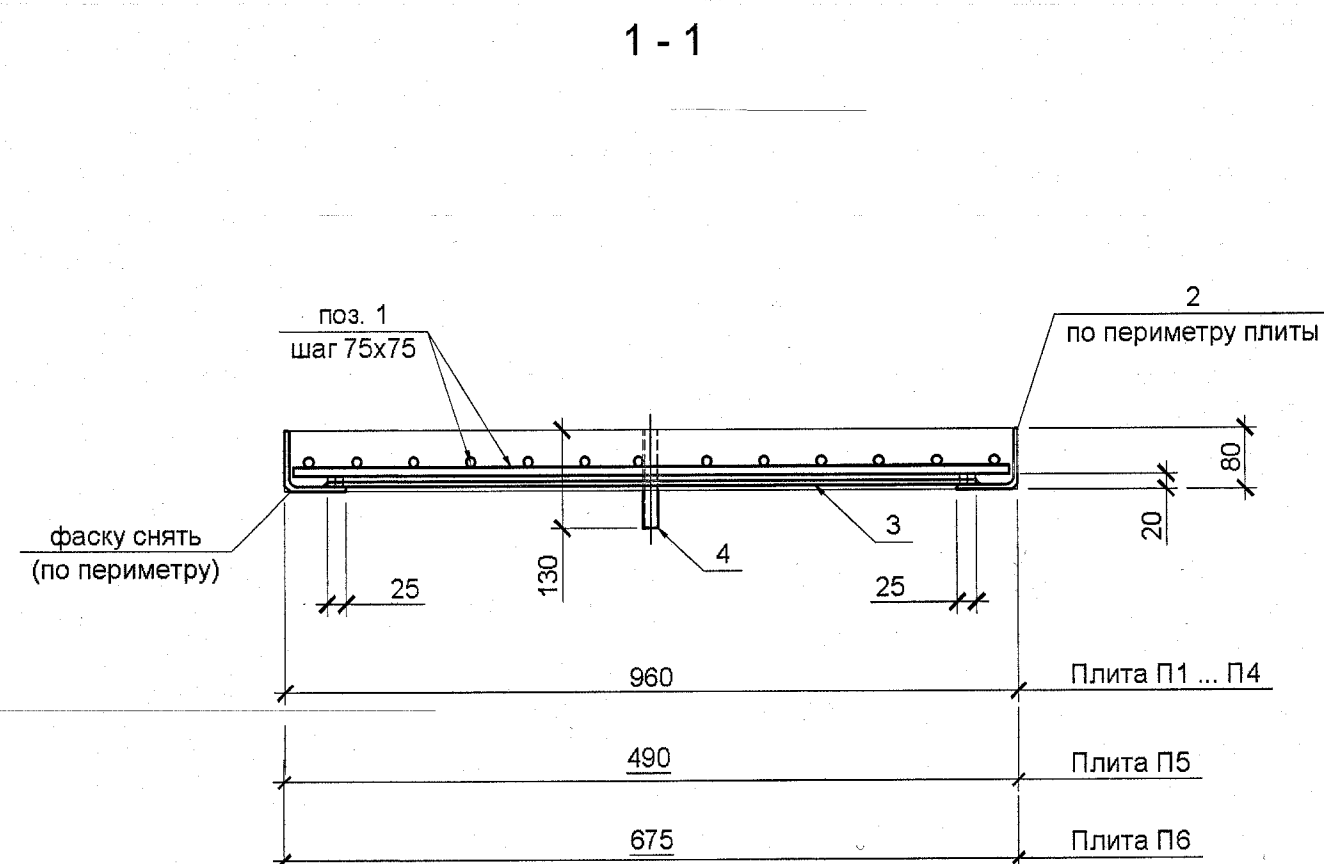
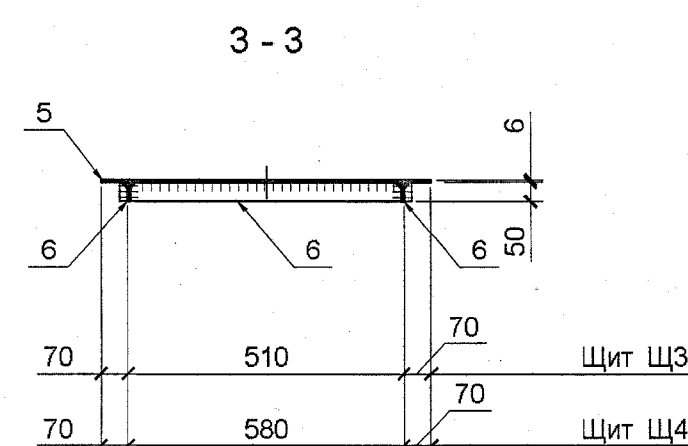
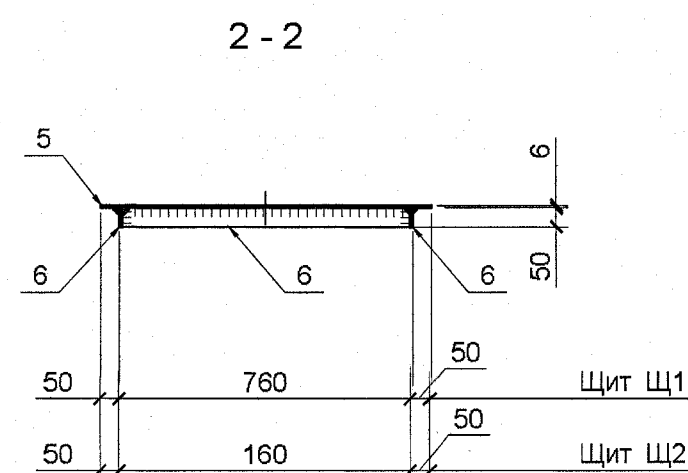
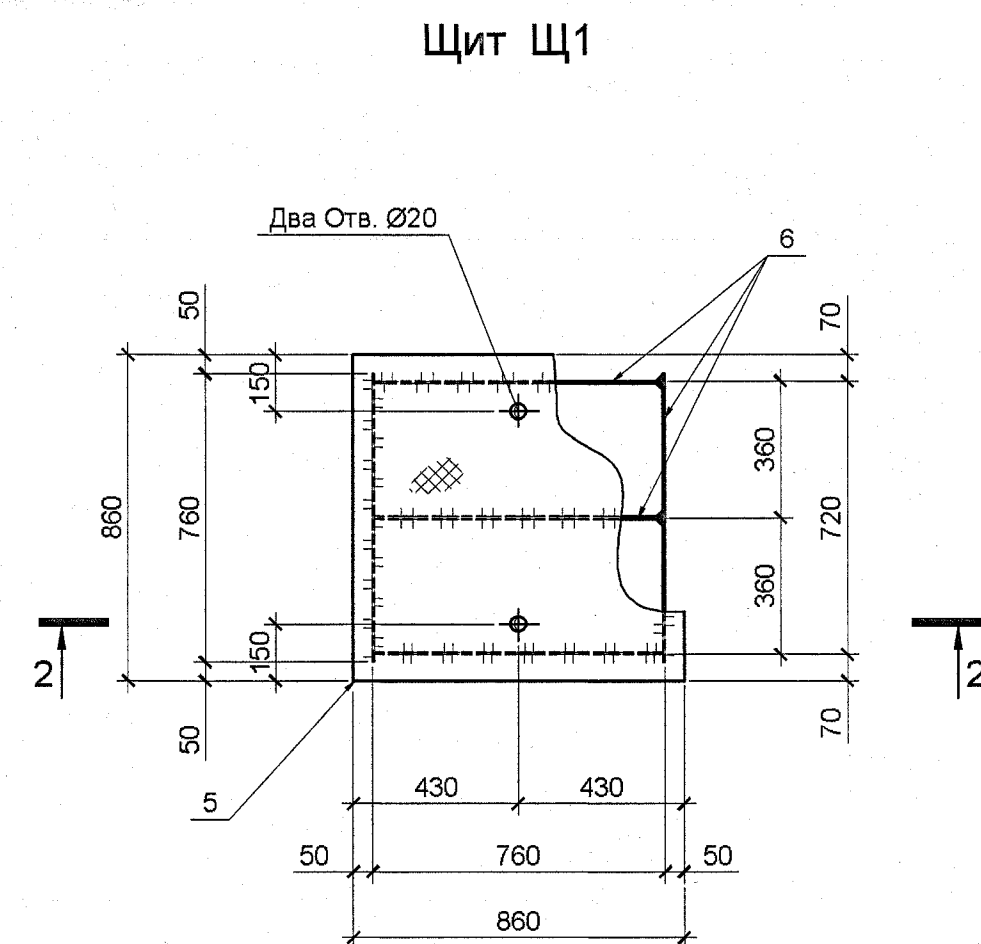
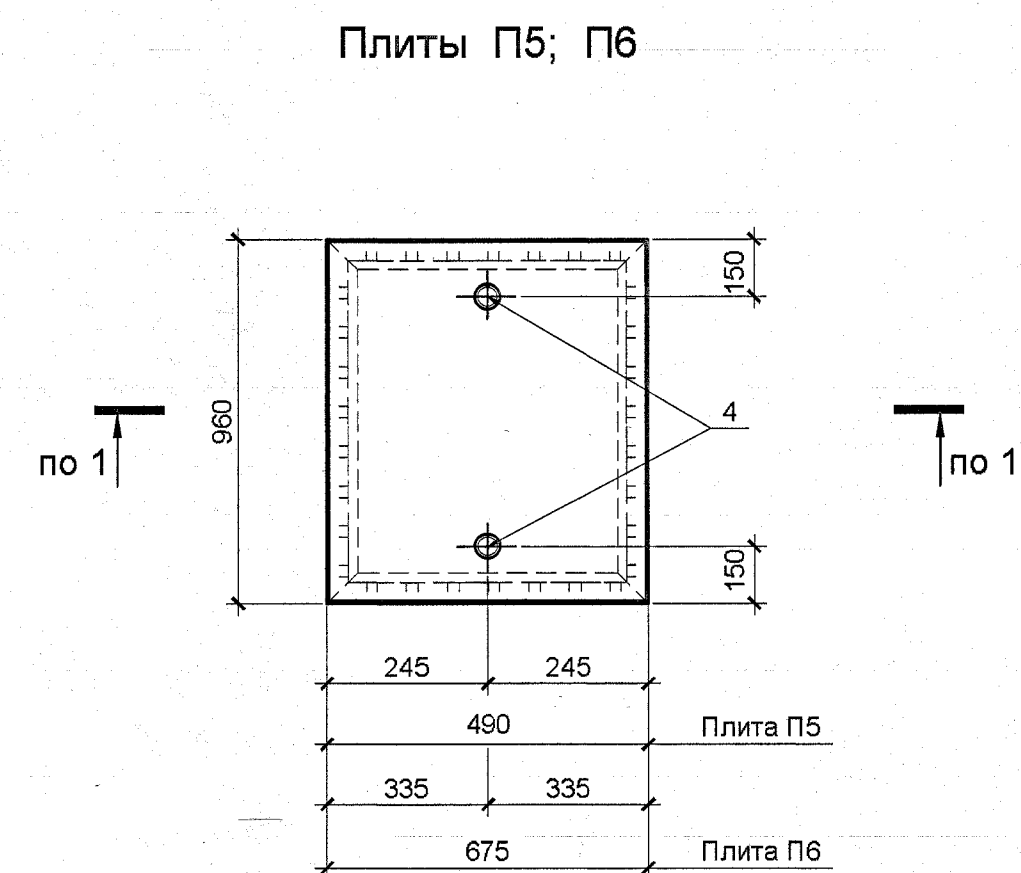


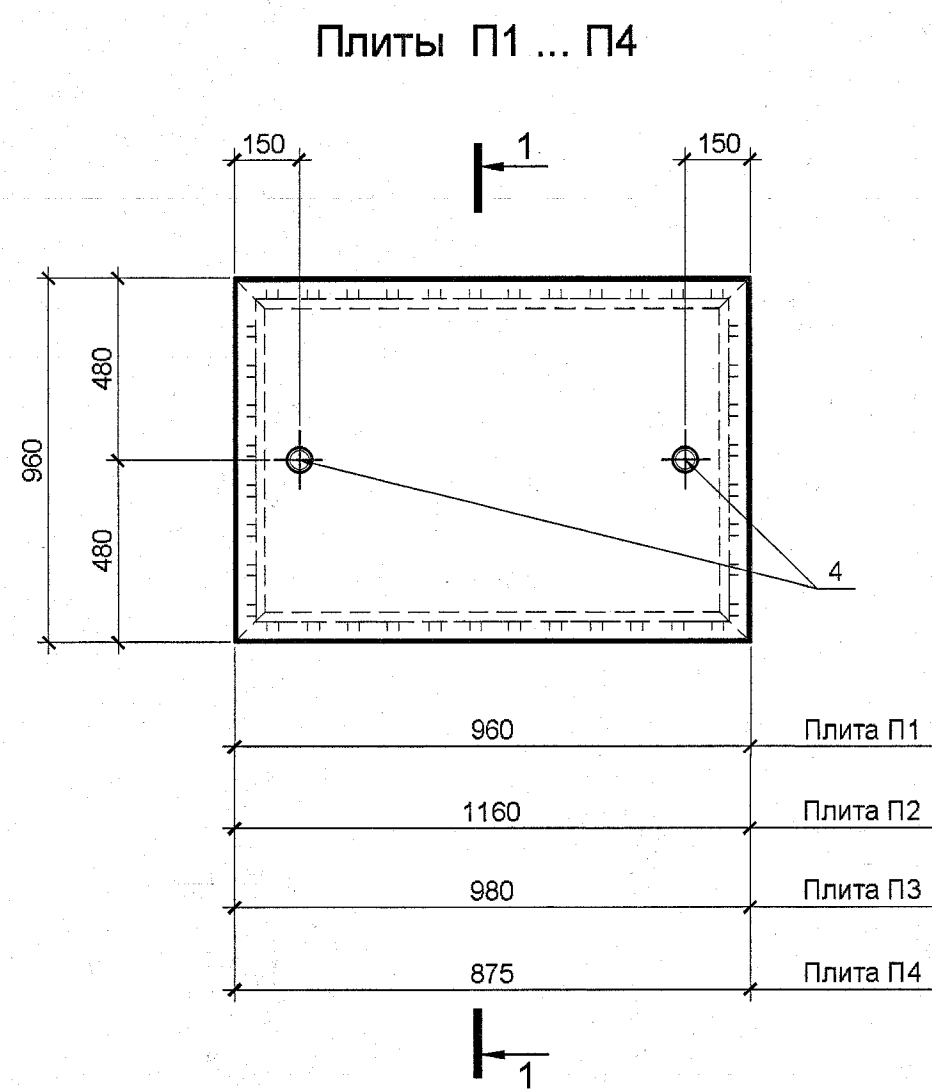

Спецификация элементов к данному листу					
Поз.	Обозначение	Наименование	Кол. шт.	Масса кг	Примеч.
П1					
1	ГОСТ 34028-2016	Ø12A500C, L общ. = 24,1м.п.		0,888кг/м	
2	ГОСТ 8509-93	L 80x6, L общ. = 3,84м.п.		7,36кг/м	
3	ГОСТ 19903-2015	Лист - 6x850x850	1	34,0	
4	ГОСТ 19903-2015	Труба Ø 20x1,5, L = 130	2	0,1	
Материалы:					
Бетон В20					
П2					
1	ГОСТ 34028-2016	Ø12A500C, L общ. = 2,97м.п.		0,888кг/м	
2	ГОСТ 8509-93	L 80x6, L общ. = 4,64м.п.		7,36кг/м	
3	ГОСТ 19903-2015	Лист - 6x850x1040	1	41,2	
4	ГОСТ 19903-2015	Труба Ø 20x1,5, L = 130	2	0,1	
Материалы:					
Бетон В20					
П3					
1	ГОСТ 34028-2016	Ø12A500C, L общ. = 25,3м.п.		0,888кг/м	
2	ГОСТ 8509-93	L 80x6, L общ. = 3,9м.п.		7,36кг/м	
3	ГОСТ 19903-2015	Лист - 6x850x870	1	34,0	
4	ГОСТ 19903-2015	Труба Ø 20x1,5, L = 130	2	0,1	
Материалы:					
Бетон В20					
П4					
1	ГОСТ 34028-2016	Ø12A500C, L общ. = 22,1м.п.		0,888кг/м	
2	ГОСТ 8509-93	L 80x6, L общ. = 3,7м.п.		7,36кг/м	
3	ГОСТ 19903-2015	Лист - 6x850x765	1	30,6	
4	ГОСТ 19903-2015	Труба Ø 20x1,5, L = 130	2	0,1	
Материалы:					
Бетон В20					
П5					
1	ГОСТ 34028-2016	Ø12A500C, L общ. = 12,5м.п.		0,888кг/м	
2	ГОСТ 8509-93	L 80x6, L общ. = 2,9м.п.		7,36кг/м	
3	ГОСТ 19903-2015	Лист - 6x850x380	1	15,2	
4	ГОСТ 19903-2015	Труба Ø 20x1,5, L = 130	2	0,1	
Материалы:					
Бетон В20					
П6					
1	ГОСТ 34028-2016	Ø12A500C, L общ. = 17,6м.п.		0,888кг/м	
2	ГОСТ 8509-93	L 80x6, L общ. = 3,3м.п.		7,36кг/м	
3	ГОСТ 19903-2015	Лист - 6x850x565	1	22,6	
4	ГОСТ 19903-2015	Труба Ø 20x1,5, L = 130	2	0,1	
Материалы:					
Бетон В20					
Щ1					
5	ГОСТ 8568-77	Лист - 6x860x860	1	37,0	
6	ГОСТ 19903-2015	Лист t 6, Собщ. = 3,8м²		47,1кг/м	
Щ2					
5	ГОСТ 8568-77	Лист - 6x260x1490	1	19,4	
6	ГОСТ 19903-2015	Лист t 6, Собщ. = 3,3м²		47,1кг/м	
Щ3					
5	ГОСТ 8568-77	Лист - 6x510x1060	1	27,0	
6	ГОСТ 19903-2015	Лист t 6, Собщ. = 3,0м²		47,1кг/м	
Щ4					
5	ГОСТ 8568-77	Лист - 6x580x1060	1	30,7	
6	ГОСТ 19903-2015	Лист t 6, Собщ. = 3,2м²		47,1кг/м	

- Общие указания см. на листе 1.
- Все плиты и щиты замаркированы на листах 2...12.
- Указания по сварке и выбору сварочных материалов см. общие указания. Катет сварных швов принять равным не более наименьшей из толщин свариваемых элементов.
- Все металлические элементы окрасить эмалью ПФ-115 (ГОСТ 6465-76) за 2 раза по слою грунтовки ГФ-021 (ГОСТ 25129-2020).

ПОДЛИННИК
В АО «ИПРОМАШПРОМ»

1727-1/9-52-КЖ1					
АО «МЕТРОВАГОНМАШ»					
Изм.	Кол. уч.	Лист	№ док.	Подп.	Дата
Разработал	Лопухова	26.04.23			
Проверил	Симонова	26.04.23			
Гл. спец.	Симонова	26.04.23			
Н. контр.	Степанова	26.04.23			
Рук. АСО	Степанов	26.04.23			
«Реконструкция цеха №417 под размещение испытательного центра» расположенного по адресу: Московская область, г.о. Мытищи, ул. Колосова, 4а (1-й этап)					
Съемные плиты П1...П6 и щиты Щ1...Щ4 к листам 2...12.					
Стадия	Лист	Листов	АО «ИПРОМАШПРОМ» АСО		
Р	21				