


УСЛОВНЫЕ ОБОЗНАЧЕНИЯ

- Преобразователь интерфейса
- Контроллер двухпроводной линии
- Модуль управления
- Блок резервированного питания
- Извещатель пожарный ручной
- Извещатель пожарный дымовой адресный
- Извещатель пожарный дымовой неадресный
- Модуль локализации короткого замыкания
- Извещатель пожарный пламени адресный (С2000-Спектрон-607)
- Оповещатель звуковой (СОУЭ)

Лист 1 из 1
Всего листов: 1
Подп. и дата
2023.32
Изм. N подл.

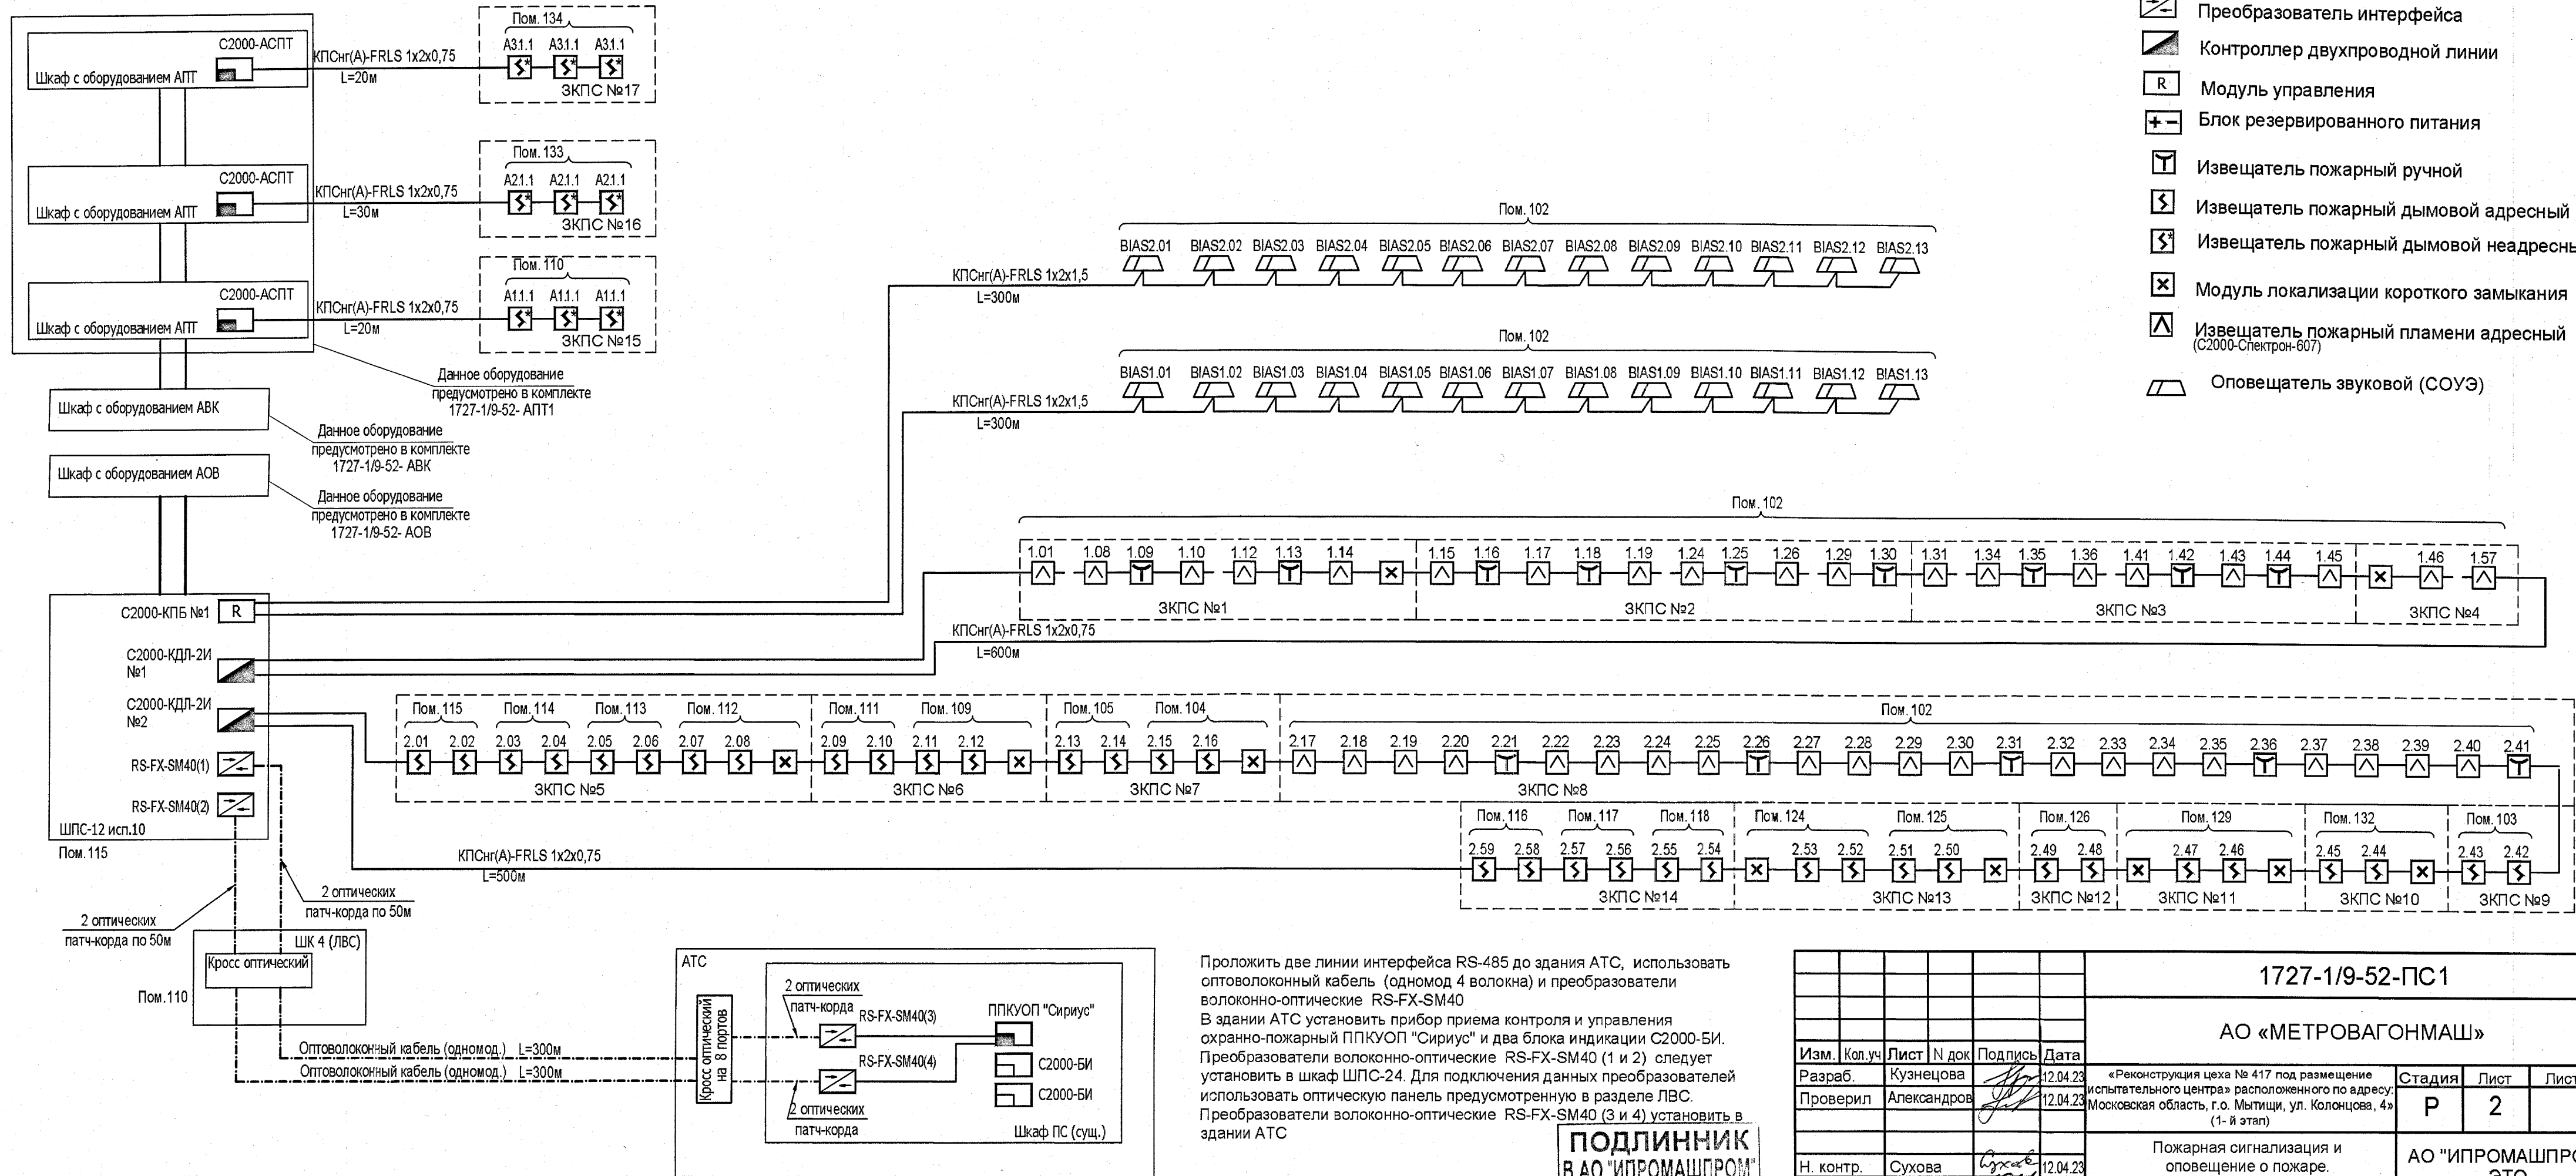

Проложить две линии интерфейса RS-485 до здания АТС, использовать оптоволоконный кабель (одномод 4 волокна) и преобразователи волоконно-оптические RS-FX-SM40
В здании АТС установить прибор приема контроля и управления охранно-пожарный ППКУОП "Сириус" и два блока индикации С2000-БИ. Преобразователи волоконно-оптические RS-FX-SM40 (1 и 2) следует установить в шкаф ШПС-24. Для подключения данных преобразователей использовать оптическую панель предусмотренную в разделе ЛВС. Преобразователи волоконно-оптические RS-FX-SM40 (3 и 4) установить в здании АТС

ПОДЛИННИК
В АО "ИПРОМАШПРОМ"

					1727-1/9-52-ПС1				
					АО «МЕТРОВАГОНМАШ»				
Изм.	Кол.уч	Лист	N док	Подпись	Дата	«Реконструкция цеха № 417 под размещение испытательного центра» расположенного по адресу: Московская область, г.о. Мытищи, ул. Колонцова, 4» (1-й этап)			
Разраб.		Кузнецова			12.04.23				
Проверил		Александров			12.04.23				
						Пожарная сигнализация и оповещение о пожаре. Схема структурная			
N. контр.		Сухова			12.04.23	АО "ИПРОМАШПРОМ" ЭТО			
Рук.ЭТО		Юрков			12.04.23				