


"ШПС-12 исп.10"

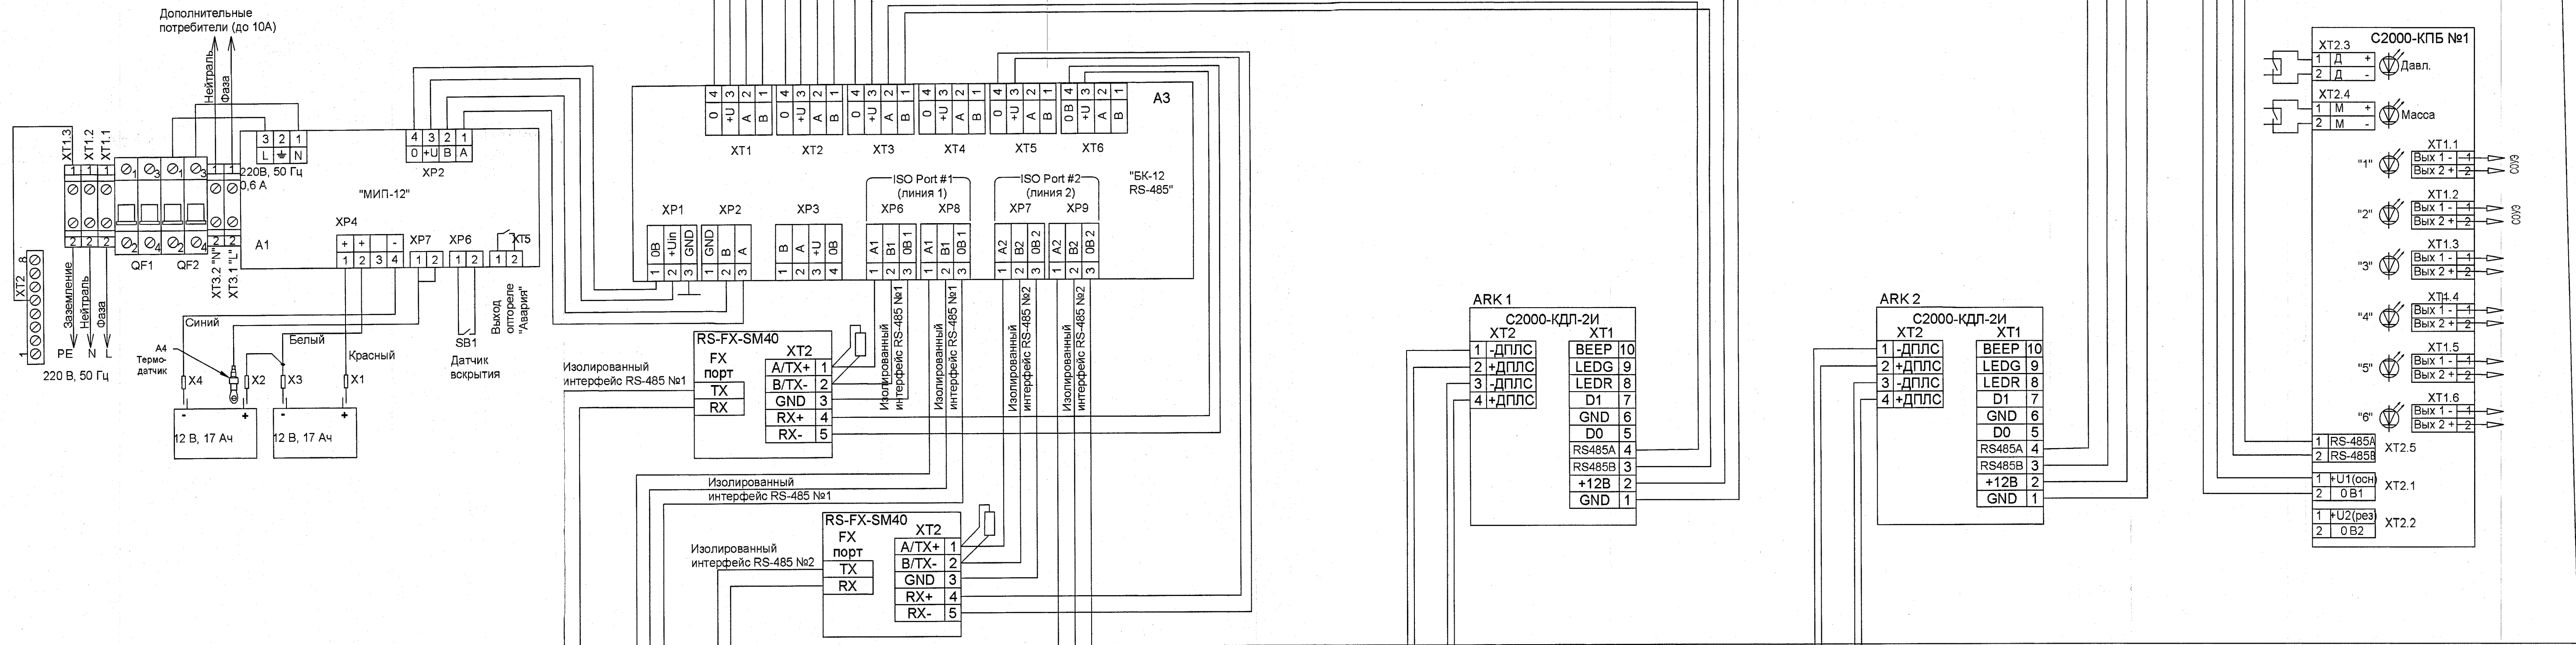

«0» и «+U» - подключение цепей питания потребителей
Выходы XT1 ... XT6 - 0,4А (макс.)
Выход XP3 - 0,6А (макс.)
Суммарный ток на все выходы - 2,0А (макс.)
«A1», «B1» - подключение линии 1 RS-485
«A2», «B2» - подключение линии 2 RS-485
Линии 1 и 2 изолированы от линий "А", "В" и между собой








В ШК №4 (пом. 110)
к оптической панели ЛВС

К оборудованию, предусмотренному
в комплекте 1727-1/9-52-АВК

В ШК №4 (пом. 110)
к оптической панели ЛВС

К оборудованию, предусмотренному
в комплекте 1727-1/9-52-АВК

Изолированный
интерфейс RS-485 №2

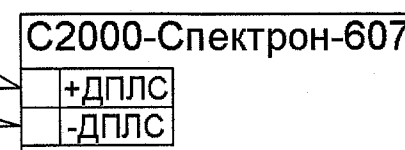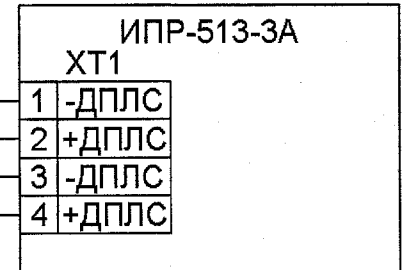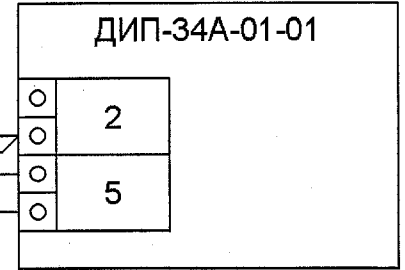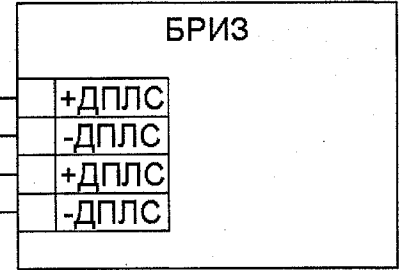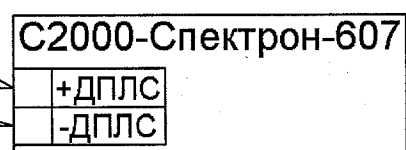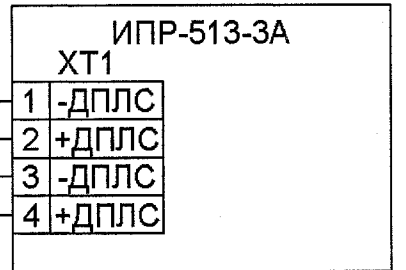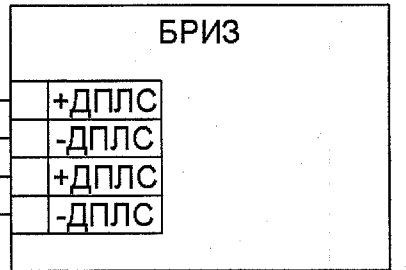

ПОДЛИННИК
В АО "ИПРОМАШПРОМ"

1727-1/9-52-ПС1					
АО «МЕТРОВАГОНМАШ»					
Изм.	Коп.уч.	Лист	№ док.	Подпись	Дата
Разраб.	Кузнецова	12.04.23	12.04.23	«Реконструкция цеха № 417 под размещение испытательного центра» расположенного по адресу: Московская область, г.о. Мытищи, ул. Колонцова, 4» (1-й этап)	Стадия
Проверил	Александров	12.04.23	12.04.23	Р	Лист
Н. контр.	Сухова	12.04.23	12.04.23	5	Листов
Рук.ЭТО	Юрков	12.04.23	12.04.23	АО "ИПРОМАШПРОМ" ЭТО	