


Согласовано
Согласовано
Согласовано
Подп. и дата
Изм. № 1
2023.26

План на отм. 0,000
между осями 1-33 и И-И1 с сетями В2

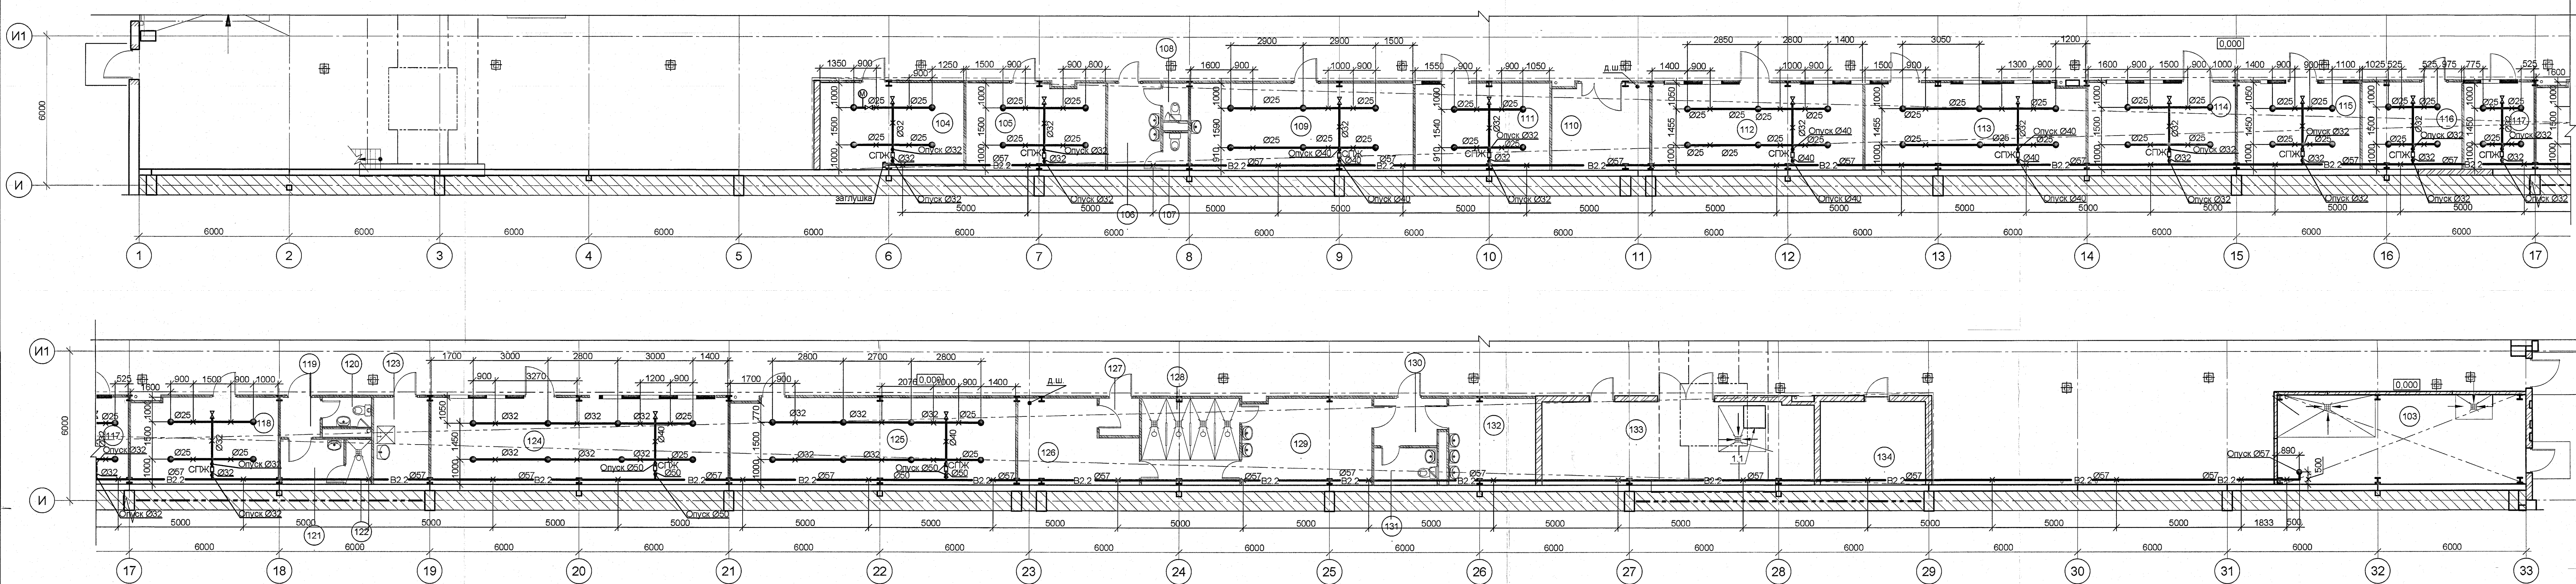

Экспликация помещений				
Номер помещения	Наименование	Площадь, м²	Кат. помещения	
101	Участок контрольных испытаний рельсовых вагонов	1253,3	В2/Г-1а	
102	Участок контрольных испытаний вагонов метро	3973,1	В2/Г-1а	
103	Насосная станция пожаротушения	34,6	Д	
104	Кладовая инструмента и оборудования	20,0	В3/Г-1а	
105	Кладовая расходных материалов	20,6	В3/Г-1а	
106	Тамбур санузла	7,4	-	
107	Санузел мужской	1,5	-	
108	Санузел мужской	1,5	-	
109	Помещение для отдыха	31,2	-	
110	Серверная	13,6	В3/Г-1а	
111	ОТК	18,9	-	
112	Комната наладчиков 2	28,2	В3/Г-1а	
113	Комната наладчиков 1	31,3	В3/Г-1а	
114	Комната мастеров	20,7	-	
115	Кабинет руководителей групп	17,2	-	
116	Помещение хранения технической документации	13,8	В3/Г-1а	
117	Кабинет начальника участка	10,0	-	
118	Кладовая спецодежды и СИЗ	20,6	В3/Г-1а	
119	Тамбур	2,5	-	
120	Санузел женский	2,3	-	
121	Гардероб женский	4,5	-	
122	Душевая женская	1,8	-	
123	КУИ	7,7	В4/Г-1а	
124	Комната наладчиков 3	40,6	В3/Г-1а	
125	Кладовая заказчика	39,9	В3/Г-1а	
126	Гардероб домашней одежды мужчин 1в и 1б	14,2	-	
127	Тамбур гардероба	2,4	-	
128	Душевая мужская	13,6	-	
129	Гардероб спецодежды мужчин 1в и 1б	18,1	-	
130	Тамбур	5,3	-	
131	Санузел мужской	3,7	-	
132	Гардероб мужчин 1а	12,3	-	
133	Компрессорная	33,7	В3/Г-1а	
134	Электрощитовая	16,9	В3/Г-1а	

ПОДЛИННИК
В АО "ИПРОМАШПРОМ"

0,000=151,50	
--------------	--	--	