


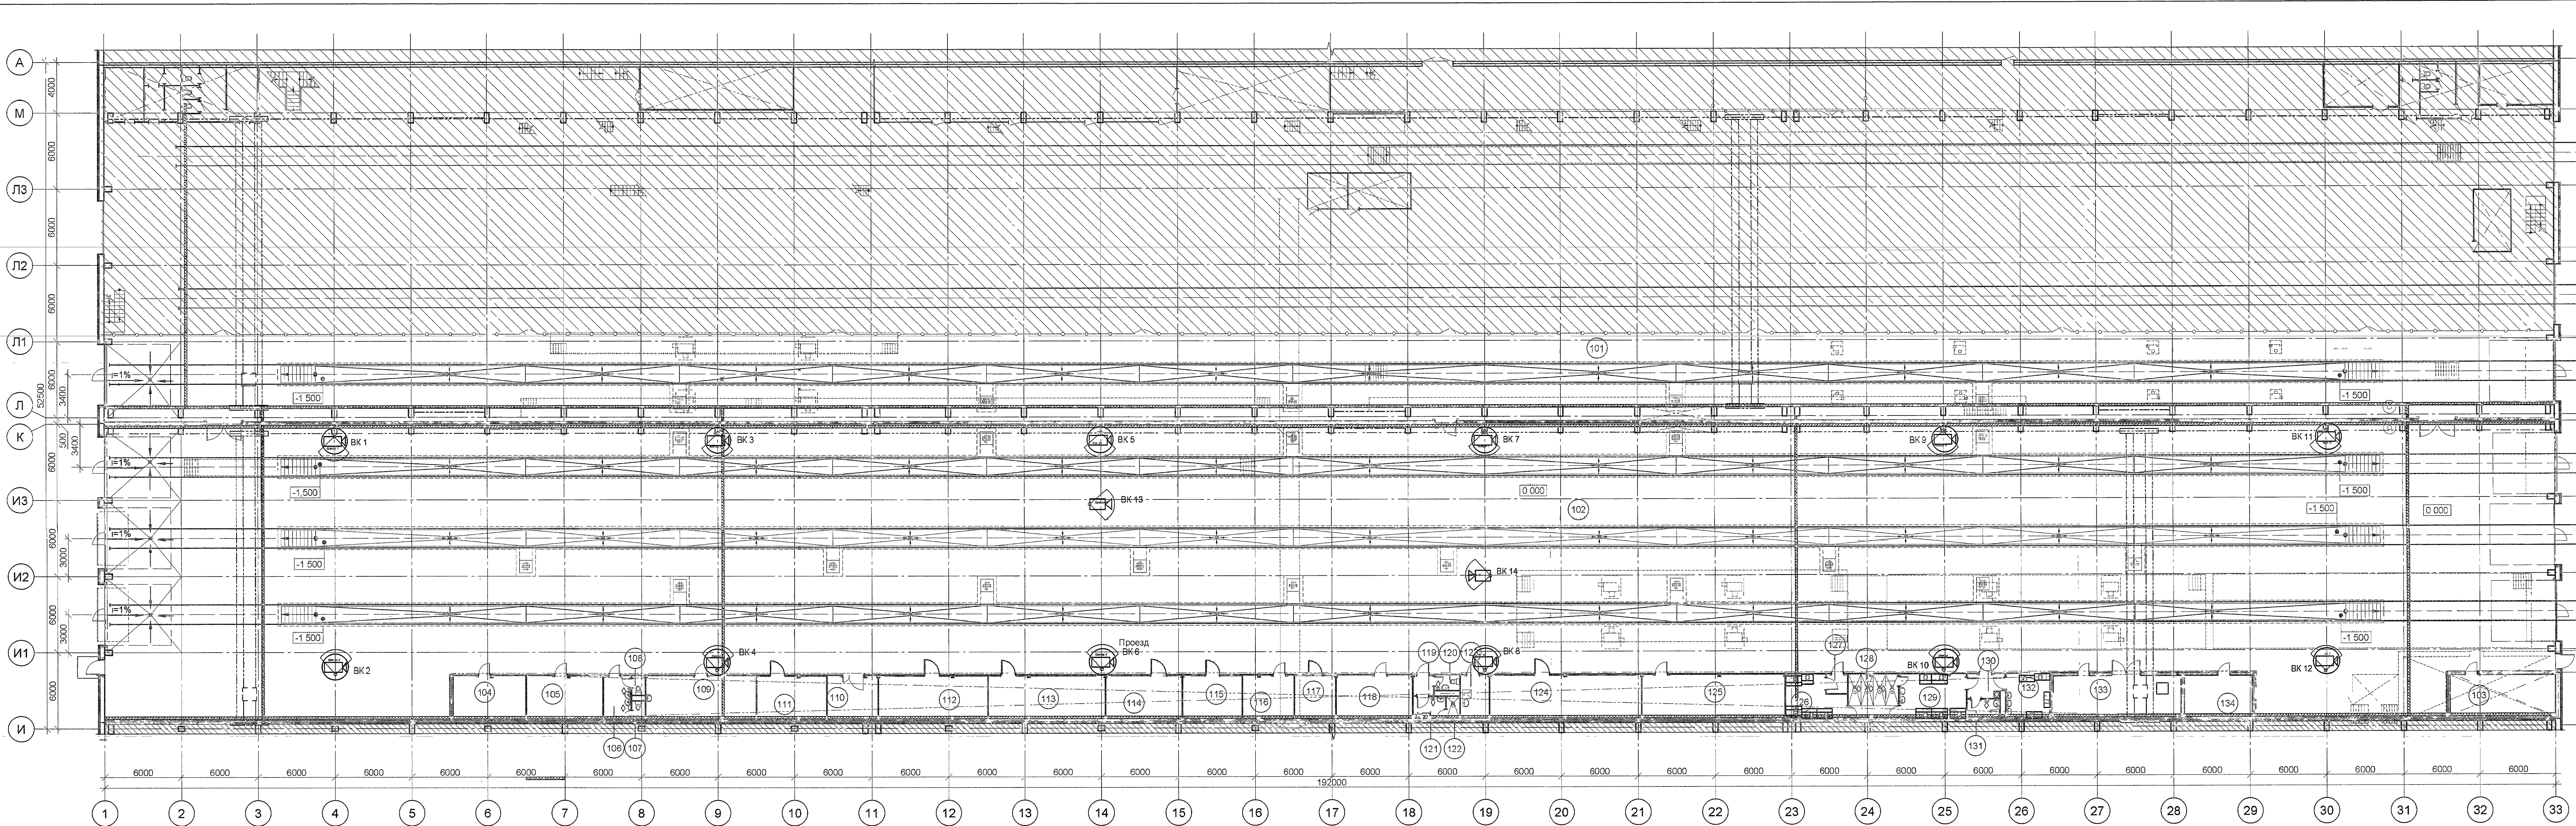

Экспликация помещений				
Номер помещения	Наименование	Площадь м²	Кат. помещ.	Кат. помещ.
101	Участок контрольных испытаний рельсовых автобусов	1253,3	В2/П IIa	
102	Участок контрольных испытаний вагонов метро	3973,1	В2/П IIa	
103	АУПТ	28,1		
104	Кладовая инструмента и оборудования	20,0	В3/П IIa	
105	Кладовая расходных материалов	20,6	В3/П IIa	
106	Тамбур санузла	7,4		
107	Санузел мужской	1,5		
108	Санузел мужской	1,5		
109	Помещение для отдыха	30,1		
110	Серверная	13,6	В3/П IIa	
111	ОТК	18,9		
112	Комната наладчиков 2	36,6	В3/П IIa	
113	Комната наладчиков 1	32,3	В3/П IIa	
114	Комната мастеров	20,7		
115	Кабинет руководителей групп	16,1		
116	Помещение хранения технической документации	13,8	В3/П IIa	
117	Кабинет начальника участка	11,0		
118	Кладовая спецодежды и СИЗ	20,6	В3/П IIa	
119	Тамбур	2,5		
120	Санузел женский	2,3		
121	Гардероб женский	4,5		
122	Душевая женская	1,8		
123	КУИ	7,7	В4/П IIa	
124	Комната наладчиков 3	41,7	В3/П IIa	
125	Кладовая заказчика	38,8	В3/П IIa	
126	Гардероб домашней одежды мужчин 1в и 1б	14,2		
127	Тамбур гардероба	2,4		
128	Душевая мужская	13,6		
129	Гардероб спецодежды мужчин 1в и 1б	18,1		
130	Тамбур	5,3		
131	Санузел мужской	3,7		
132	Гардероб мужской 1а	12,3		
133	Компрессорная	33,7	В3/П IIa	
134	Электрощитовая	17,9	В3/П IIa	

Примечание
Кабельная трасса показана на листе 9
"ЛВС План расположения оборудования и кабельных трасс"

Условные обозначения
[иконка] видекамера DS-2CD2623G0-IZS
[иконка] видекамера купольная DS-2CD2123G2-IS (2,8mm)

1727-1/9-52-CC1				
АО «МЕТРОВАГОНМАШ»				
Изм.	Кол. уч.	Лист N док.	Подпись	Дата
Разраб.	Кузнецова	28.03.23		
Проверил	Тимошина	28.03.23		
«Реконструкция цеха № 417 под размещение испытательного центра» расположенного по адресу: Московская область г.о. Мытищи ул. Колосова д. 4»				
Н. контр.	Сухова	28.03.23		
Гл. спец.	Тимошина	28.03.23		
Видеонаблюдение			Стация	Лист
План расположения видекамер			Р	10
ЭТО			Листов	
АО «ИПРОМАШПРОМ»			ЭТО	

Изд. 1
2023 г.
Лист 10 из 10
Всего листов 10
Всего листов 10