


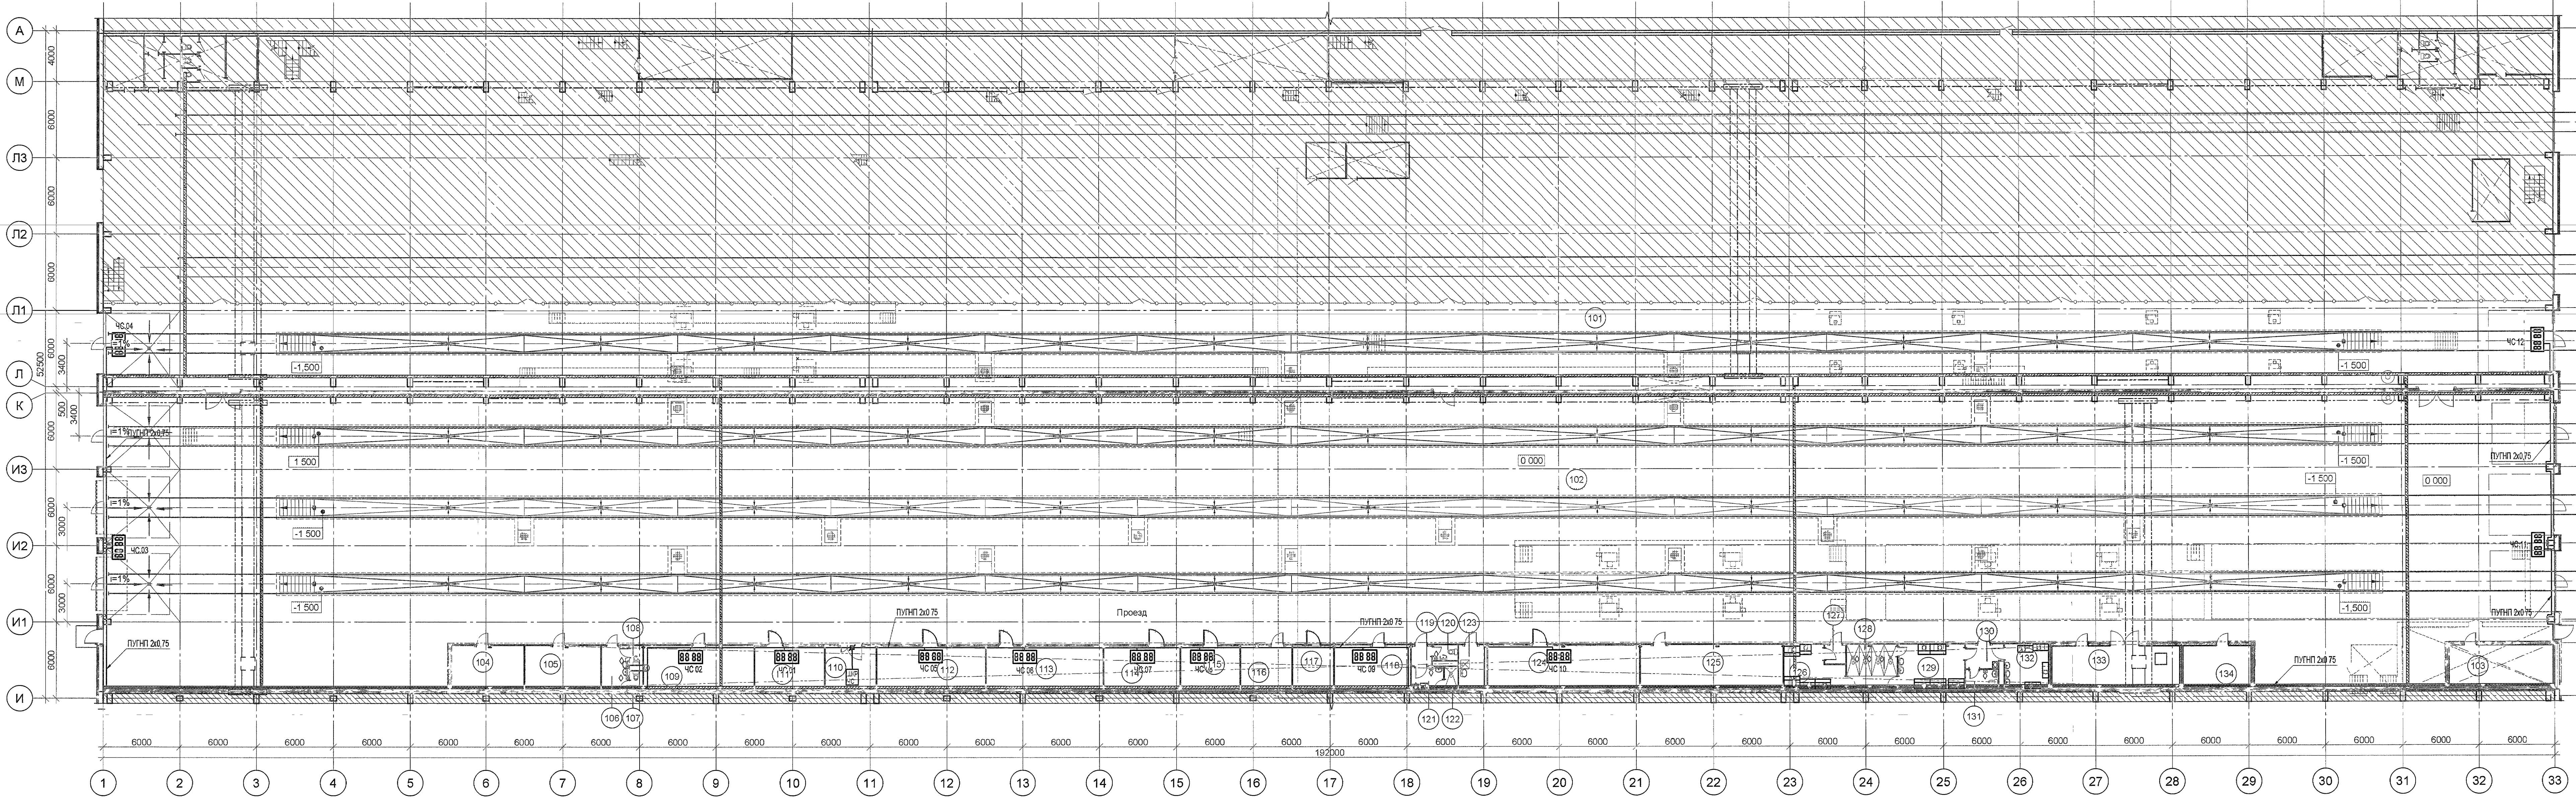

Экспликация помещений			
Номер помещения	Наименование	Площадь м²	Кат. помещения
101	Участок контрольных испытаний рельсовых автобусов	1253,3	в2/П IIa
102	Участок контрольных испытаний вагонов метро	3973,1	в2/П IIa
103	АУПТ	28,1	
104	Кладовая инструмента и оборудования	20,0	в3/П IIa
105	Кладовая расходных материалов	20,6	в3/П IIa
106	Тамбур санузла	7,4	
107	Санузел мужской	1,5	
108	Санузел мужской	1,5	
109	Помещение для отдыха	30,1	-
110	Серверная	13,6	в3/П IIa
111	ОТК	18,9	
112	Комната наладчиков 2	36,6	в3/П IIa
113	Комната наладчиков 1	32,3	в3/П IIa
114	Комната мастеров	20,7	
115	Кабинет руководителей групп	16,1	
116	Помещение хранения технической документации	13,8	в3/П IIa
117	Кабинет начальника участка	11,0	
118	Кладовая спецодежды и СИЗ	20,6	в3/П IIa
119	Тамбур	2,5	
120	Санузел женский	2,3	-
121	Гардероб женский	4,5	
122	Душевая женская	1,8	-
123	КУИ	7,7	в4/П IIa
124	Комната наладчиков 3	41,7	в3/П IIa
125	Кладовая заказчика	38,8	в3/П IIa
126	Гардероб домашней одежды мужчин 1в и 1б	14,2	
127	Тамбур гардероба	2,4	
128	Душевая мужская	13,6	
129	Гардероб спецодежды мужчин 1в и 1б	18,1	
130	Тамбур	5,3	
131	Санузел мужской	3,7	
132	Гардероб мужчин 1а	12,3	-
133	Компрессорная	33,7	в3/П IIa
134	Электрощитовая	17,9	в3/П IIa

Условные обозначения

88 88 часы электронные

ШКР ЧС Часовая станция

						1727-1/9-52-CC1		
						АО «МЕТРОВАГОНМАШ»		
Изм	Кол.уч.	Лист	И.док.	Подпись	Дата	«Реконструкция цеха № 417 под размещение испытательного центра расположенного по адресу: Московская область, г. Мытищи, ул. Колосова, 4а»		
Разраб		Кузнецова	28	03	23			
Проверил		Тимошина	28	03	23			
Н.контр		Сухова	28	03	23	Часофикация План расположения оборудования и кабельных трасс		
Гл. спец		Тимошина	28	03	23			
						Стадия	Лист	Листов
						Р	12	
						АО «ИПРОМАШПРОМ» ЭТО		