


Изд. № подл.	Лист и дата	Всего листов
2023 20	105 24.03.2023	12

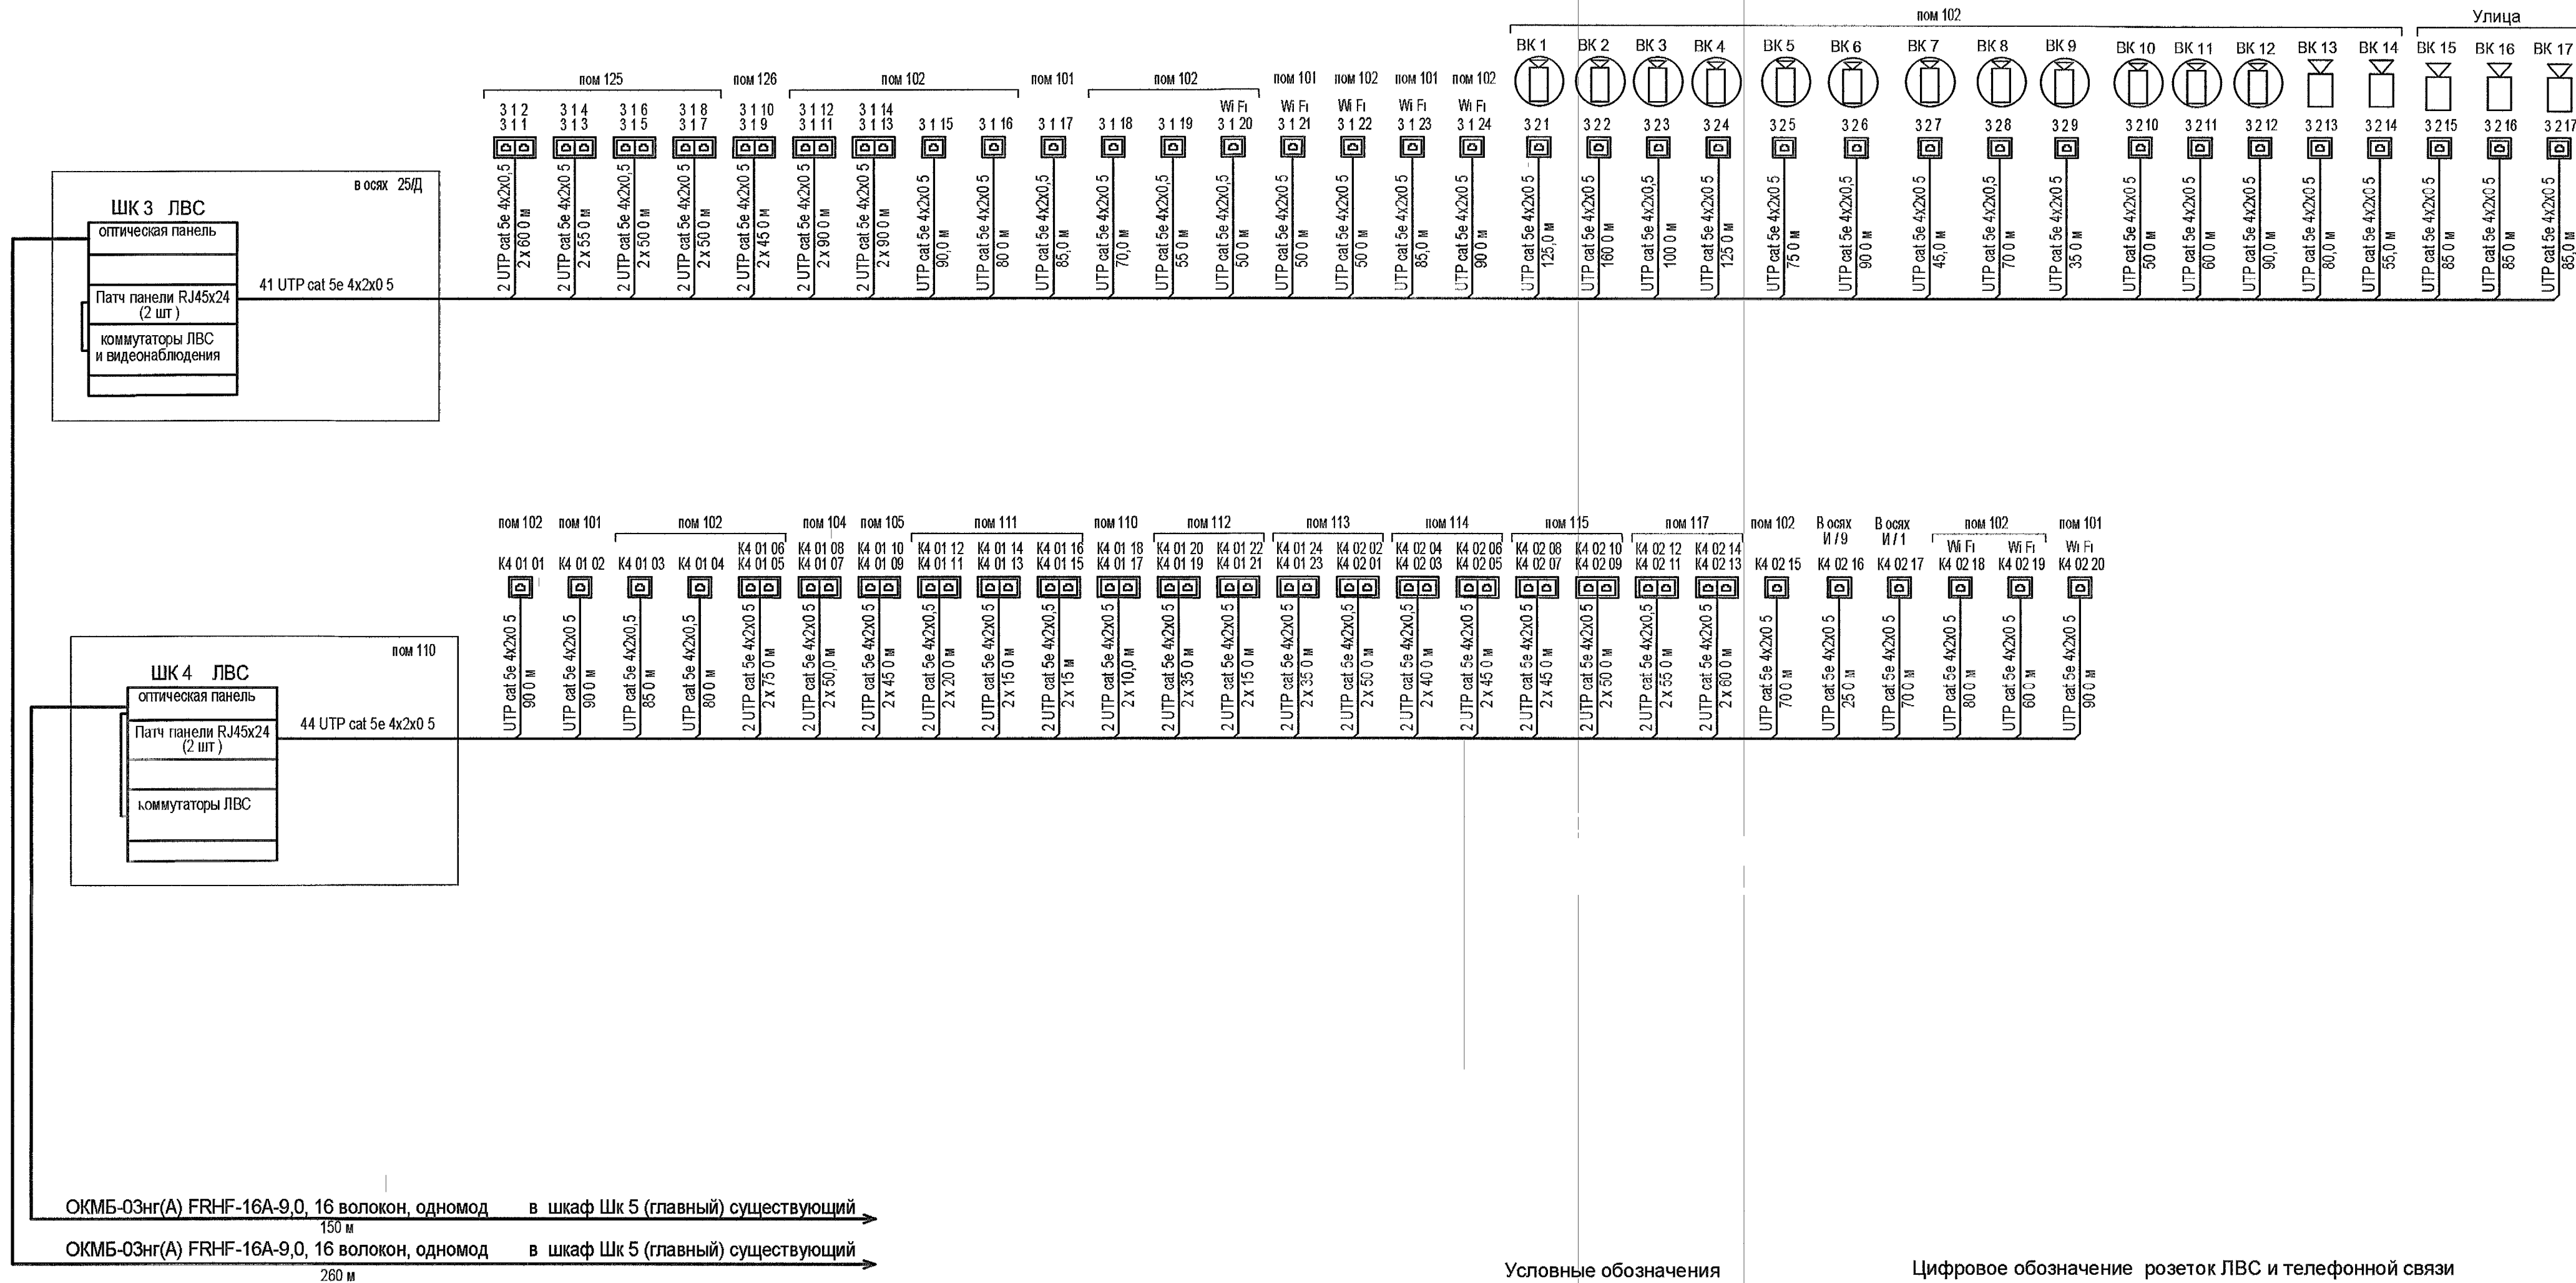

Условные обозначения

- 2xRJ45 кат 5е, двойная розетка ЛВС
- 1xRJ45 кат 5е, одинарная розетка ЛВС
- ШК Шкаф телекоммуникационный
- DS-2CD2623G0-IZS видекамера
- DS-2CD2123G2-IS (2 8mm) видекамера купольная

Цифровое обозначение розеток ЛВС и телефонной связи

номер порта
номер патч-панели
номер шкафа

1727-1/9-52-CC1					
АО «МЕТРОВАГОНМАШ»					
Изм	Кол. уч.	Лист	№ док.	Подпись	Дата
Разраб	Кузнецова				29.03.23
Проверил	Тимошина				29.03.23
Н. контр	Сухова				29.03.23
Гл. спец	Тимошина				29.03.23
ЛВС и видеонаблюдение Схема структурная				АО "ИПРОМАШПРОМ" ЭТО	