


Лист 1 из 1
Изм. № 1
2023.21
Исполн. И.И.И.
Проверил. А.А.А.
Директор. В.В.В.

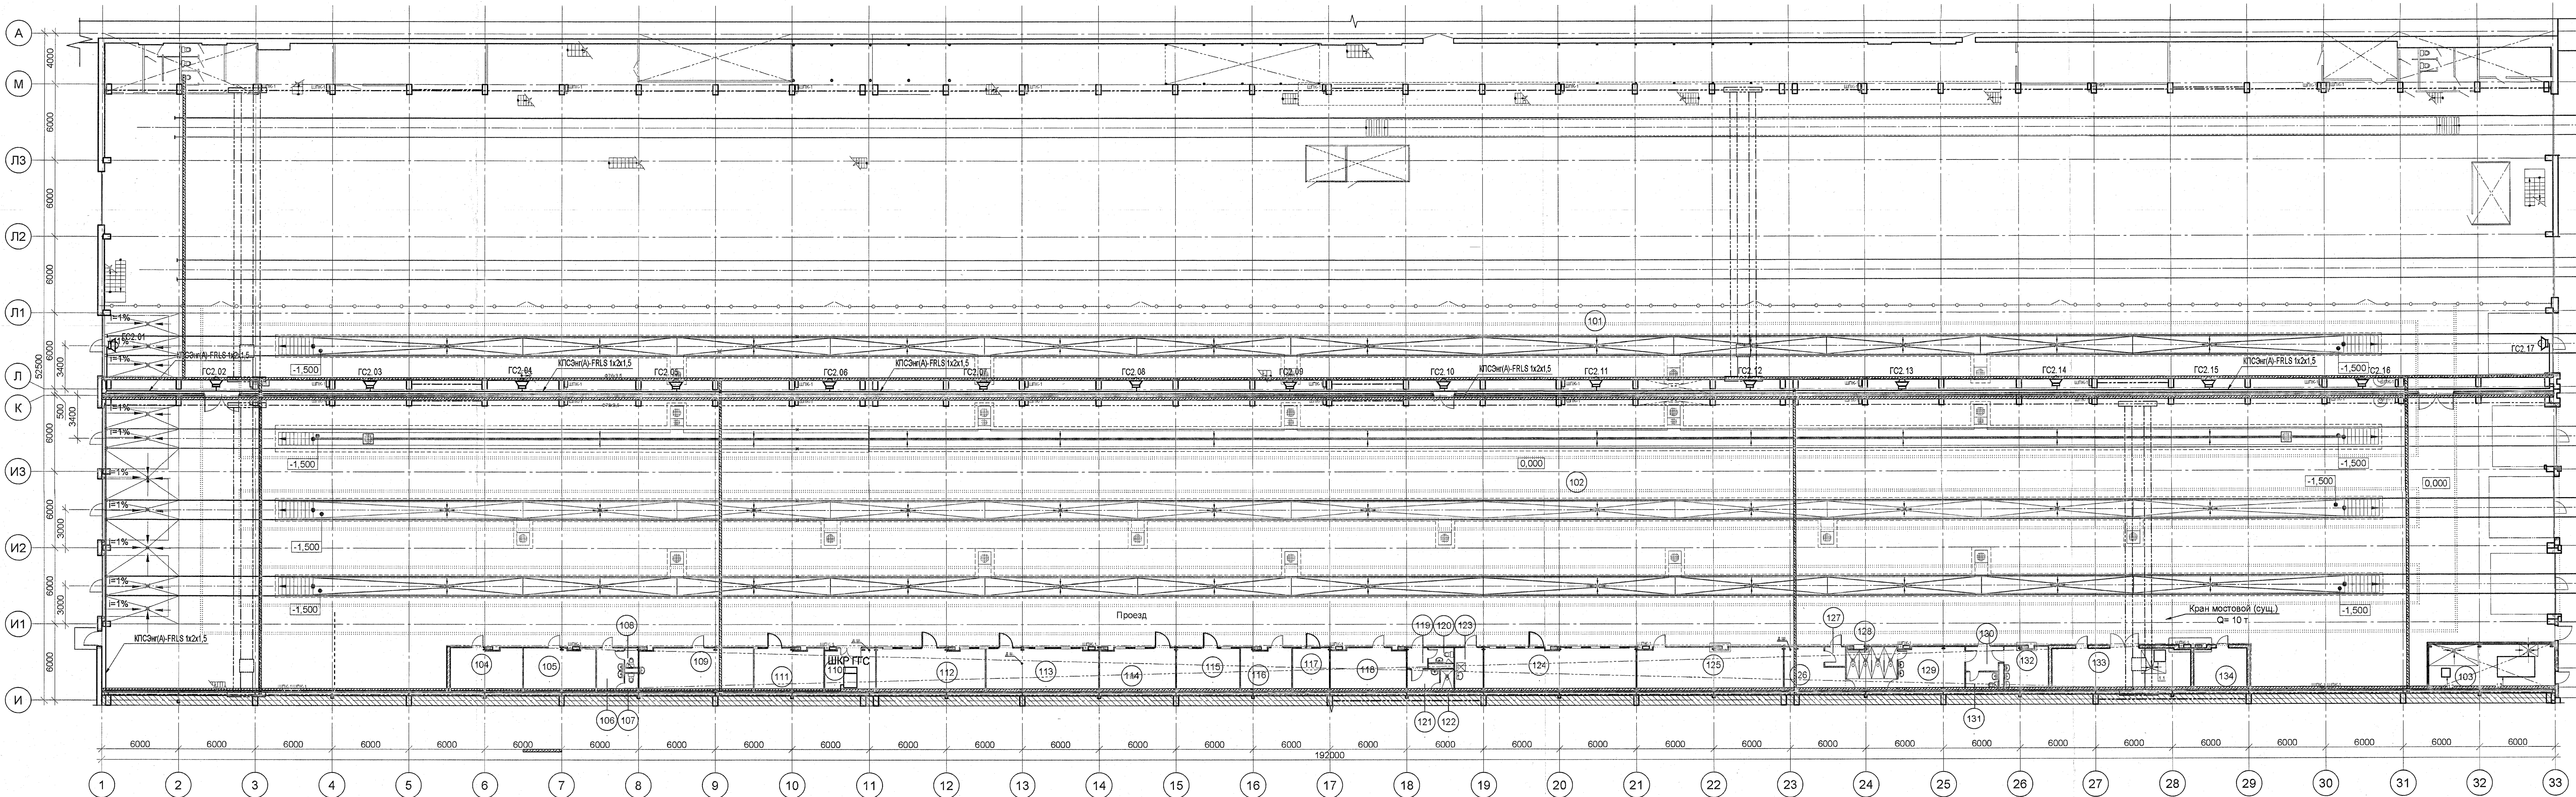

Условные обозначения:

- Оповещатель речевой 6 Вт (ГТС)
- Центральное оборудование громкоговорящей связи

Экспликация помещений			
Номер помещения	Наименование	Площадь, м²	Кот. помещения
101	Участок контрольных испытаний рельсовых автобусов	1316,3	В2/П-1а
102	Участок контрольных испытаний вагонов метро	3922,8	В2/П-1а
103	Насосная станция пожаротушения	34,6	Д
104	Кладовая инструмента и оборудования	19,6	В3/П-1а
105	Кладовая расходных материалов	20,6	В3/П-1а
106	Тамбур санузла	7,4	-
107	Санузел мужской	1,5	-
108	Санузел мужской	1,5	-
109	Помещение для отдыха	30,9	-
110	Серверная	13,6	В3/П-1а
111	ОТК	18,9	-
112	Комната наладчиков 2	28,2	В3/П-1а
113	Комната наладчиков 1	31,3	В3/П-1а
114	Комната мастеров	20,7	-
115	Кабинет руководителей групп	17,2	-
116	Помещение хранения технической документации	13,5	В3/П-1а
117	Кабинет начальника участка	10,0	-
118	Кладовая спецодежды и СИЗ	20,0	В3/П-1а
119	Тамбур	2,5	-
120	Санузел женский	2,3	-
121	Гардероб женский	4,5	-
122	Душевая женская	1,8	-
123	КУИ	7,7	В4/П-1а
124	Комната наладчиков 3	40,6	В3/П-1а
125	Кладовая заказчика	39,3	В3/П-1а
126	Гардероб домашней одежды мужчин 1в и 1б	14,2	-
127	Тамбур гардероба	2,4	-
128	Душевая мужская	13,2	-
129	Гардероб спецодежды мужчин 1в и 1б	18,1	-
130	Тамбур	5,3	-
131	Санузел мужской	3,7	-
132	Гардероб мужчин 1а	12,3	-
133	Компрессорная	33,7	В3/П-1а
134	Электрощитовая	13,9	В3/П-1а

ПОДЛИННИК
В АО "ИПРОМАШПРОМ"

1727-1/9-52-СС 2			
АО «МЕТРОВАГОНМАШ»			
Изм.	Кол. уч.	Лист	№ док.
Разраб.	Кузнецова	12.04.23	12.04.23
Проверил	Александров	12.04.23	12.04.23
Н. контр.	Сухова	12.04.23	12.04.23
Рук.ЭТО	Юрков	12.04.23	12.04.23
«Реконструкция цеха № 417 под размещение испытательного центра» расположенного по адресу: Московская область, г.о. Матюкино, ул. Колонцова, 4а (2-й этаж)			Стадия
Громкоговорящая связь: План расположения оборудования и кабельных трасс			Лист
			Листов
			Р 8
			АО "ИПРОМАШПРОМ" ЭТО