


Разрез 1 - 1

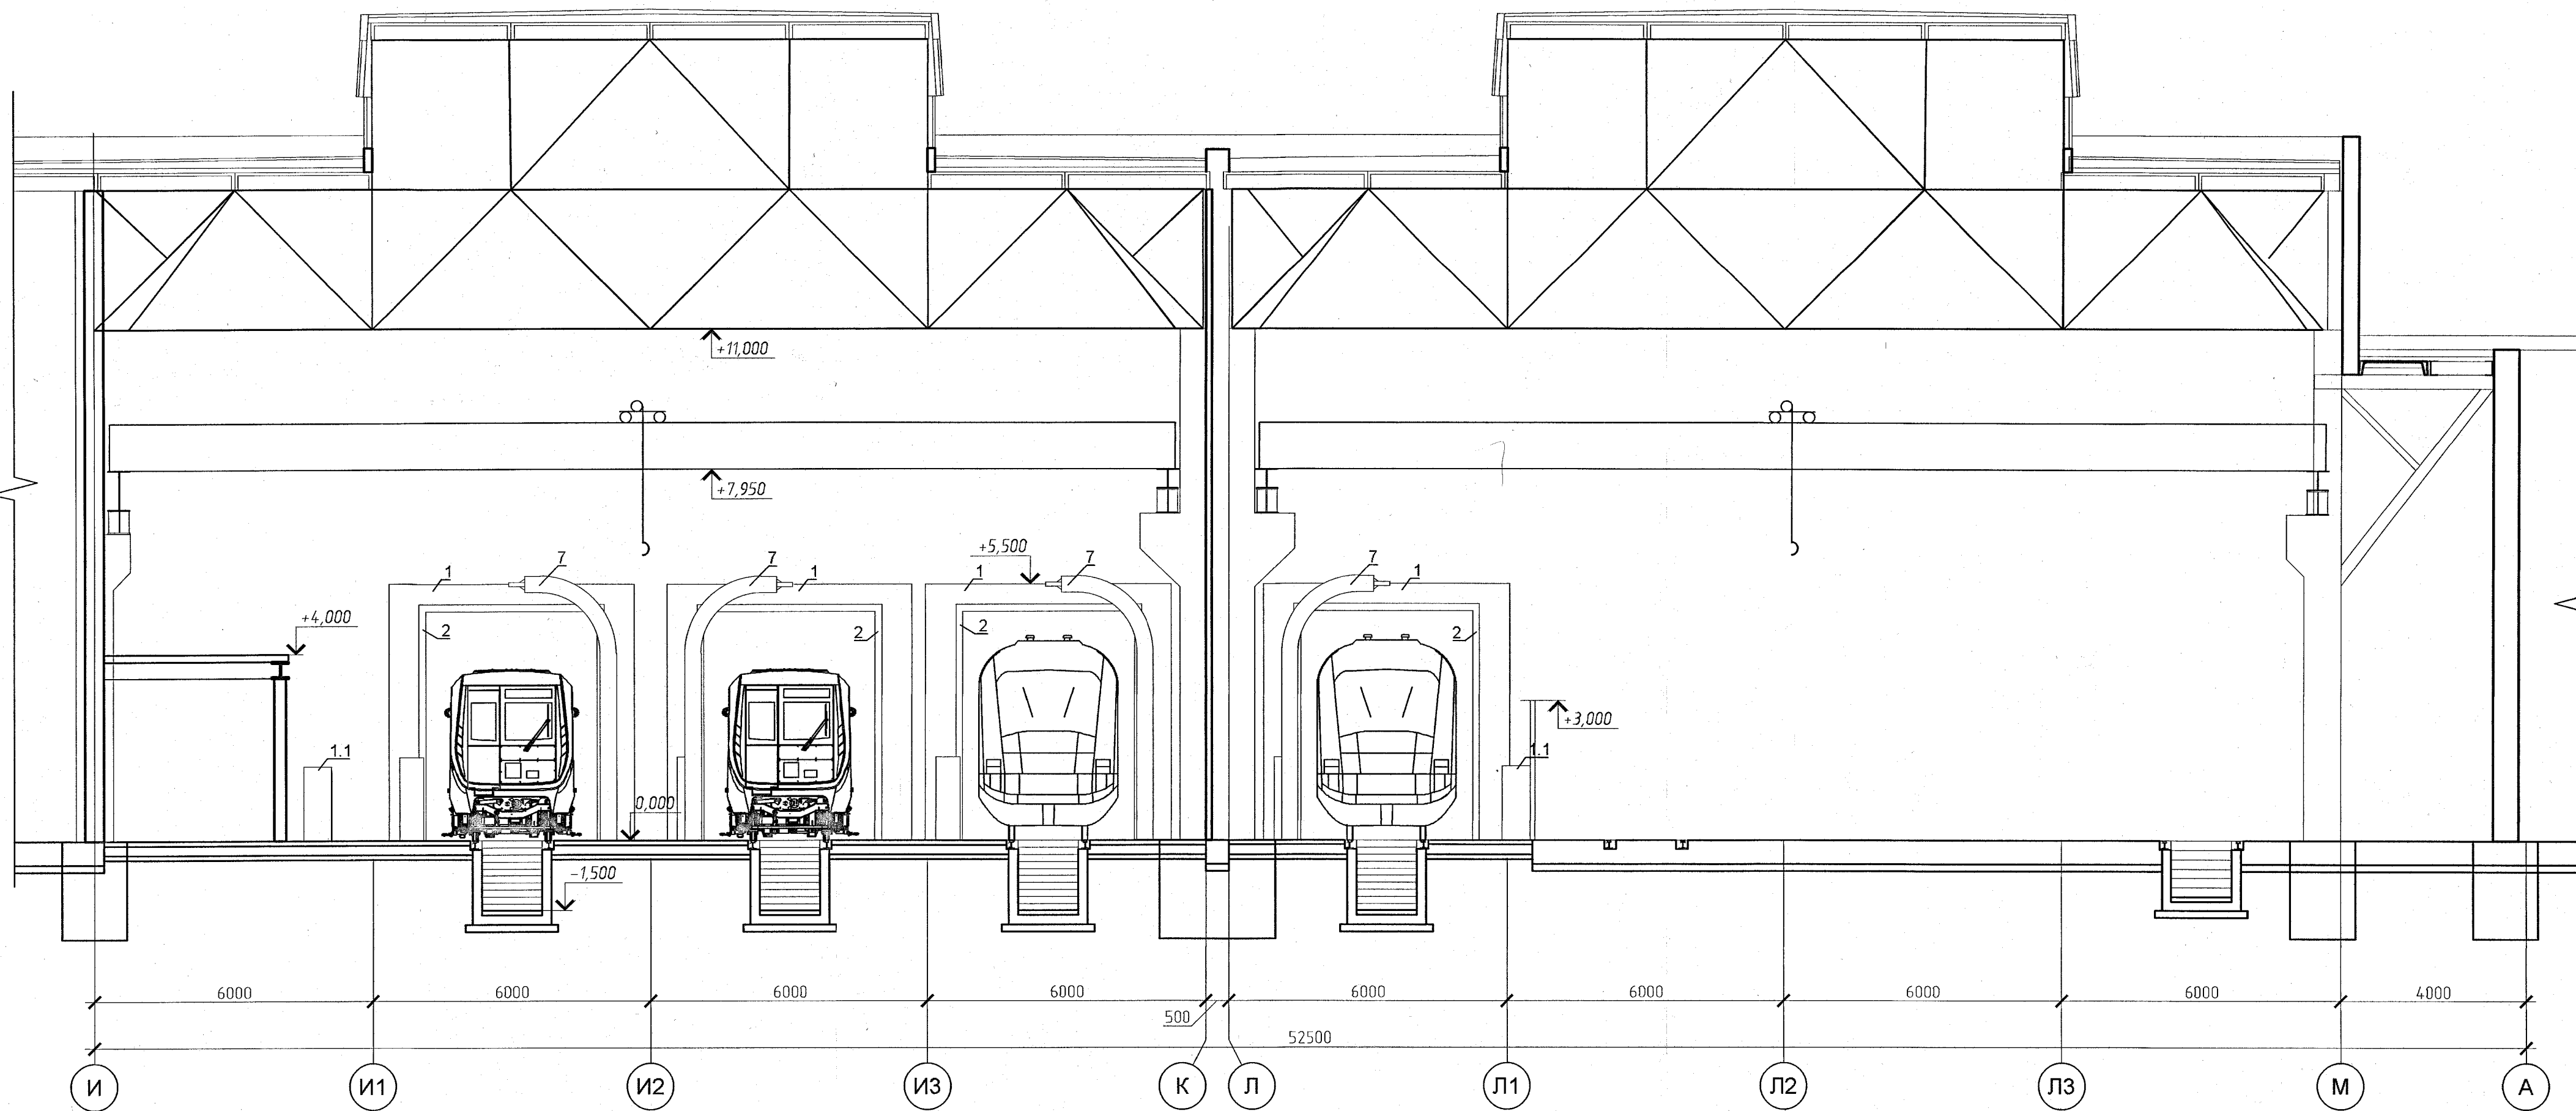

ПОДПИСНИК  
В АО "ИПРОМАШПРОМ"

|            |          |      |        |                                                                                       |            |   |                        |      |        |
|------------|----------|------|--------|---------------------------------------------------------------------------------------|------------|---|------------------------|------|--------|
|            |          |      |        |                                                                                       |            | 1727-1/9-52-TX   |                        |      |        |
|            |          |      |        |                                                                                       |            | АО "МЕТРОВАГОНМАШ"   |                        |      |        |
| Изм.       | Кол. уч. | лист | № док. | Подп.                                                                                 | дата       | "Реконструкция цеха № 417 под размещение<br>испытательного центра" расположенного по адресу:<br>Московская область, г.о. Мытищи, ул. Колонцова, 4"<br>(1-й этап) | стадия                 | ЛИСТ | ЛИСТОВ |
| Разработал | Леорова  |      |        |  | 03.04.2023 |   | Р                      | 3    | 3      |
| Проверил   | Сачик    |      |        |  | 03.04.2023 |   |                        |      |        |
|            |          |      |        |                                                                                       |            |   |                        |      |        |
|            |          |      |        |                                                                                       |            |   |                        |      |        |
| Н. контр.  | Борисов  |      |        |  | 03.04.2023 | Разрез 1-1   | АО "ИПРОМАШПРОМ"<br>ТК |      |        |
| Рук. ТК    | Гордеева |      |        |  | 03.04.2023 |   |                        |      |        |