


Разрез 1 - 1

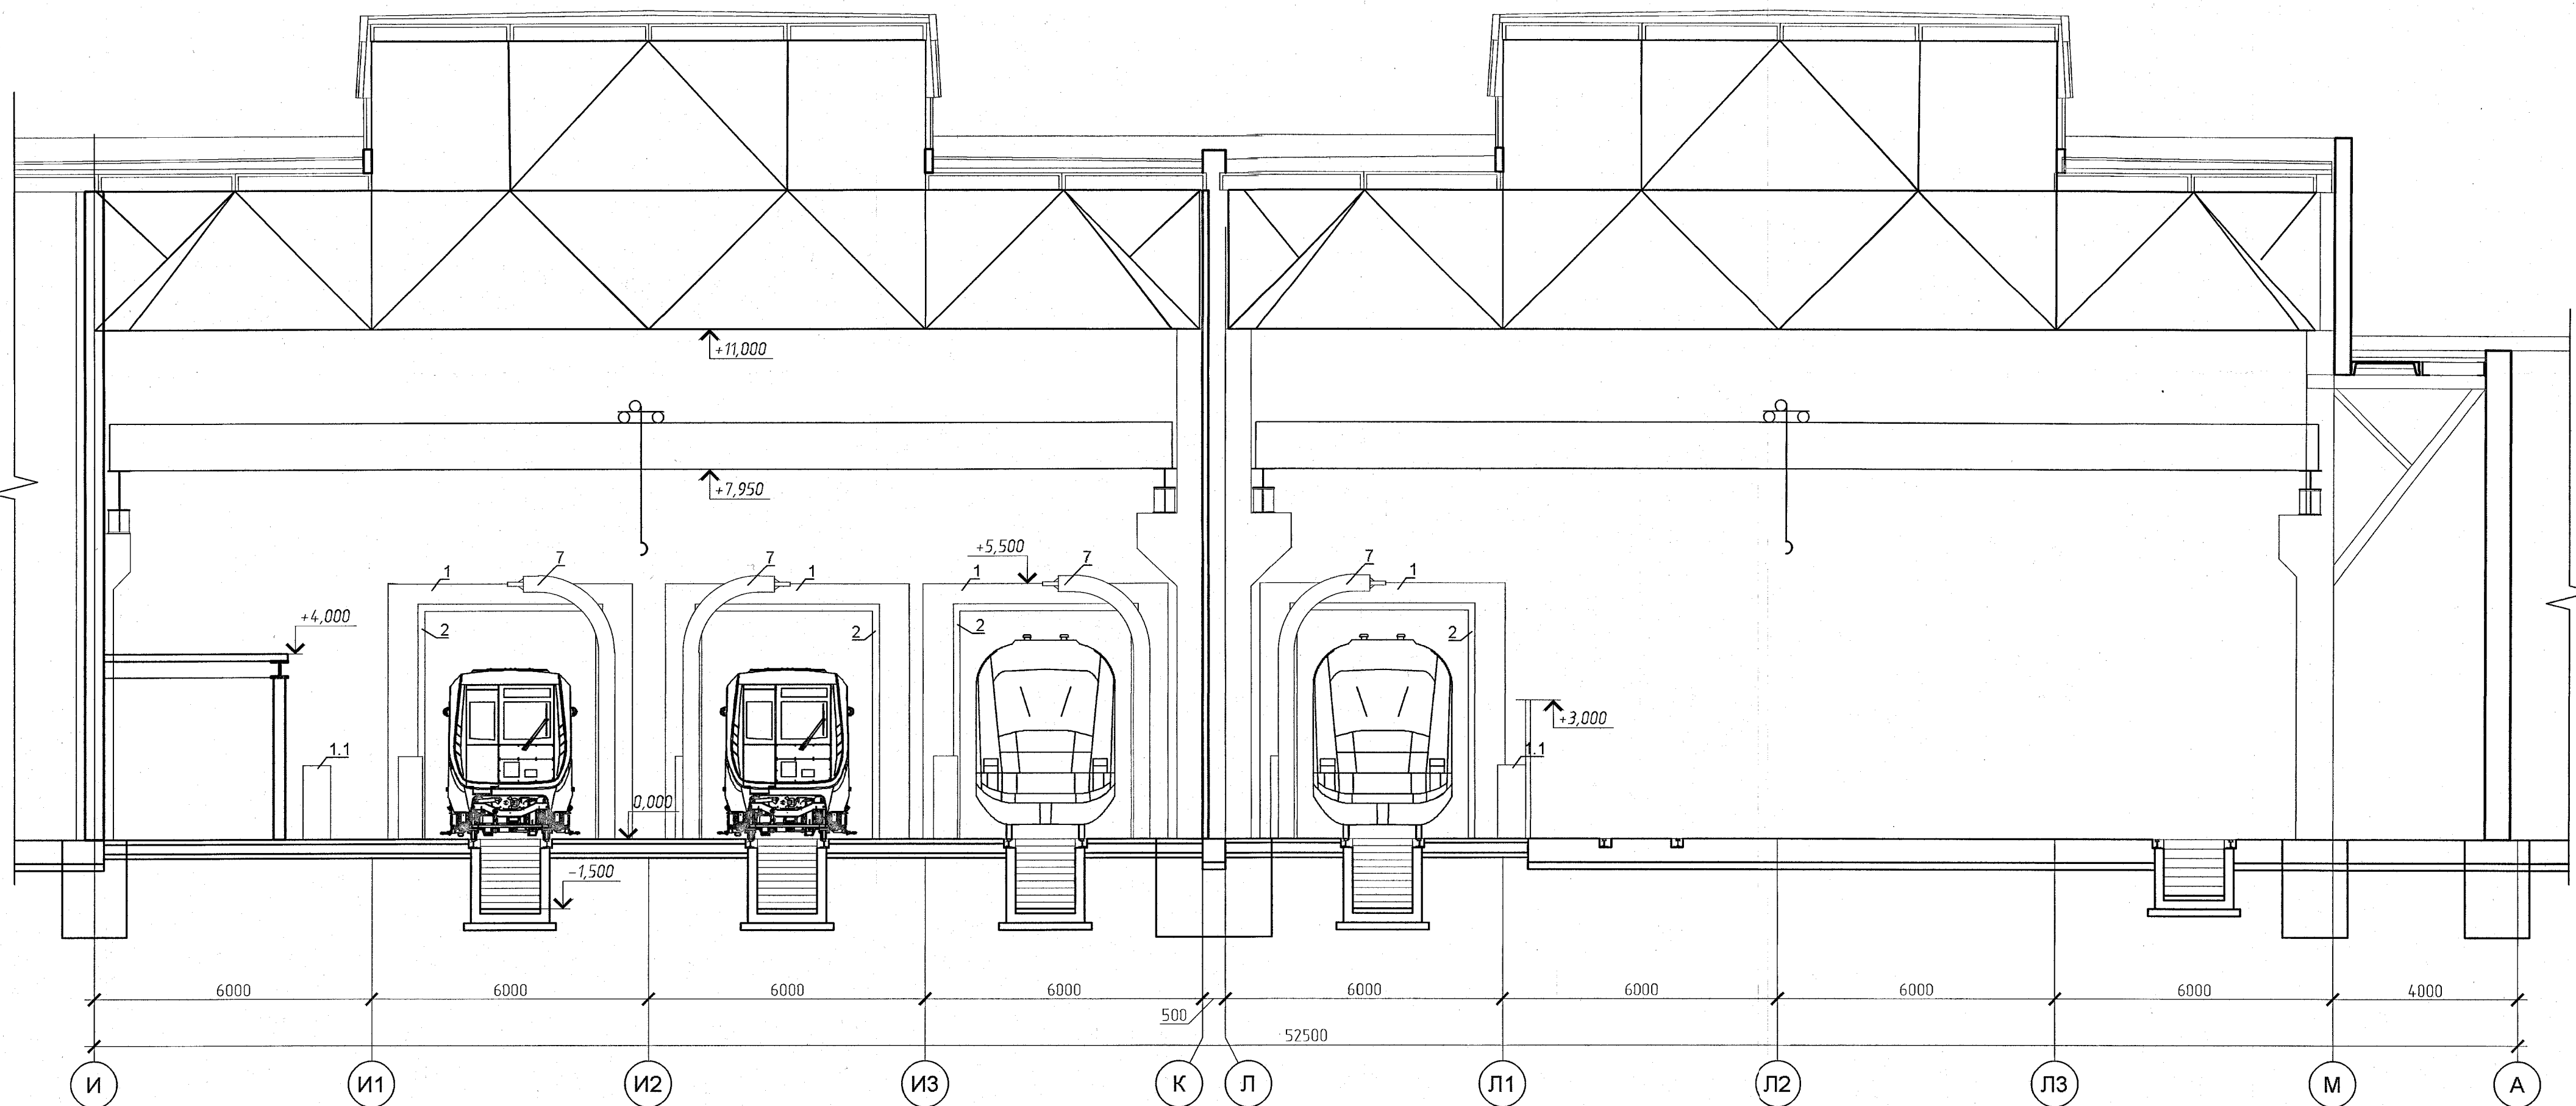

ПОДЛИННИК
В АО "ИПРОМАШПРОМ"

1727-1/9-52-TX1					
АО "МЕТРОВАГОНМАШ"					
Изм.	Кол. уч.	лист	№ док.	Подп.	дата
Разработал	Леорова	1	1023	1023	1023
Проверил	Сачик	1	1023	1023	1023
"Реконструкция цеха № 417 под размещение испытательного центра" расположенного по адресу: Московская область, г.о. Мытищи, ул. Колонцова, 4" (2-й этап)					
Разрез 1-1				АО "ИПРОМАШПРОМ"	ТК