


План на отм. 0.000



Номер помещения	Наименование	Площадь, м ²	Всего помещений
101	Участок контрольных испытаний репсовых автомобилей	1316,3	В/П/П
102	Участок контрольных испытаний вагонов метро	3922,8	В/П/П
103	Насосная станция пожаротушения	34,6	Д
104	Кладовая инструмента и оборудования	19,6	В/П/П
105	Кладовая расходных материалов	20,6	В/П/П
106	Тамбур санузла	7,4	-
107	Санузел мужской	1,5	-
108	Санузел мужской	1,5	-
109	Помещение для отдыха	30,9	-
110	Серверная	13,8	В/П/П
111	ОТК	18,9	-
112	Комната наладчиков 2	28,2	В/П/П
113	Комната наладчиков 1	31,3	В/П/П
114	Комната мастеров	20,7	-
115	Кабинет руководителей групп	17,2	-
116	Помещение хранения технической документации	13,5	В/П/П
117	Кабинет начальника участка	10,0	-
118	Кладовая спецодежды и СИЗ	20,0	В/П/П
119	Тамбур	2,5	-
120	Санузел женский	2,3	-
121	Гардероб женский	4,5	-
122	Душевая женская	1,8	-
123	Кухи	7,7	В/П/П
124	Комната наладчиков 3	40,6	В/П/П
125	Кладовая заказчиков	39,3	В/П/П
126	Гардероб домашней одежды мужчин 18 и 16	14,2	-
127	Тамбур гардероба	2,4	-
128	Душевая мужская	13,2	-
129	Гардероб спецодежды мужчин 18 и 16	18,1	-
130	Тамбур	5,3	-
131	Санузел мужской	3,7	-
132	Гардероб мужчин 18	12,3	-
133	Компрессорная	33,7	В/П/П
134	Электрощитовая	13,9	В/П/П

Примечания:

1. Решетки, устанавливаемые вплотную к светопрозрачным карнизам перегородок, таких как стены, перегородки и монтажным столпам.
2. Обозначения решеточной сетки:
 Р - решетка, высота установки 1,2м;
 РК - решетка козырьковая, высота установки 1,2м;
 РС - решетка для руководителя, высота установки 1,5м;
 РТ - решетка теплоотсосная на участке контрольных испытаний, высота установки 1,5м;
 РЧД - решетка для подключения оборудования системы наводнения, высота установки 2,5м в АБК и 6м на участке контрольных испытаний, РЧО - на высоте 1,5м;
 РТТС - решетка для подключения оборудования системы тормозоуправляющей связи, высота установки 1,2м.

Примечания:

анализируемые в плотную и светопрозрачным каркасным перегородкам, относятся к монтажным столам.

из розеточной сети:

- стола установки 1,2м;
- компьютерная, высота установки 1,2м;
- для рукошителя, высота установки 1,5м;
- эксплуатационные на обучающих контрольных испытаний, высота установки 1,5м;
- для подключения оборудования системы нацифровки, высота установки 1,5м;
- на участке контрольных испытаний, РЧСО - на высоте 1,5м;
- для подключения оборудования системы громкоговорящей связи, высота установки 1,5м;

				1727 - 1/9-52 - ЭМ1.1 ...	
				АО «МЕТРОВАГОНМАШ»	
оп. ул.	Лист	Ил. док.	Подп.	Дата	
ав.	Саломонов			2020	Реконструкция цеха № 417 под размещение испытательного цеха, расположенного по адресу: Московская область, г.о. Мытищи, ул. Колосовых, д. 1-1/2 (этап)
рип	Куликова			2022	
стр.	Сухова			04.04.2024	План на отч. 0.000
рип	Куликова			04.04.2024	
					АО "ИПРОМ"
					ЭТ