


План на отм. 0,000 между осями 1-33 и И-А
М1:200

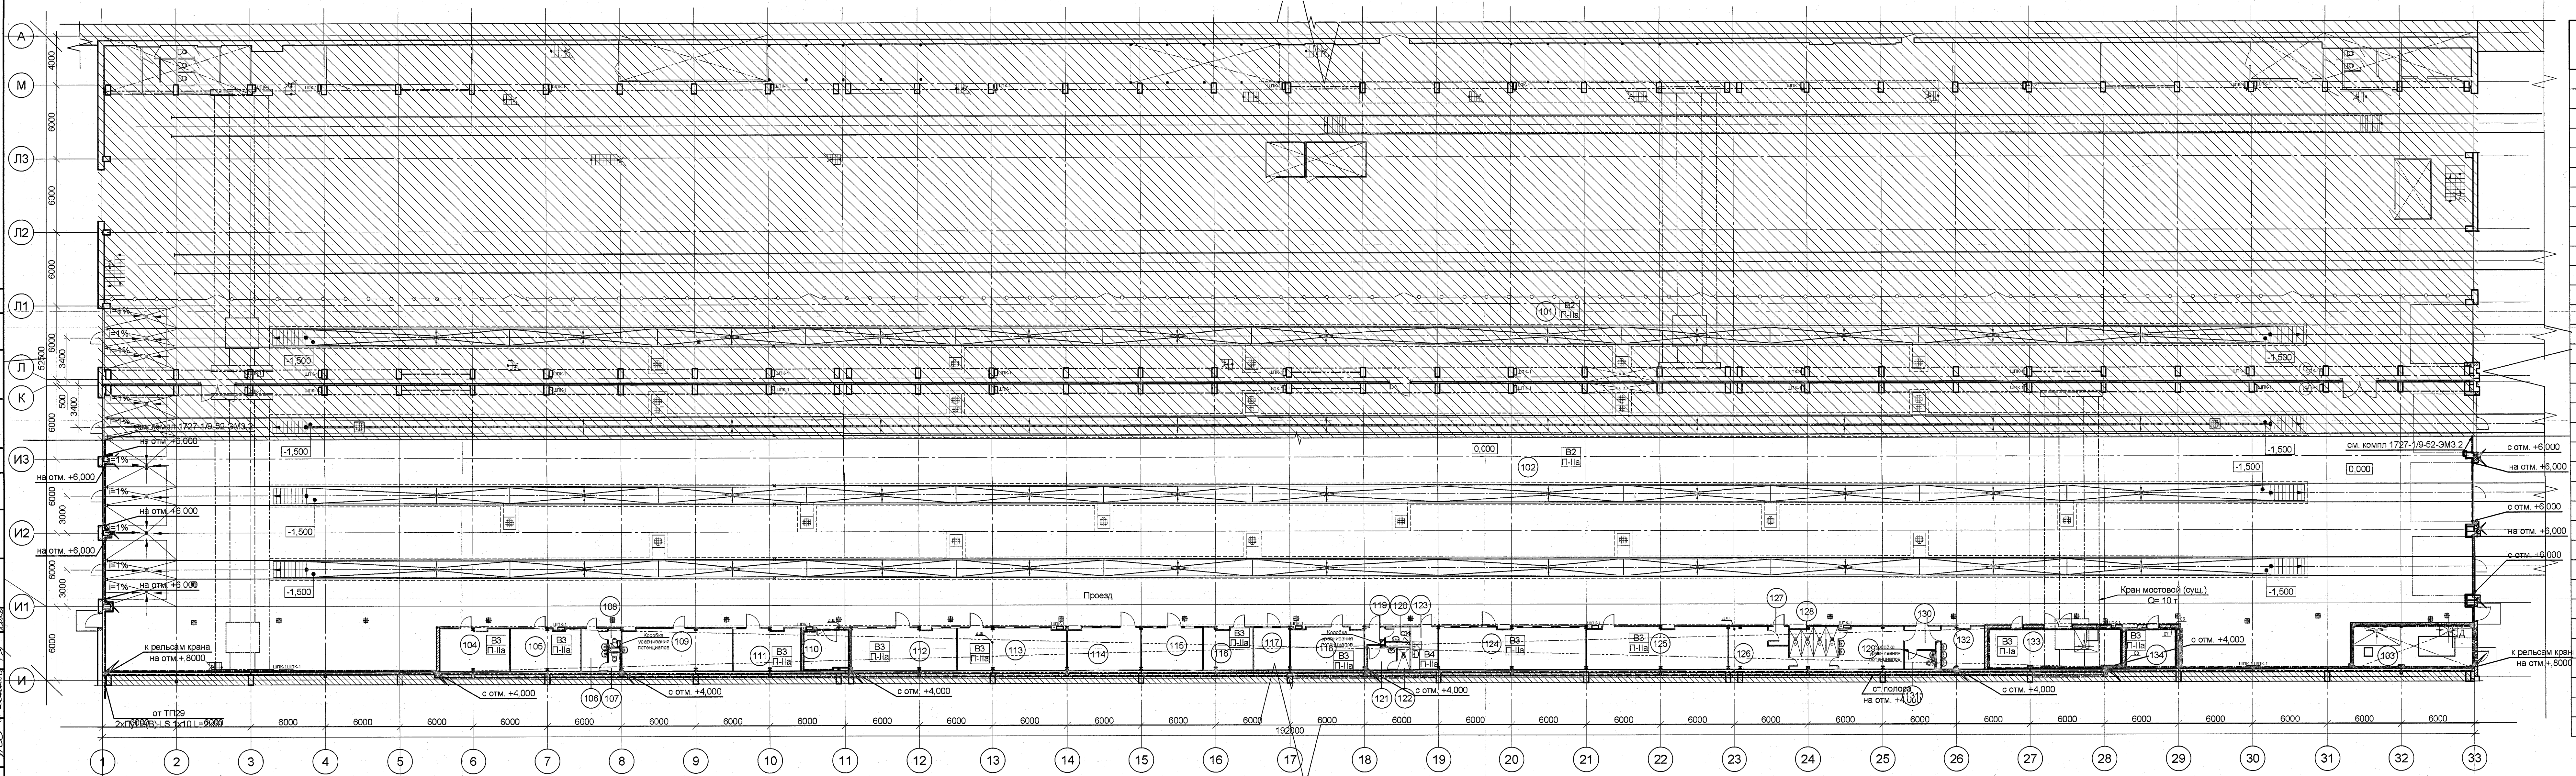

Экспликация помещений

Номер помещения	Наименование	Площадь, м²	Кот. помещения
101	Участок контрольных испытаний рельсовых автобусов	1316,3	В3/П-1а
102	Участок контрольных испытаний вагонов метро	3922,8	В3/П-1а
103	Насосная станция пожаротушения	34,6	Д
104	Кладовая инструмента и оборудования	19,6	В3/П-1а
105	Кладовая расходных материалов	20,6	В3/П-1а
106	Тамбур санузла	7,4	-
107	Санузел мужской	1,5	-
108	Санузел мужской	1,5	-
109	Помещение для отдыха	30,9	-
110	Серверная	13,6	В3/П-1а
111	ОТК	18,9	-
112	Комната наладчиков 2	28,2	В3/П-1а
113	Комната наладчиков 1	31,3	В3/П-1а
114	Комната мастеров	20,7	-
115	Кабинет руководителей групп	17,2	-
116	Помещение хранения технической документации	13,5	В3/П-1а
117	Кабинет начальника участка	10,0	-
118	Кладовая спецодежды и СИЗ	20,0	В3/П-1а
119	Тамбур	2,5	-
120	Санузел женский	2,3	-
121	Гардероб женский	4,5	-
122	Душевая женская	1,8	-
123	КУИ	7,7	В4/П-1а
124	Комната наладчиков 3	40,6	В3/П-1а
125	Кладовая заказчика	39,3	В3/П-1а
126	Гардероб домашней одежды мужчин 1в и 1б	14,2	-
127	Тамбур гардероба	2,4	-
128	Душевая мужская	13,2	-
129	Гардероб спецодежды мужчин 1в и 1б	18,1	-
130	Тамбур	5,3	-
131	Санузел мужской	3,7	-
132	Гардероб мужчин 1а	12,3	-
133	Компрессорная	33,7	В3/П-1а
134	Электрощитовая	13,9	В3/П-1а

ПОДЛИННИК
В АО "ИПРОМАШПРОМ"

1727-1/9-52-ЭМ3.1				13.04.23		
АО "МЕТРОВАГОНМАШ"				13.04.23		
Изм.	Коп. у.	Лист	Масштаб	Подп.	Дата	Стадия
Разработал	Куликова	1	1:100	Куликова	13.04.23	Р
Проверил	Сапожников	2	1:100	Сапожников	13.04.23	Л
Н.контр.	Сухова	3	1:100	Сухова	13.04.23	Л
Рук.ЭТО	Юрков	4	1:100	Юрков	13.04.23	Л
План на отм. 0,000 между осями 1-33 и И-А3. Защитное заземление.				13.04.23		
АО "ИПРОМАШПРОМ" ЭТО				13.04.23		