



Фасад 1-6

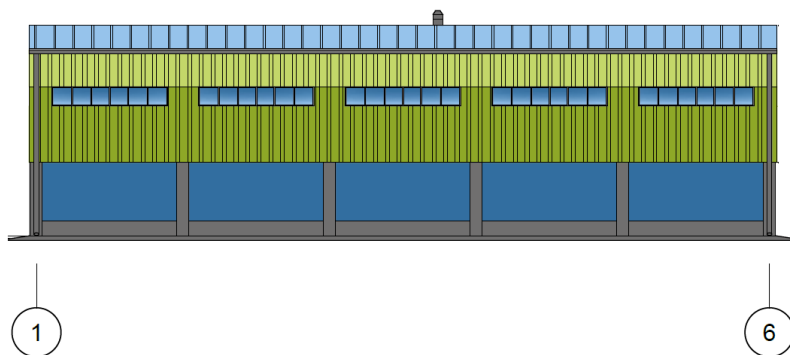

Фасад А-Г

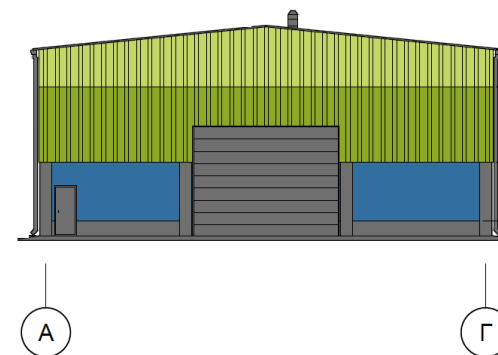

Ангар для хранения ТМЦ (18м x 30м x 8,6м)

КЖ: фундаменты, плита пола, пандусы, площадки (арматура - 38,4т, бетон В30 - 350м³)

КМ: общий вес металлокаркаса - 39,1т

АР: ворота – 2шт, двери – 2шт, витражи -10шт, наивной пол – 560м², крыша, стены - профлист

Стоимость по сметам, с НДС:

Архитектурные решения	9 727 173,29
Конструкции железобетонные	16 667 295,49
Конструкции металлические	15 641 574,00
Итого цена конкурса	42 036 042,78

1. В объём работ Подрядчика входит **закупка всех основных и вспомогательных материалов**, необходимых для выполнения работ, а также транспортировка (включая погрузочно-разгрузочные работы) и хранение.

2. Срок выполнения работ – не более **120 календарных дней** с даты заключения договора.