




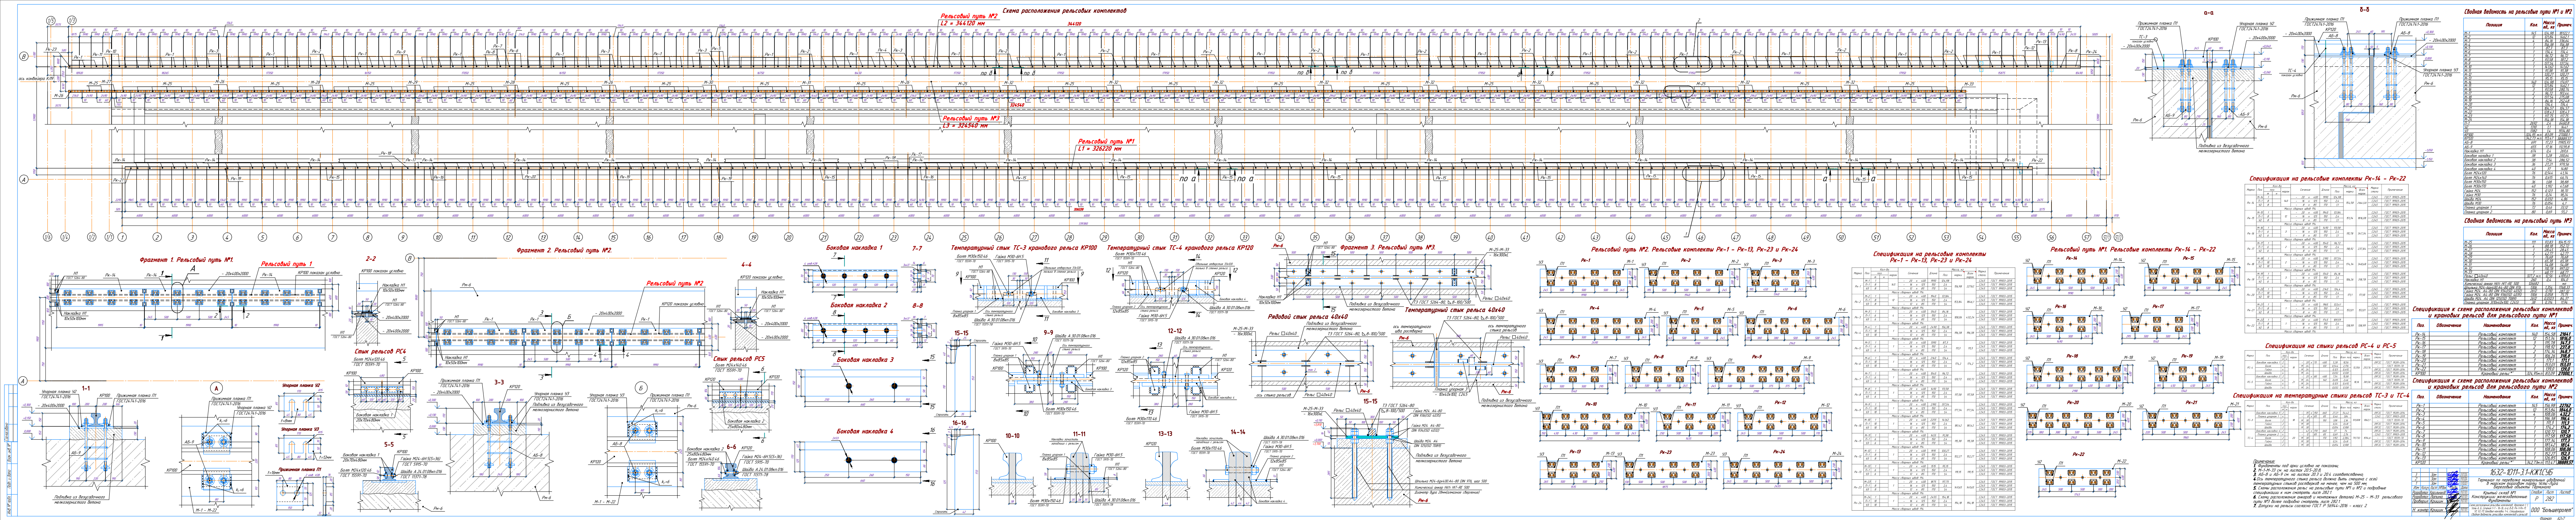


Рельсовый путь №2. Схема расположения рельс

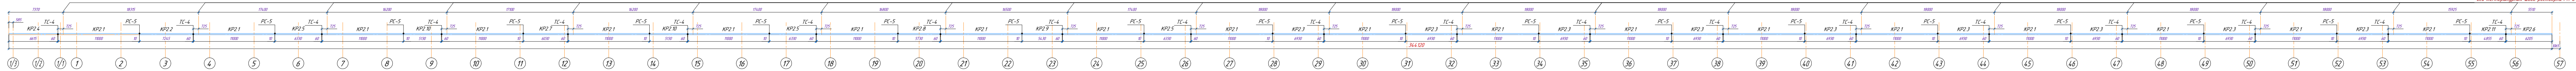


Рельсовый путь №1. Схема расположения рельс

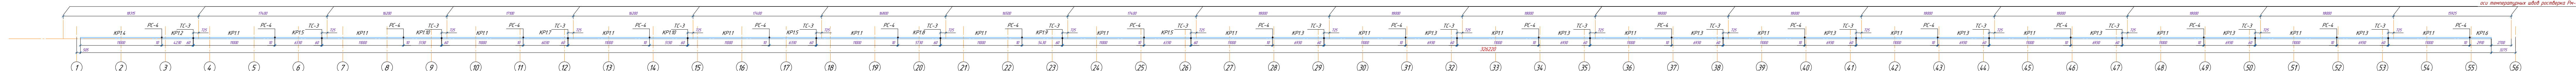


Рельсовый путь №3. Схема расположения анкеров и монтажных деталей М-25 - М-33

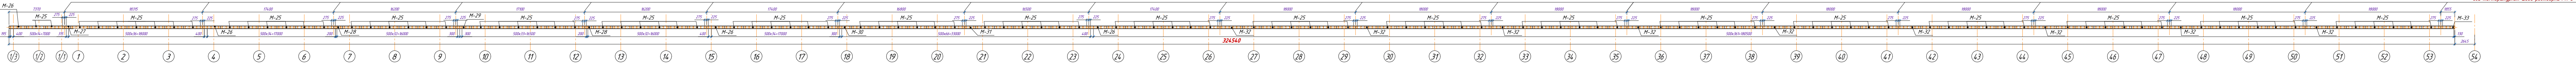

КР21- КР23, КР25, КР26-КР211

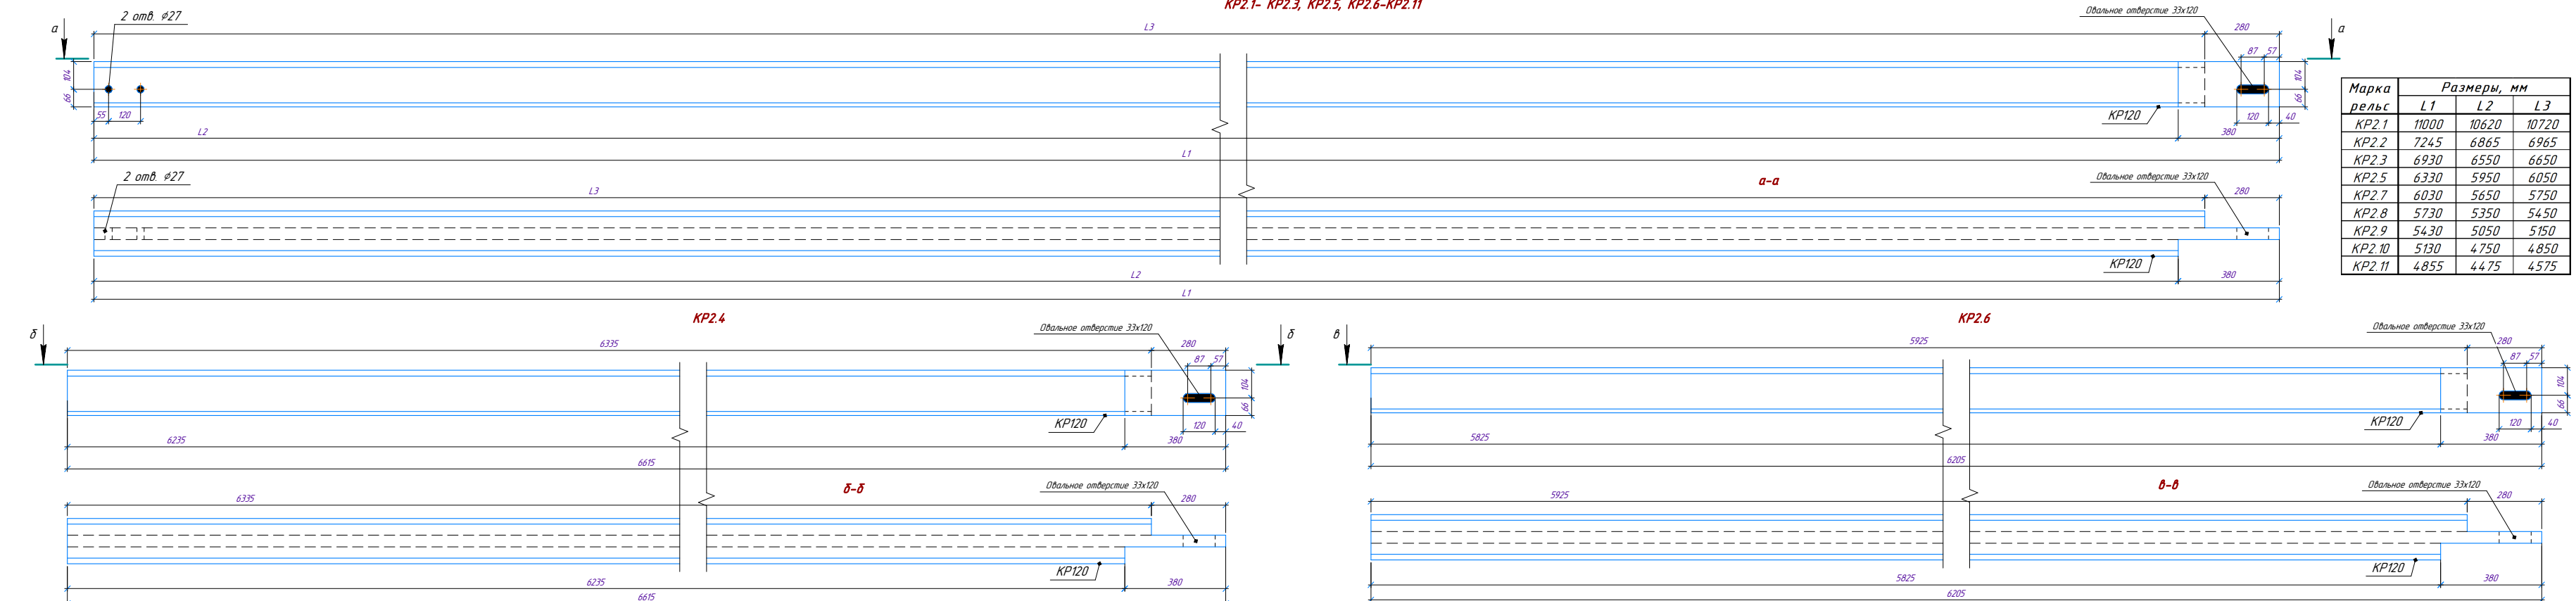

КР11-КР13, КР15, КР17-КР18

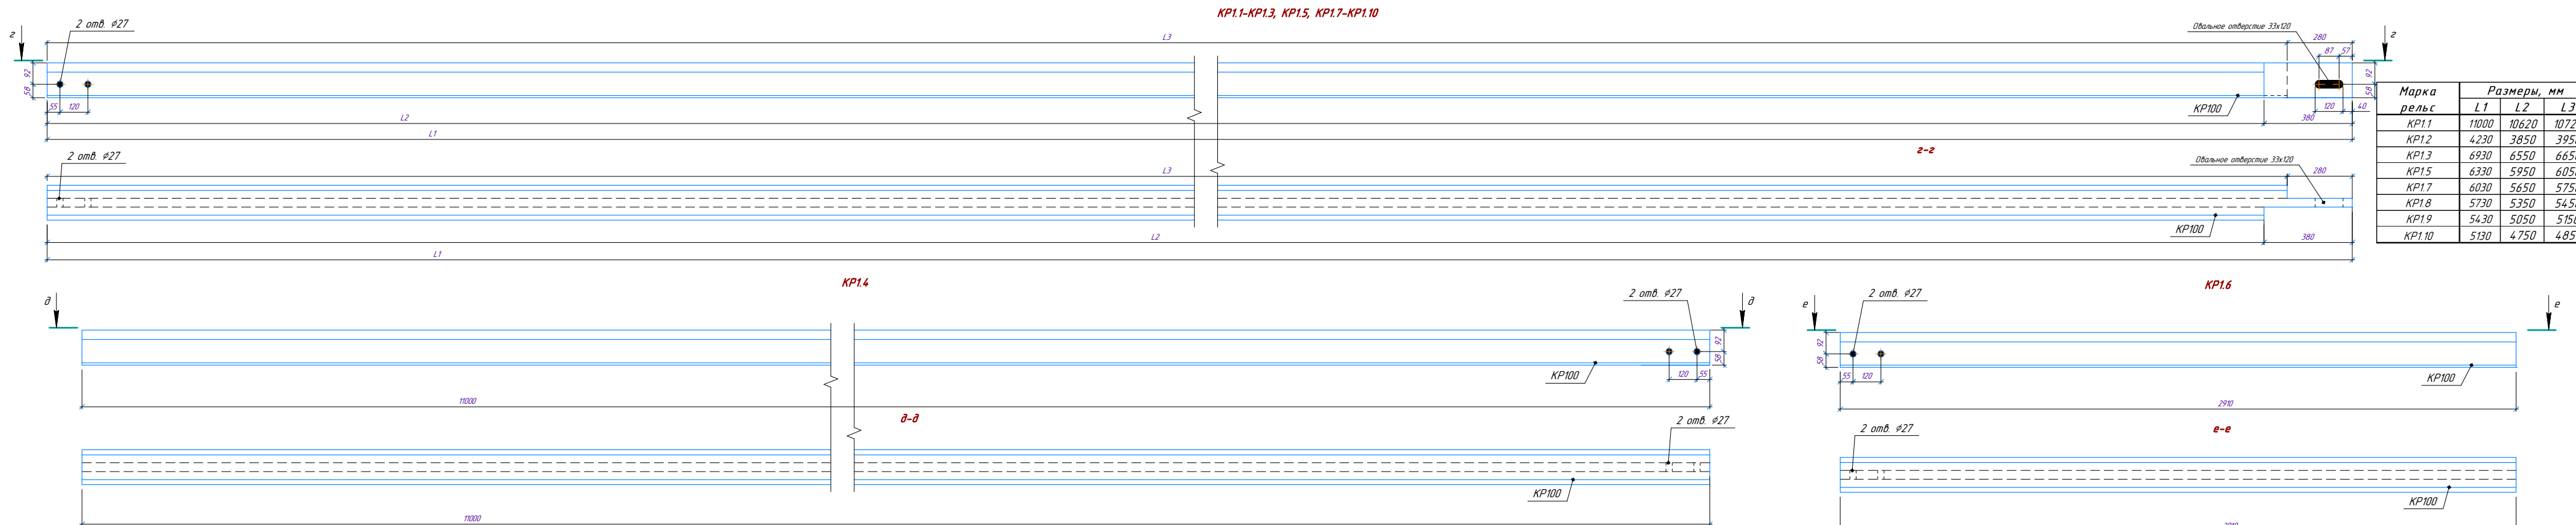

Спецификация к схеме расположения рельс рельсового пути №1

Поз.	Обозначение	Наименование	Кол.	Масса ед, кг	Примеч.

Спецификация к схеме расположения рельс рельсового пути №2

Поз.	Обозначение	Наименование	Кол.	Масса ед, кг	Примеч.

Примечание:
1. Детали лист смотреть совместно с листом 282
2. Допуски на рельсы согласно ГОСТ Р 56944-2016 - класс 2

