



**Заказчик: Общество с ограниченной ответственностью
"ЕвроХим Терминал Усть-Луга"**

**ТЕРМИНАЛ ПО ПЕРЕВАЛКЕ
МИНЕРАЛЬНЫХ УДОБРЕНИЙ
В МОРСКОМ ТОРГОВОМ ПОРТУ УСТЬ-ЛУГА.
БЕРЕГОВЫЕ ОБЪЕКТЫ ТЕРМИНАЛА**

Рабочая документация

Конвейерная галерея №1.

Отопление, вентиляция и кондиционирование

1632-2021-2.1.1-ОВ

Арх. № 15934

2023



Заказчик: **Общество с ограниченной ответственностью
"ЕвроХим Терминал Усть-Луга"**

**ТЕРМИНАЛ ПО ПЕРЕВАЛКЕ
МИНЕРАЛЬНЫХ УДОБРЕНИЙ
В МОРСКОМ ТОРГОВОМ ПОРТУ УСТЬ-ЛУГА.
БЕРЕГОВЫЕ ОБЪЕКТЫ ТЕРМИНАЛА**

Рабочая документация

Конвейерная галерея №1.

Отопление, вентиляция и кондиционирование

1632-2021-2.1.1-OB

Арх. № 15934

Главный инженер проекта

А.И. Богун

2023

1632-2021-2.1.1-OB_0_0_RU_IF | .pdf

СОГЛАСОВАНО			
Взам. инв. №			
Подпись и дата			
Инв. № подл.			

Инв. № подл.	Подп. и дата	Взам. инв. №	Согласовано	

Лист	Наименование	Примечание
1	Общие данные	
2	Фасад в осях 1-7, 7-1. Схема ВЕ1-ВЕ7. Узел прохода воздухоподоб	
	через стены и перекрытия	

Обозначение	Наименование	Примечание
	<u>Ссылочные документы</u>	
5.904-1	Детали крепления воздухопроводов	
5.904-51	Зонты и дефлекторы вентиляционных систем	
	<u>Прилагаемые документы</u>	
1632-2021-2.11-ОВ.С	Спецификация оборудования, изделий	на 1 листе
	и материалов	

№ п/п	Наименование (виды) работ	Примечание
1	На монтаж воздуховодов систем вентиляции	СП 48.13330.2019
2	На устройство проходов воздуховодов через стены (герметизация)	

[illegible]

2. Ведомость основных комплектов рабочих чертежей см. 1632-2021-2.1.1-АР

4. Используемая нормативная документация:

5. Отопление.
Конвейерная галерея №1 неотапливаемая.

6. Вентиляция.

7. Требования к монтажу:



Места прохода воздухопроводов через строительные конструкции заделывать негорючими материалами.

Крепление воздухопроводов и оборудования выполнить к строительным конструкциям с помощью хомутов и монтажных
енты, толщиной не менее 2,5мм и шириной 30мм. Крепление воздухопроводов выполнить по с. 5.904-1 вып.0, 1, 2.

Монтаж, испытание и ввод в эксплуатацию вести согласно СП 73.13330.2016 "Внутренние санитарно-технические системы здания", и СНиП 12.03.2001, 12.04.2002 "Безопасность труда в строительстве".

						1632-2021-2.1.1-ОВ		
						Терминал по перевалке минеральных удобрений в морском торговом порту Усть-Луга. Береговые объекты терминала		
Изм.	Кол. уч.	Лист	№ док.	Подп.	Дата	Конвейерная галерея №1		
Разработал			Моисеевко					
Проверил		Гусев						
						Стация		
						Лист		
						Листов		
						Р 1 2		
ГИП	Богун					Общие данные		
Н.контр.	Беспалов							
Нач. отдела	Воронков							
						МОРСКОЙ ТЕХНОЛОГИЯ		


Согласовано					
Изм. № подл.	Подп. и дата	Взам. инв. №			

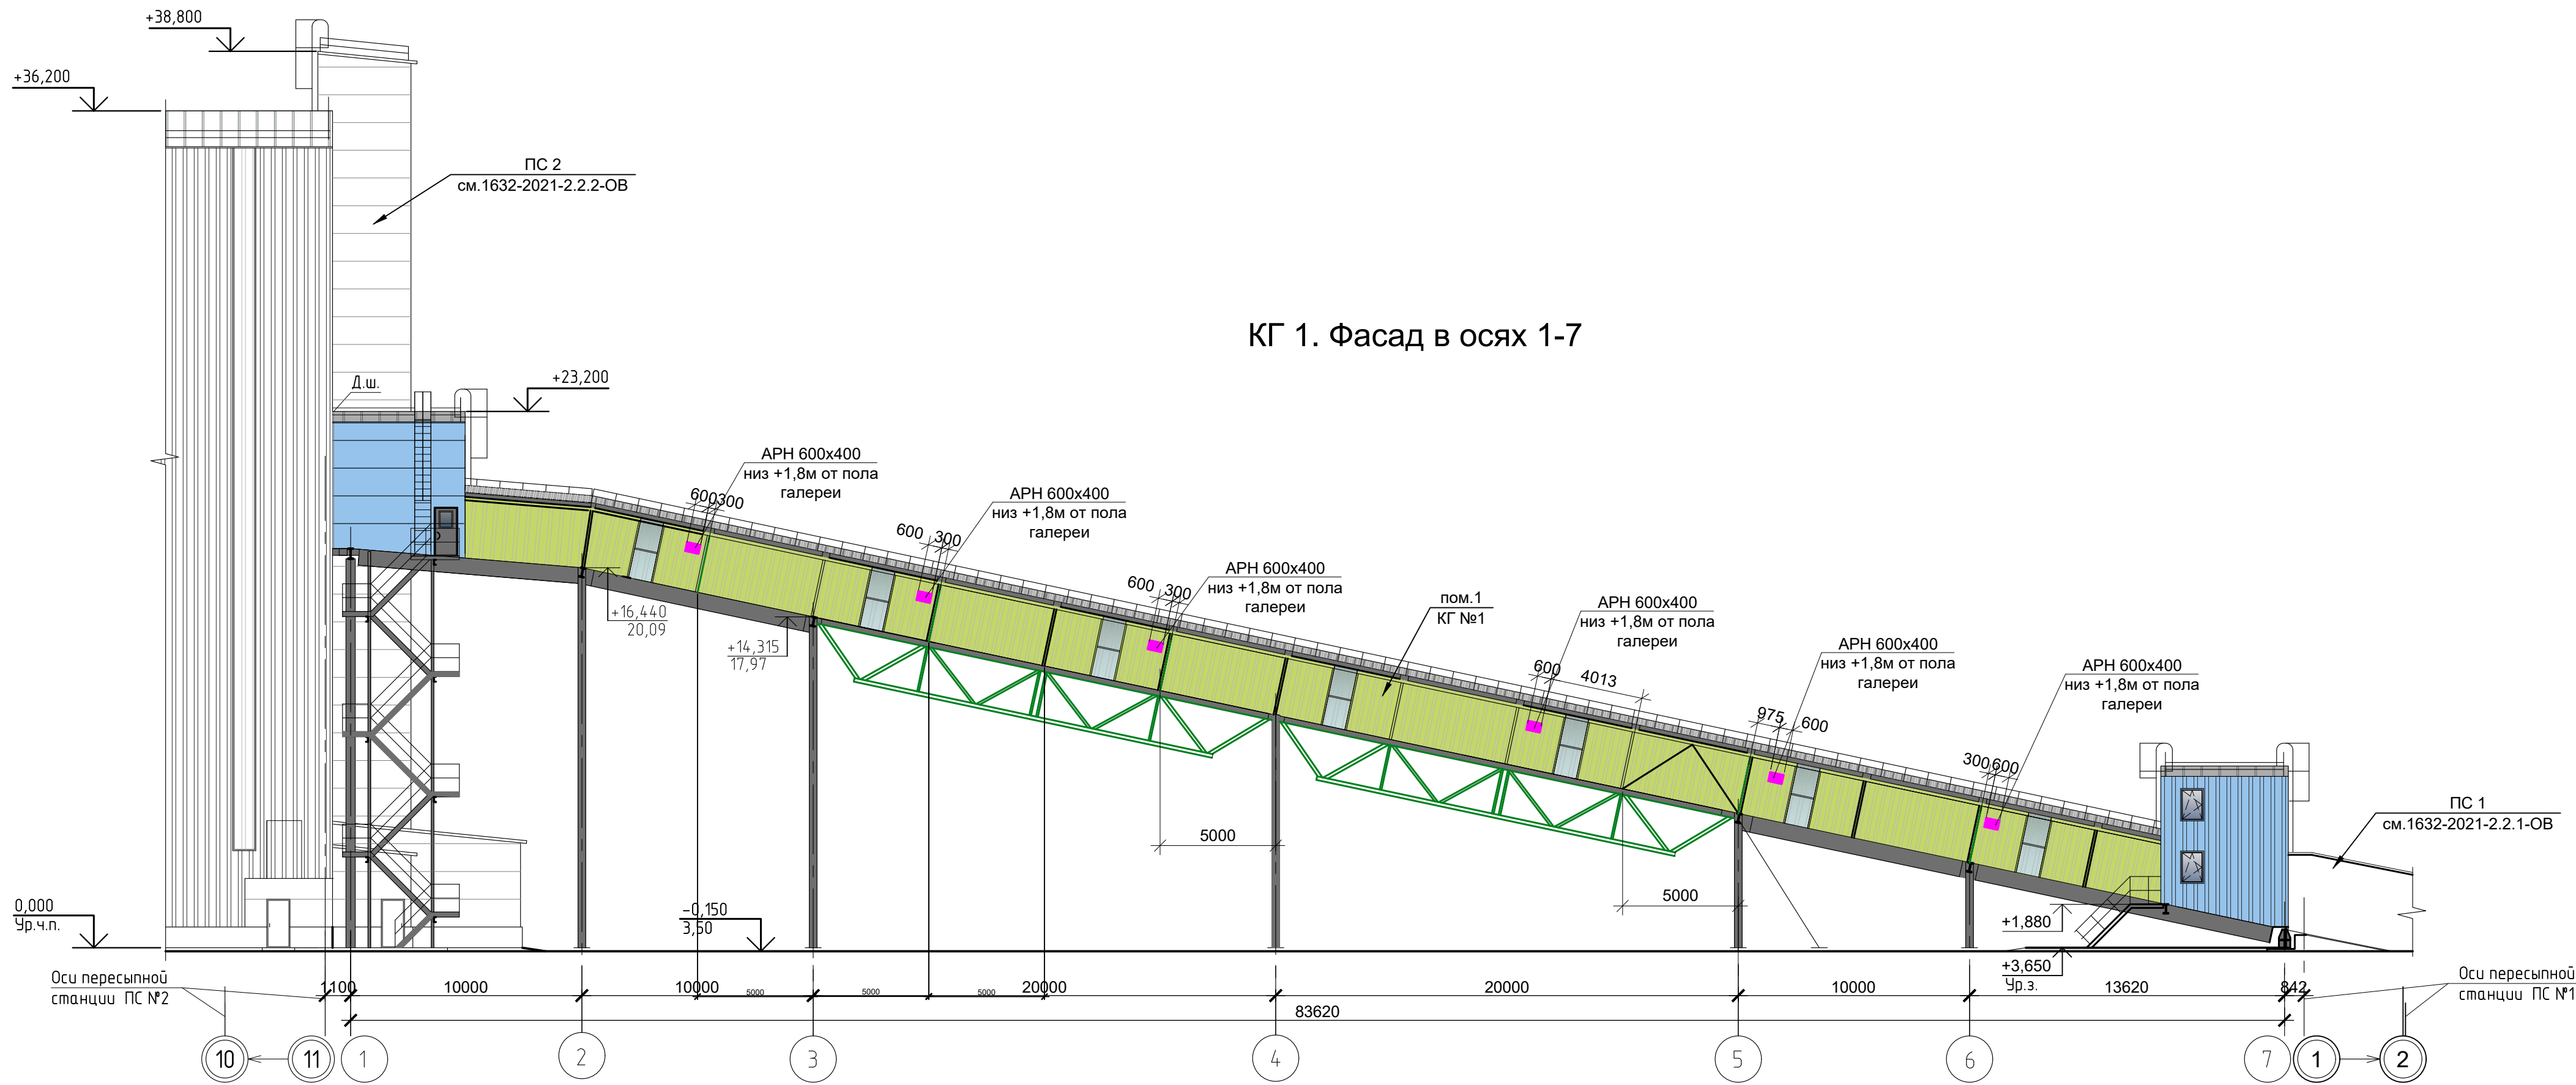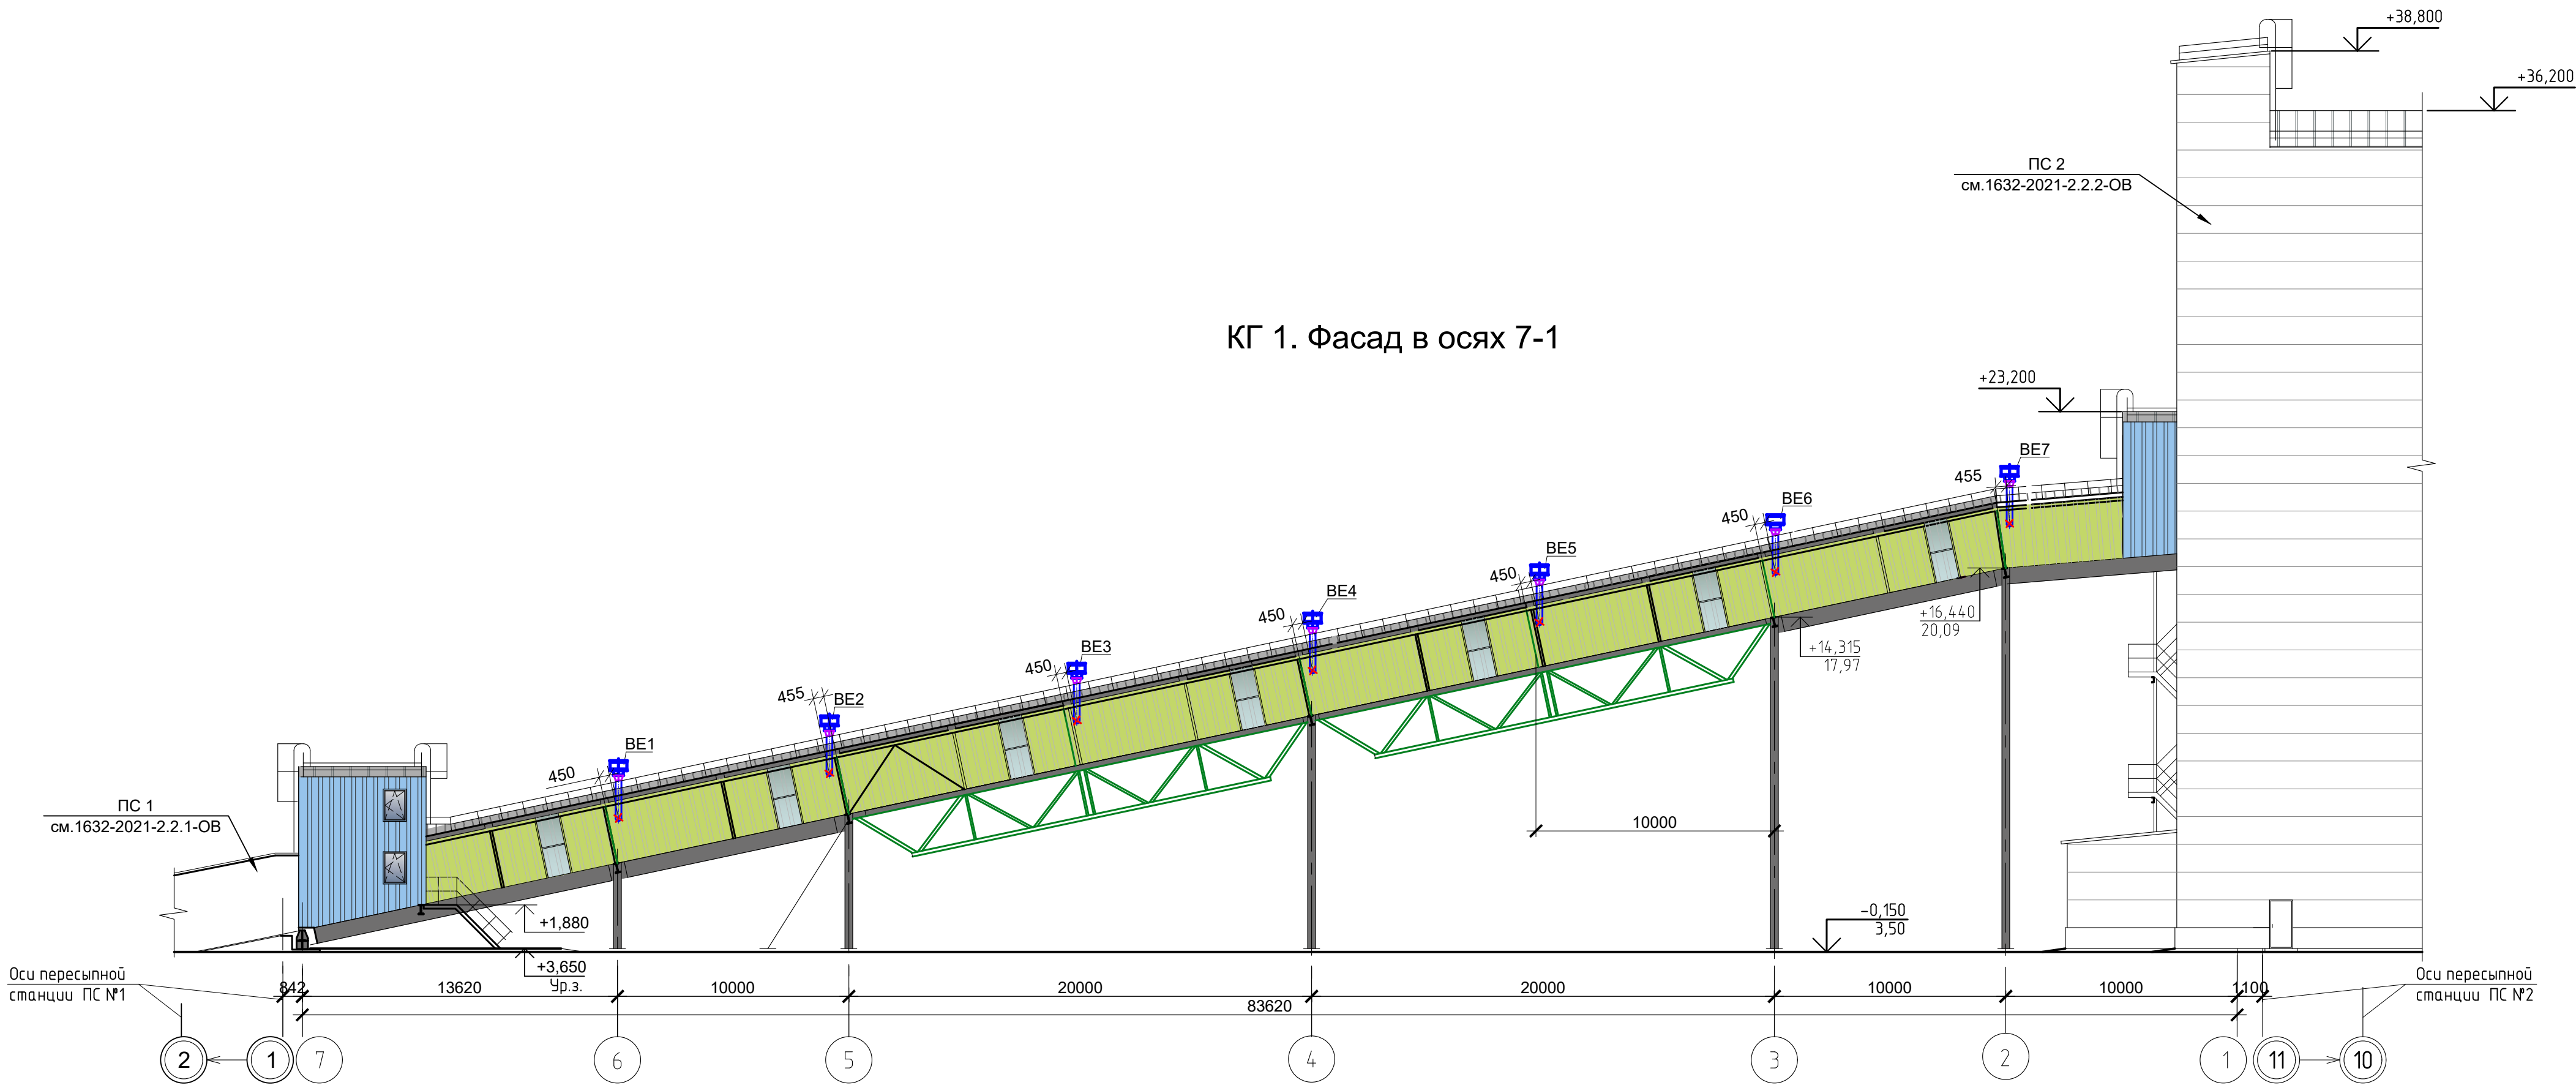


Экспликация помещений

Номер помещения	Наименование	Площадь, м²	Кат. помещения
1	Производственное помещение	778,6	В1

BE1-BE7

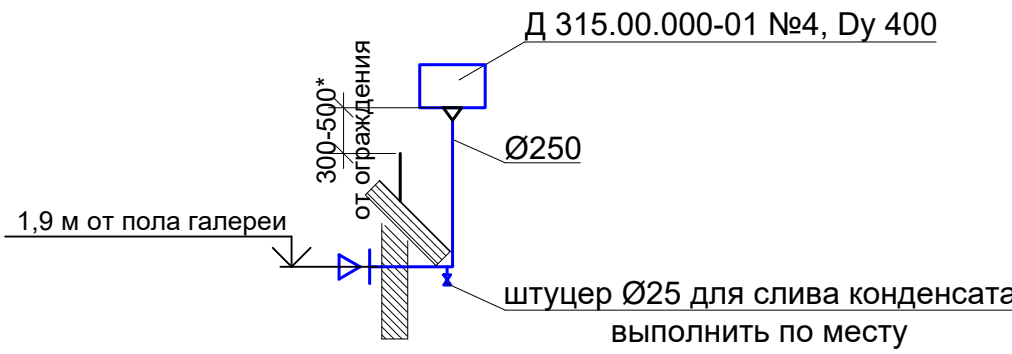

Узел прохода воздуховодов через стены и перекрытия

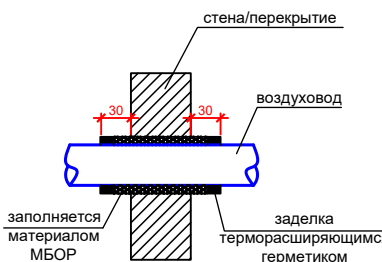

Примечание:

- Привязки и отметки воздуховодов и оборудования уточнять при монтаже;

						1632-2021-2.1.1-ОВ			
						Терминал по перевалке минеральных удобрений в морском торговом порту Усть-Луга. Береговые объекты терминала			
Изм.	Коп. уз.	Лист	№ док.	Подп.	Дата	Конвейерная галерея №1	Стадия	Лист	Листов
Разработал	Моисеенко						Р	2	
Проверил	Гусев					Фасад в осях 1-7, 7-1. Схема BE1-BE7 Узел прохода воздуховодов через стены и перекрытия	 МОРСКОЙТЕХНОЛОГИЯ		
Н. контр.	Беспалов								
Нач. отдела	Ворожков								

