


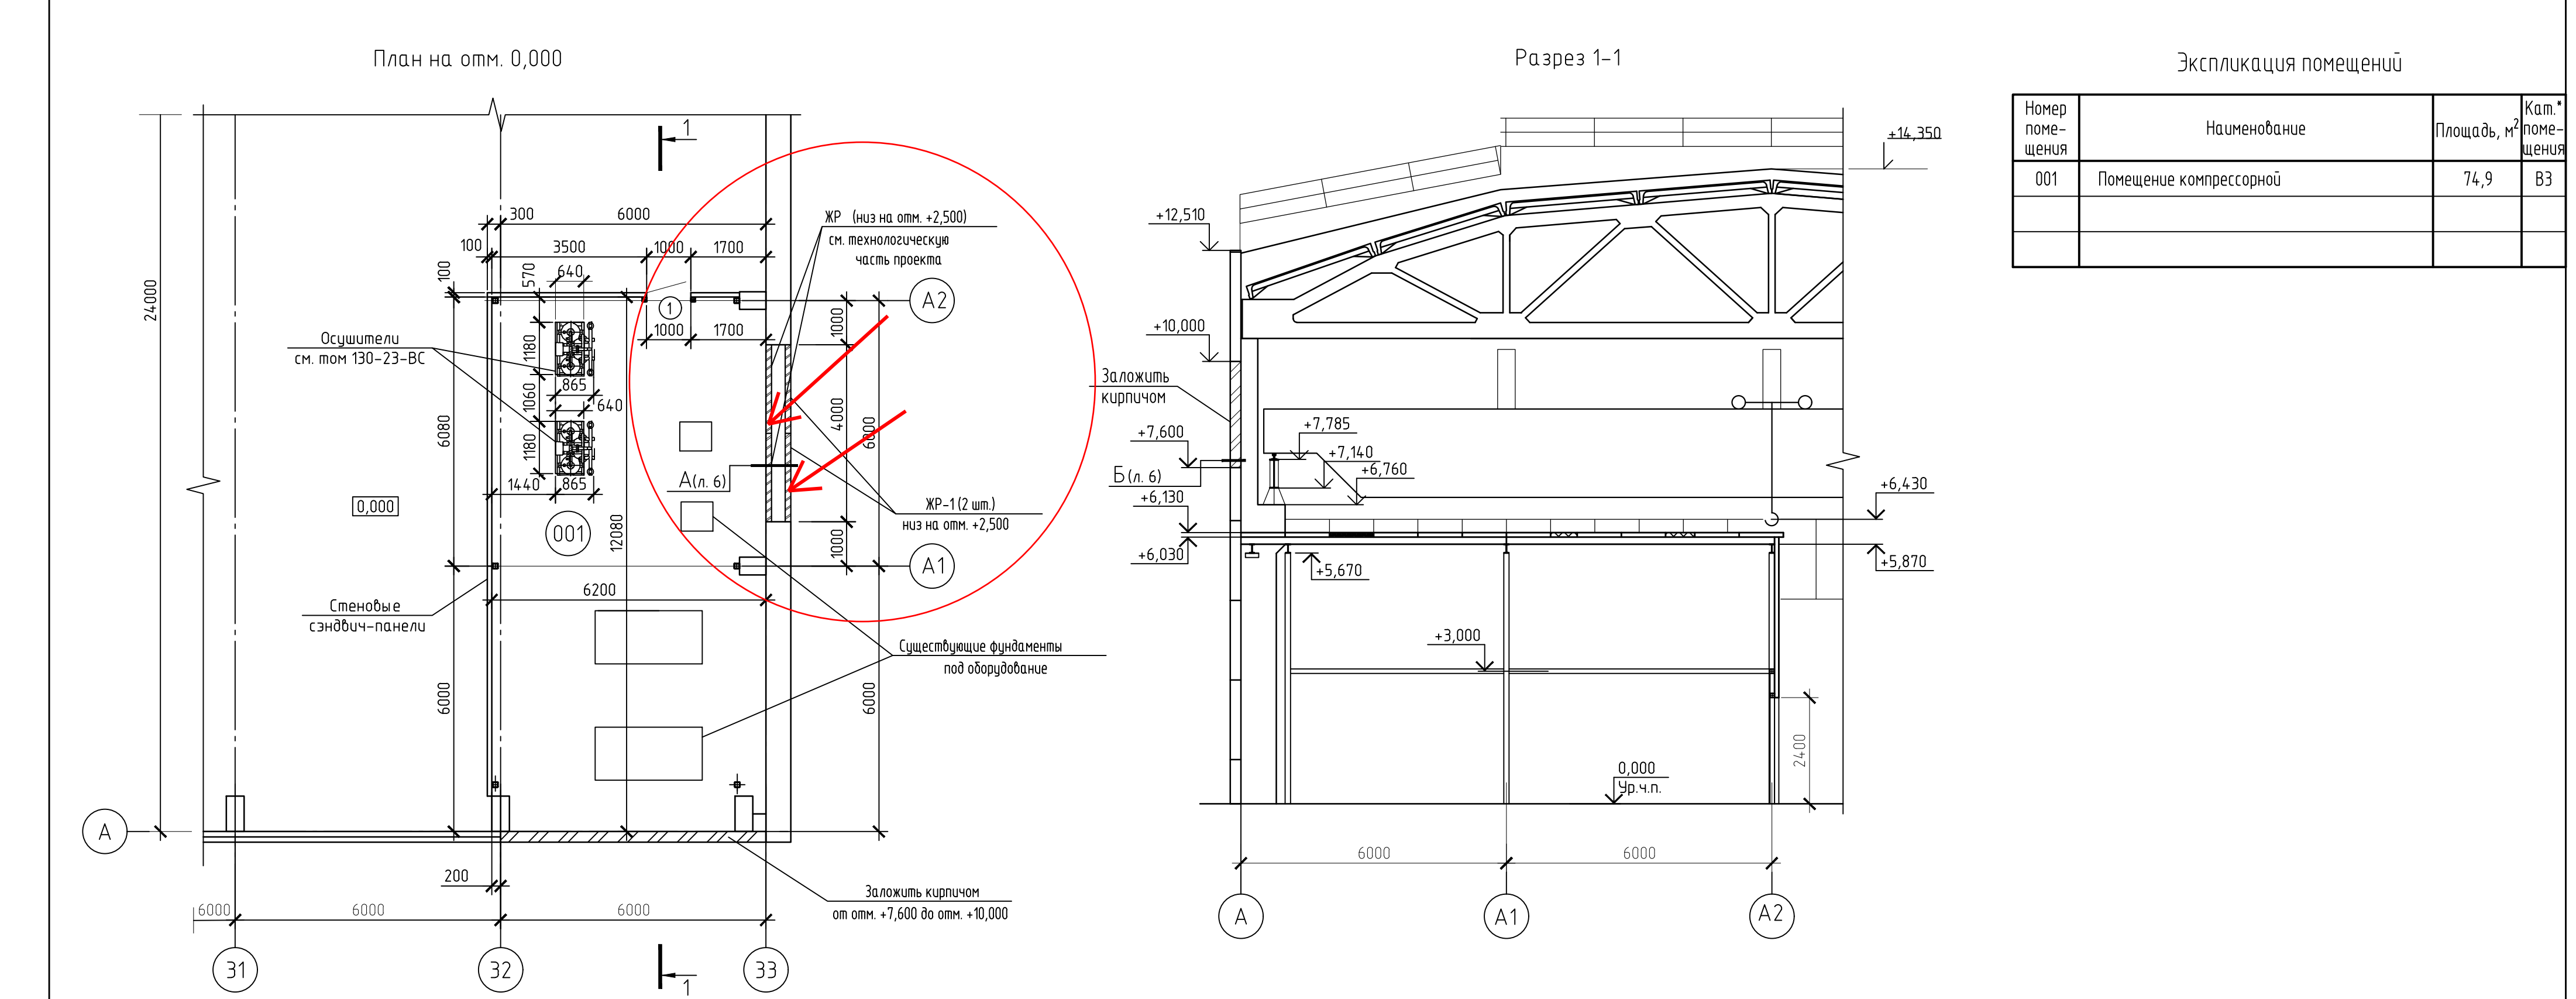

Ведомость отделки помещений

Наименование или номер помещения	Вид отделки элементов интерьера						Примечание
	Потолок	Пло- щадь	Стены или перегородки	Пло- щадь	Колонны, пилястры	Пло- щадь	
Отделка кирпичной кладки в осях А/32–33							
01			Грунтовка Ceresit СТ 17, штукатурка цементно-известковым раствором, грунтовка Ceresit СТ 17, шпаклевка Ceresit СТ 27, грунтовка Ceresit СТ 17,	28,8			Покраску кирпичного участка стены выполнить в тонах существующей окраски стен и фасада
			покраска водоземельсионной акриловой краской за 2 раза с внутренней стороны помещения,	15,0			
			покраска фасадной краской за 2 раза с наружной стороны здания	15,0			

Спецификация элементов

Поз.	Обозначение	Наименование	Кол.	Масса, ед., кг	Приме-чание
		Конструкции металлические			
ЖР-1	Компания "Вентар-С"	Решетка жалюзийная для проема 2000х1500h	2	16,0	

Спецификация элементов заполнения проемов

Поз.	Обозначение	Наименование	Кол. на этаж			Масса ед. кг	Приме- чание
			0,000		Всего		
		<u>Двери</u>					
1	Ассоциация Крилак	Дверь металлическая противопожарная однопольная, глухая, правая ДОМ-01 М-I-60 (EI 60) для проема 1000х2400(h)	1	-	1		

						130-23-AC4		
						"Цех №8, расположенный по адресу: Московская область, г. о. Мытищи, ул. Колонцова, 4. Капитальный ремонт"		
Изм.	Кол. уч.	Лист	№ док.	Подп.	Дата	Помещение компрессорной. Архитектурно-строительные решения	Стадия	Лист
Разраб.	Новикова	10.06.23			10.06.23		Р	2
Проб.	Ильичева							
						План на отм. 0,000. Разрез 1-1. Ведомость отделки помещений	ООО НПП «ОВИСТ»	
Н. контр.	Миронова	10.06.23						

Инв. № подл. Подп. и дата. Взам. инв. №