


План на отм. 0.000 в осях 1-33/И-И1

 

Экспликация помещений

| Номер помещения | Наименование                                | Площадь, м² | Вид помещения |
|-----------------|---------------------------------------------|-------------|---------------|
| 102             | Участок контрольных испытаний вагонов метро | 3973,1      | БЗ/П.И.       |
| 103             | АУТП                                        | 28,1        | -             |
| 104             | Кладовая инструмента и оборудования         | 20,0        | БЗ/П.И.       |
| 105             | Кладовая расходных материалов               | 20,8        | БЗ/П.И.       |
| 106             | Тамбур санузла                              | 7,4         | -             |
| 107             | Санузел мужской                             | 1,5         | -             |
| 108             | Санузел мужской                             | 1,5         | -             |
| 109             | Помещение для отдыха                        | 30,1        | -             |
| 110             | Серверная                                   | 13,6        | БЗ/П.И.       |
| 111             | ОТК                                         | 18,9        | -             |
| 112             | Комната наладчиков 2                        | 36,6        | БЗ/П.И.       |
| 113             | Комната наладчиков 1                        | 32,3        | БЗ/П.И.       |
| 114             | Комната мастеров                            | 20,7        | -             |
| 115             | Кабинет руководителей групп                 | 16,1        | -             |
| 116             | Помещение хранения технической документации | 13,8        | БЗ/П.И.       |
| 117             | Кабинет начальника участка                  | 11,0        | -             |

|     |                                         |      |         |
|-----|-----------------------------------------|------|---------|
| 118 | Кладовая спецодежды и СИЗ               | 20,8 | БЗ/П.И. |
| 119 | Тамбур                                  | 2,5  | -       |
| 120 | Санузел женский                         | 2,3  | -       |
| 121 | Гардероб женский                        | 4,5  | -       |
| 122 | Душевая женская                         | 1,8  | -       |
| 123 | Кухня                                   | 7,7  | БЗ/П.И. |
| 124 | Комната наладчиков 3                    | 41,7 | БЗ/П.И. |
| 125 | Кладовая заправки                       | 38,8 | БЗ/П.И. |
| 126 | Гардероб домашней одежды мужчин 1а и 1б | 14,2 | -       |
| 127 | Тамбур гардероба                        | 2,4  | -       |
| 128 | Душевая мужская                         | 13,6 | -       |
| 129 | Гардероб спецодежды мужчин 1а и 1б      | 18,1 | -       |
| 130 | Тамбур                                  | 5,3  | -       |
| 131 | Санузел мужской                         | 3,7  | -       |
| 132 | Гардероб мужчин 1а                      | 12,3 | -       |
| 133 | Компрессорная                           | 33,7 | БЗ/П.И. |
| 134 | Электротехническая                      | 17,9 | БЗ/П.И. |


Условные обозначения:

- Т11 — Подающий трубопровод системы теплоснабжения 1 подогрев Т=95 °С
- Т21 — Обратный трубопровод системы теплоснабжения 1 подогрев Т=70 °С
- К — Кран шаровый
- ОЗК — Клапан противопожарный н.о. (нормально открытый)
- О.К. — Обратный клапан
- Д.К. — Дроссель клапан
- Вентилятор канального типа
- Вентилятор радиальный
- м.о. — местный вентиляционный отсос
- К1 в.бл. — внутренний блок кондиционера

Условные обозначения:

- 101 — номер помещения по экспликации
- БЗ/П.И. — помещения, не входящие в реконструкцию
- БЗ/П.И. — категория помещения по взрывопожарной и пожарной опасности
- класс пожароопасных и взрывоопасных зон
- ОЗК — Клапан противопожарный н.о. (нормально открытый)
- О.К. — Обратный клапан
- Д.К. — Дроссель клапан
- Вентилятор канального типа
- Вентилятор радиальный
- м.о. — местный вентиляционный отсос
- К1 в.бл. — внутренний блок кондиционера

Фрагмент плана на отм. +7.200 в осях 25-28/А1-Г1

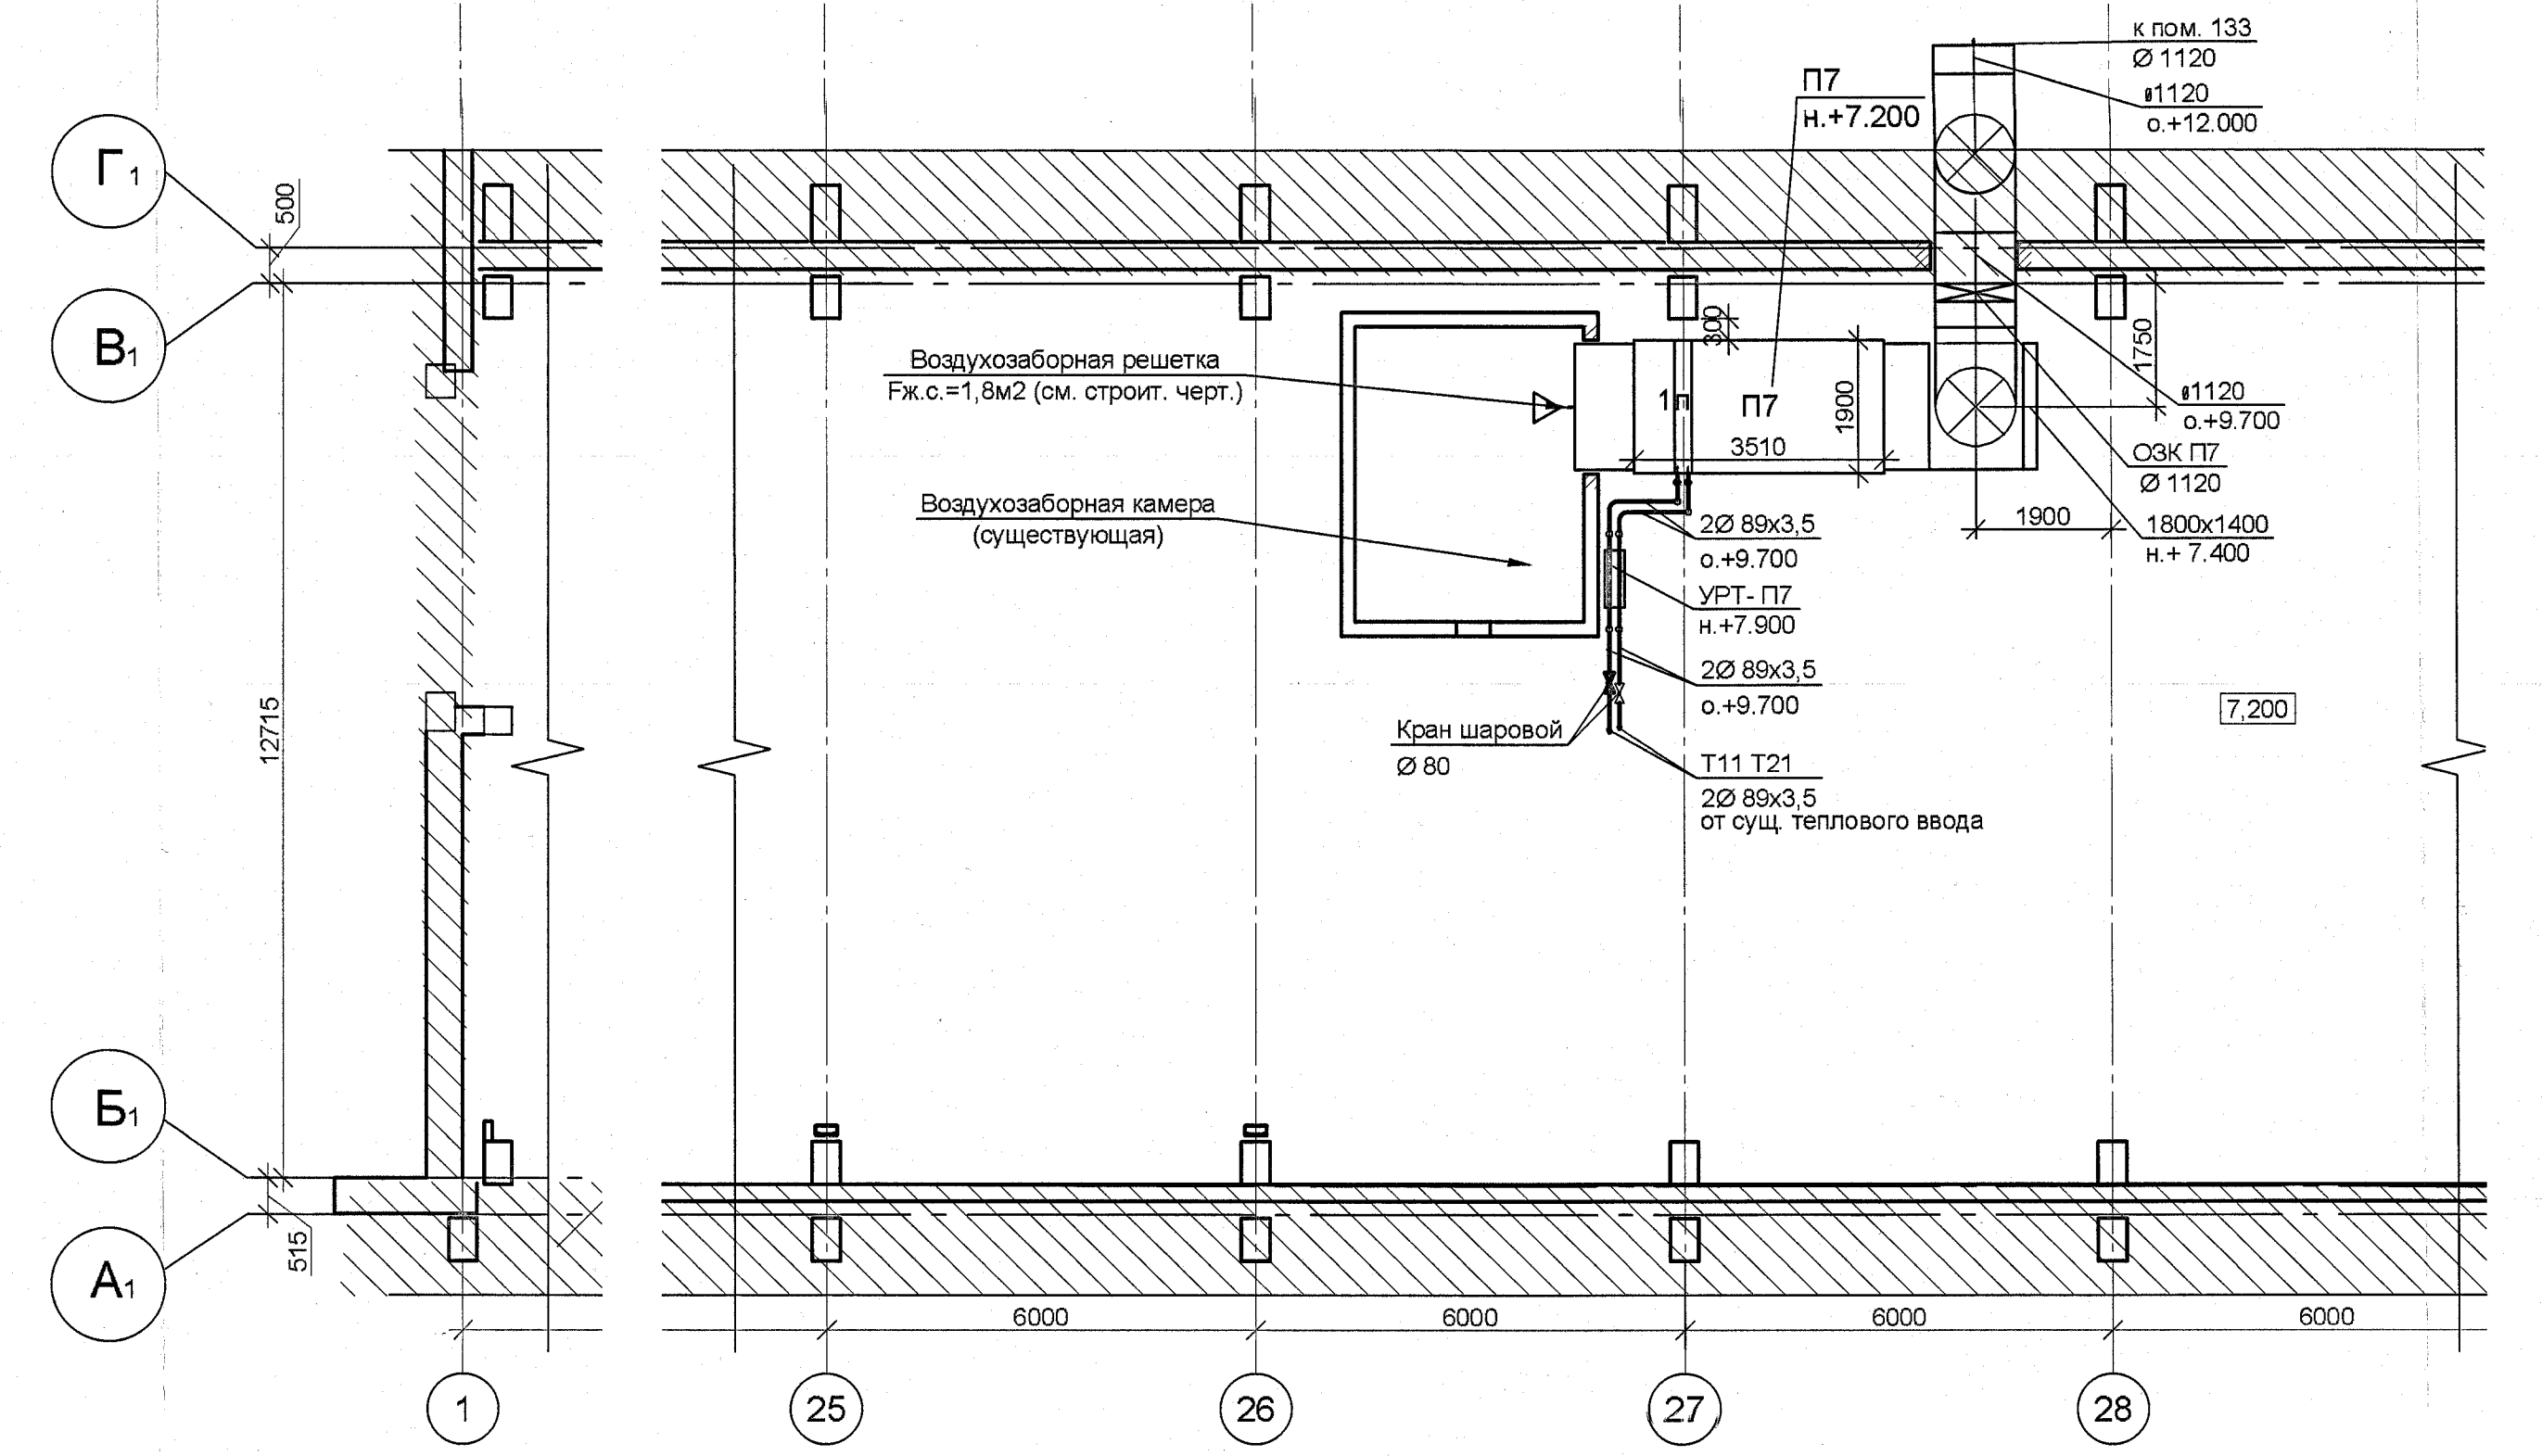

- Примечание:
- Отметки прокладки воздушников уточнить по месту при монтаже, с учетом строительных конструкций и коммуникаций.
  - Привязки отверстий в стенах, перекрытиях и кровле уточнить по строительным чертежам.

- Примечание:
- Все трубопроводы системы теплоснабжения изолированы.
  - Трубопроводы проложить с уклоном  $\text{‰}0,003$ .
  - Отметки прокладки трубопроводов уточнить по месту при монтаже, с учетом строительных конструкций и коммуникаций.
  - Установка и узел регулирования УРТ условно разнесены.
  - Предусмотреть крепление трубопроводов через каждые 4,0м.

ПОДЛИННИК  
В АО «ИПРОМАШПРОМ»

|                      |             |      |       |
|----------------------|-------------|------|-------|
| 1727-1/9-52-ОВ1      |             |      |       |
| АО «МЕТРОГАОНМАШ»    |             |      |       |
| Изм.                 | Кол. изм.   | Лист | Всего |
| Разработчик          | Таволова    | Лист | 3     |
| Проверил             | Кудинова    | Лист | 3     |
| Н.контр.             | Марковников | Лист | 3     |
| Рук. СТО             | Юров        | Лист | 3     |
| АО «ИПРОМАШПРОМ» СТО |             |      |       |