


Принципиальная схема автоматического пожаротушения

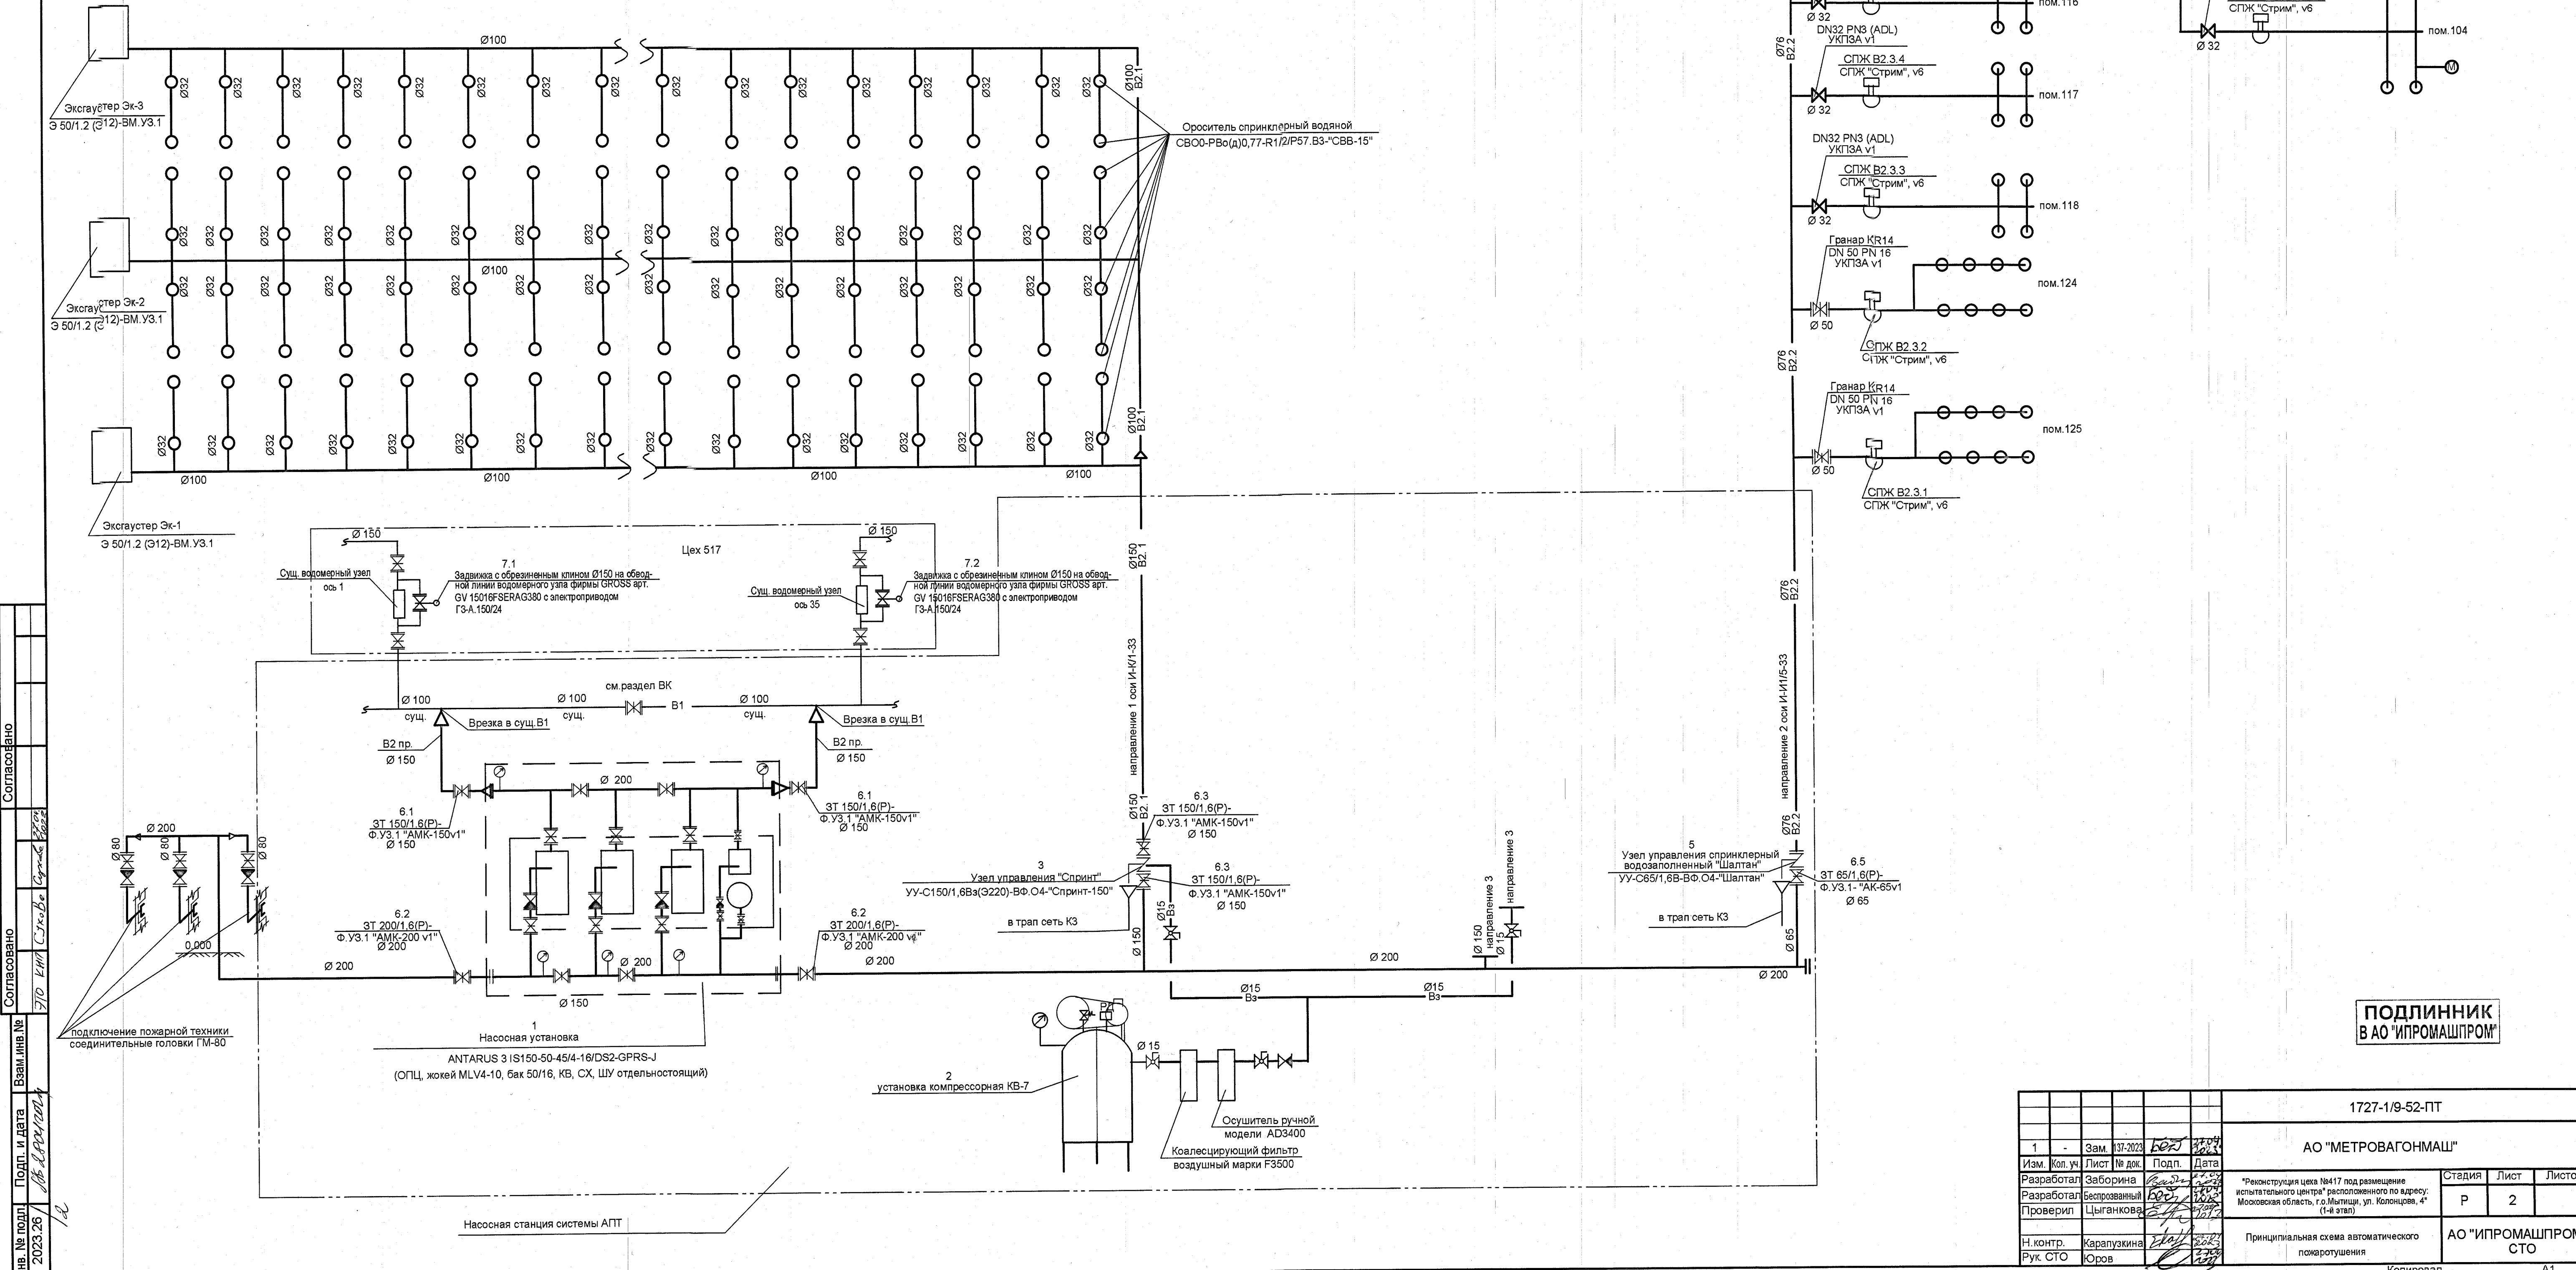

ПОДЛИННИК
В АО "ИПРОМАШПРОМ"

1727-1/9-52-ПТ					
АО "МЕТРОВАГОНМАШ"					
Изм.	Кол.уч.	Зам.	Лист	№ док.	Дата
Принципиальная схема автоматического пожаротушения				Р	2
				АО "ИПРОМАШПРОМ" СТО	
Копировал				А1	