


Согласовано
Согласовано
Согласовано
Подп. инв. №
2023.08
17

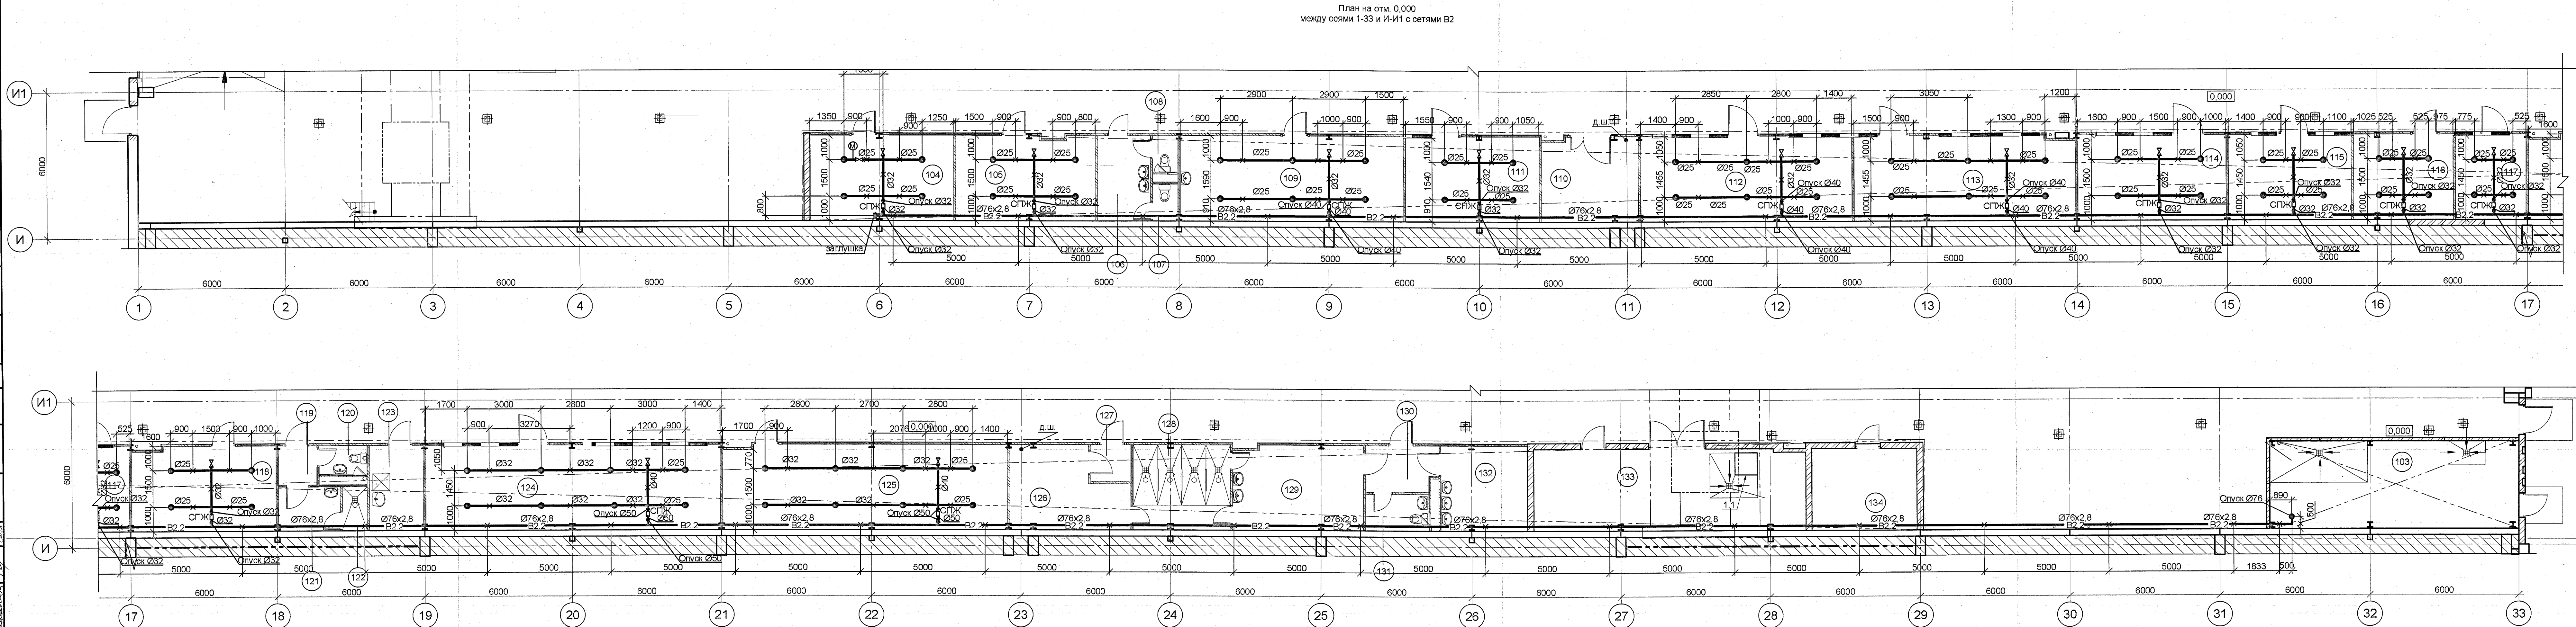

Экспликация помещений				
Номер помещения	Наименование	Площадь, м²	Кат. помещения	
101	Участок контрольных испытаний рельсовых автобусов	1253,3	В2/П-IIa	
102	Участок контрольных испытаний вагонов метро	3973,1	В2/П-IIa	
103	Насосная станция пожаротушения	34,6	Д	
104	Кладовая инструмента и оборудования	20,0	В3/П-IIa	
105	Кладовая расходных материалов	20,6	В3/П-IIa	
106	Тамбур санузла	7,4	-	
107	Санузел мужской	1,5	-	
108	Санузел мужской	1,5	-	
109	Помещение для отдыха	31,2	-	
110	Серверная	13,6	В3/П-IIa	
111	ОТК	18,9	-	
112	Комната наладчиков 2	28,2	В3/П-IIa	
113	Комната наладчиков 1	31,3	В3/П-IIa	
114	Комната мастеров	20,7	-	
115	Кабинет руководителей групп	17,2	-	
116	Помещение хранения технической документации	13,8	В3/П-IIa	
117	Кабинет начальника участка	10,0	-	
118	Кладовая спецодежды и СИЗ	20,6	В3/П-IIa	
119	Тамбур	2,5	-	
120	Санузел женский	2,3	-	
121	Гардероб женский	4,5	-	
122	Душевая женская	1,8	-	
123	КУИ	7,7	В4/П-IIa	
124	Комната наладчиков 3	40,6	В3/П-IIa	
125	Кладовая заказчика	39,9	В3/П-IIa	
126	Гардероб домашней одежды мужчин 1в и 1б	14,2	-	
127	Тамбур гардероба	2,4	-	
128	Душевая мужская	13,6	-	
129	Гардероб спецодежды мужчин 1в и 1б	18,1	-	
130	Тамбур	5,3	-	
131	Санузел мужской	3,7	-	
132	Гардероб мужчин 1а	12,3	-	
133	Компрессорная	33,7	В3/П-IIa	
134	Электрощитовая	18,9	В3/П-IIa	

ПОДЛИННИК
В АО "ИПРОМАШПРОМ"

0,000=151,50

1727-1/9-52-ПТ				
АО "МЕТРОВАГОНМАШ"				
1	-	Зам. 137-023	Подп. 137-023	Дата 13.08.23
Изм.	Коп. уч.	Лист № док.	Подп.	Дата
Разработал	Беспровозный			
Проверил	Шыганкова			
Н. контр.	Каралужина			
Рук. СТО	Юров			
«Реконструкция цеха № 417 под размещение испытательного центра» расположенного по адресу: Московская область, г.о. Мытищи, ул. Колосцова, 4» (1-й этап)			Стадия	Лист
План на отм. 0,000 между осями 1-33 и И-И1 с сетями В2			Р	7
АО «ИПРОМАШПРОМ» СТО			Листов	
Формат А3x4				