


Разрез 1 - 1

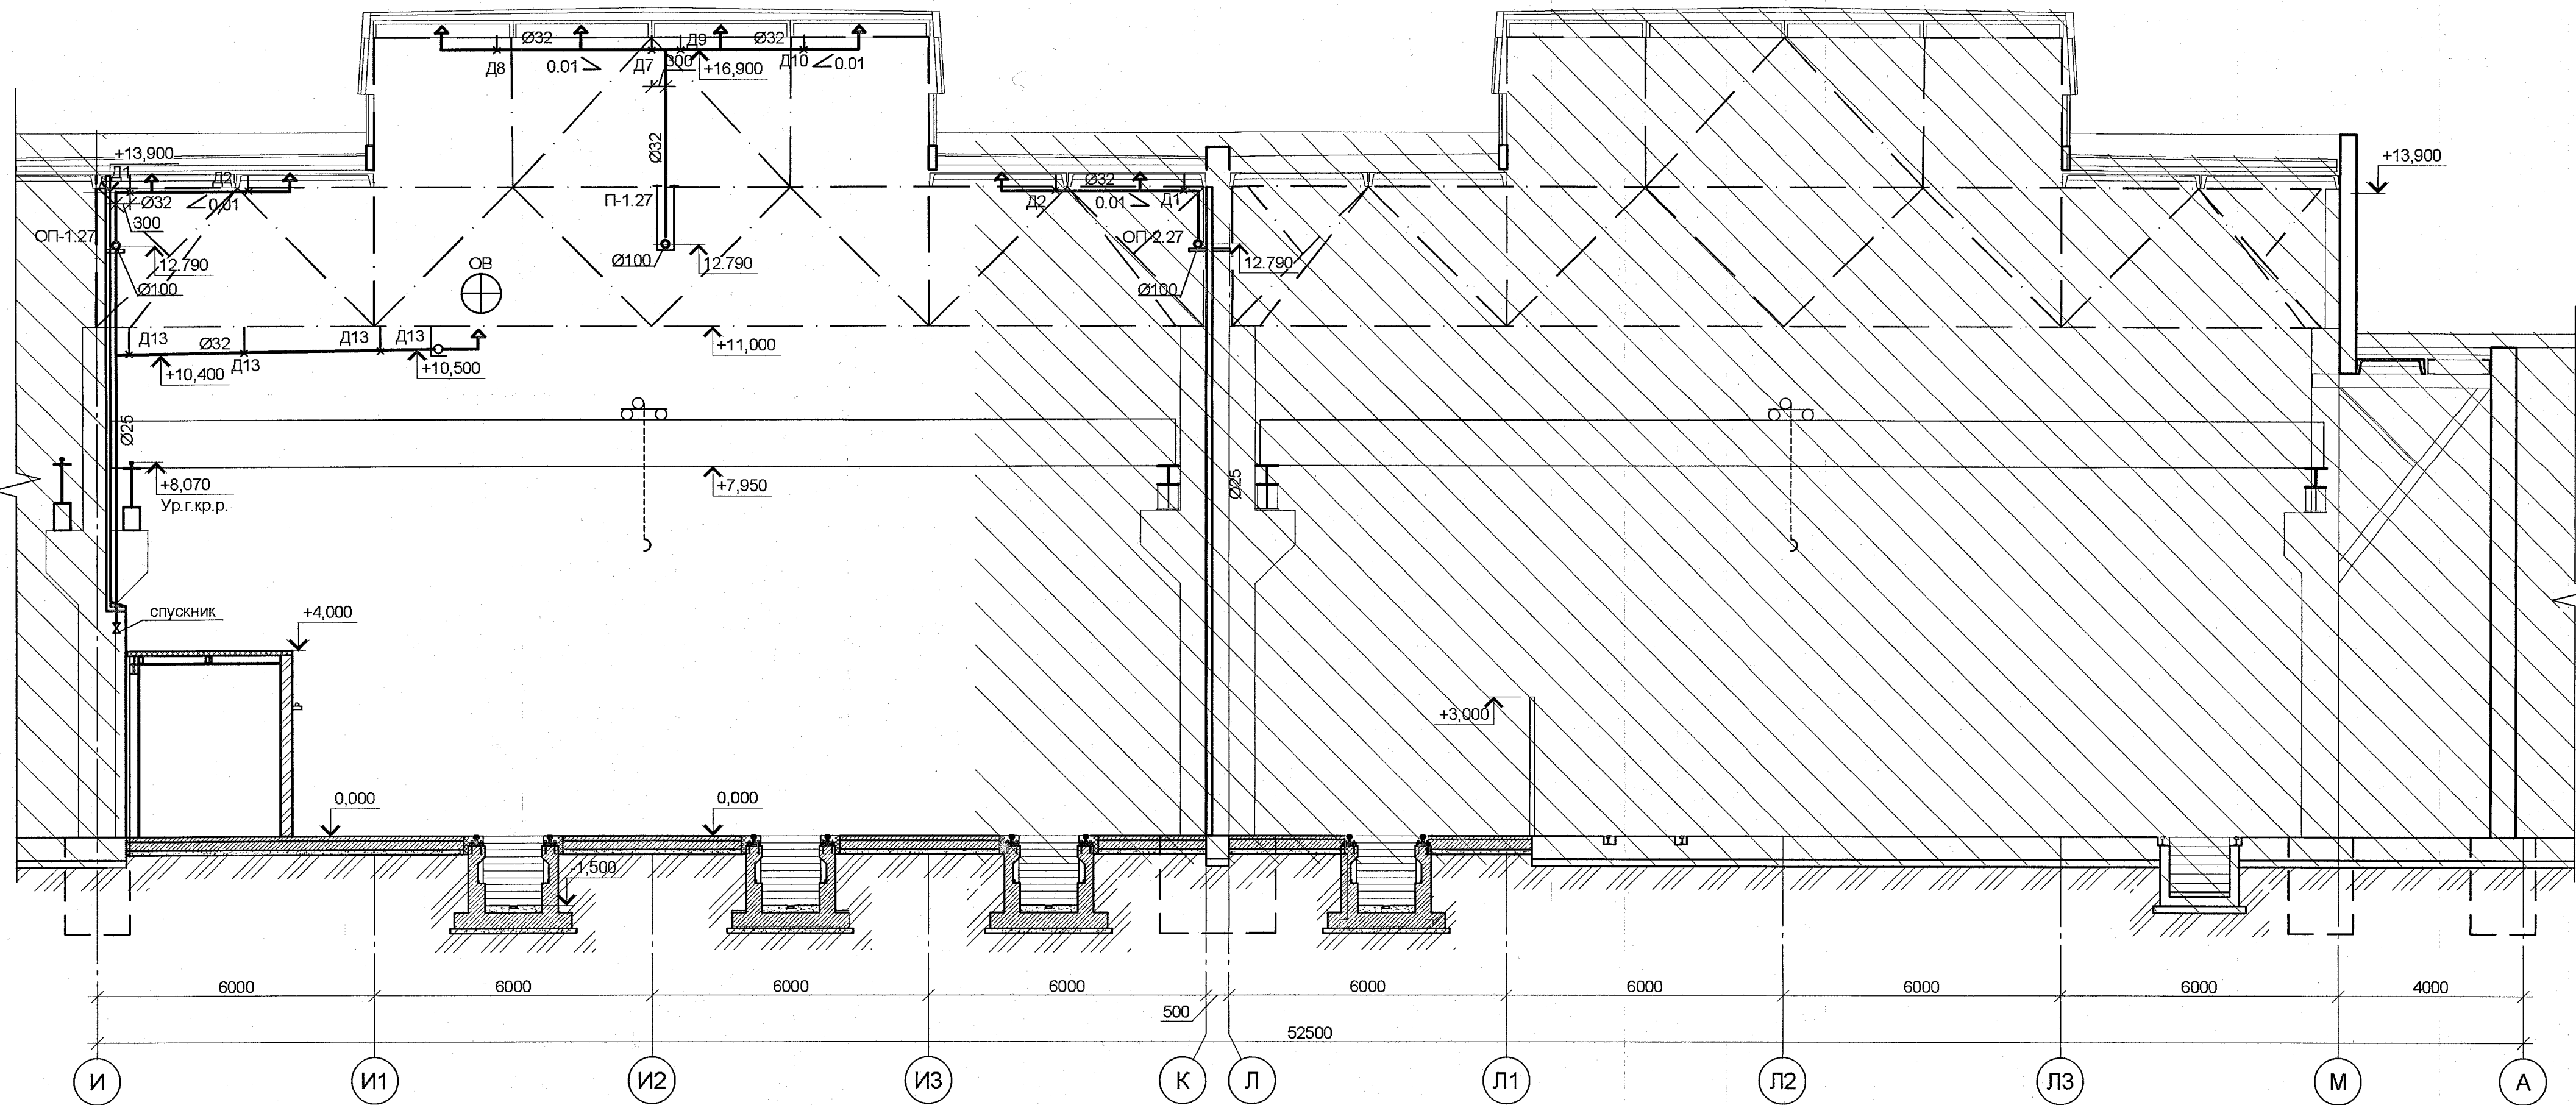

ПОДЛИННИК
В АО "ИПРОМАШПРОМ"

						1727-1/9-52-ПТ			
						АО "МЕТРОВАГОНМАШ"			
Изм.	Кол.уч.	Лист	№ док.	Подп.	Дата	«Реконструкция цеха № 417 под размещение испытательного центра» расположенного по адресу: Московская область, г.о. Мытищи, ул. Колонцова, 4» (1 -й этап)	Стадия	Лист	Листов
Разработал	Заборина	Водина	19.04.2023				Р	4	
Проверил	Цыганкова	Водина	19.04.2023						
Н.контр.	Карпузкина	Водина	19.04.2023			Разрез 1-1	АО «ИПРОМАШПРОМ» СТО		
Рук.СТО	Юров	Водина	19.04.2023						