


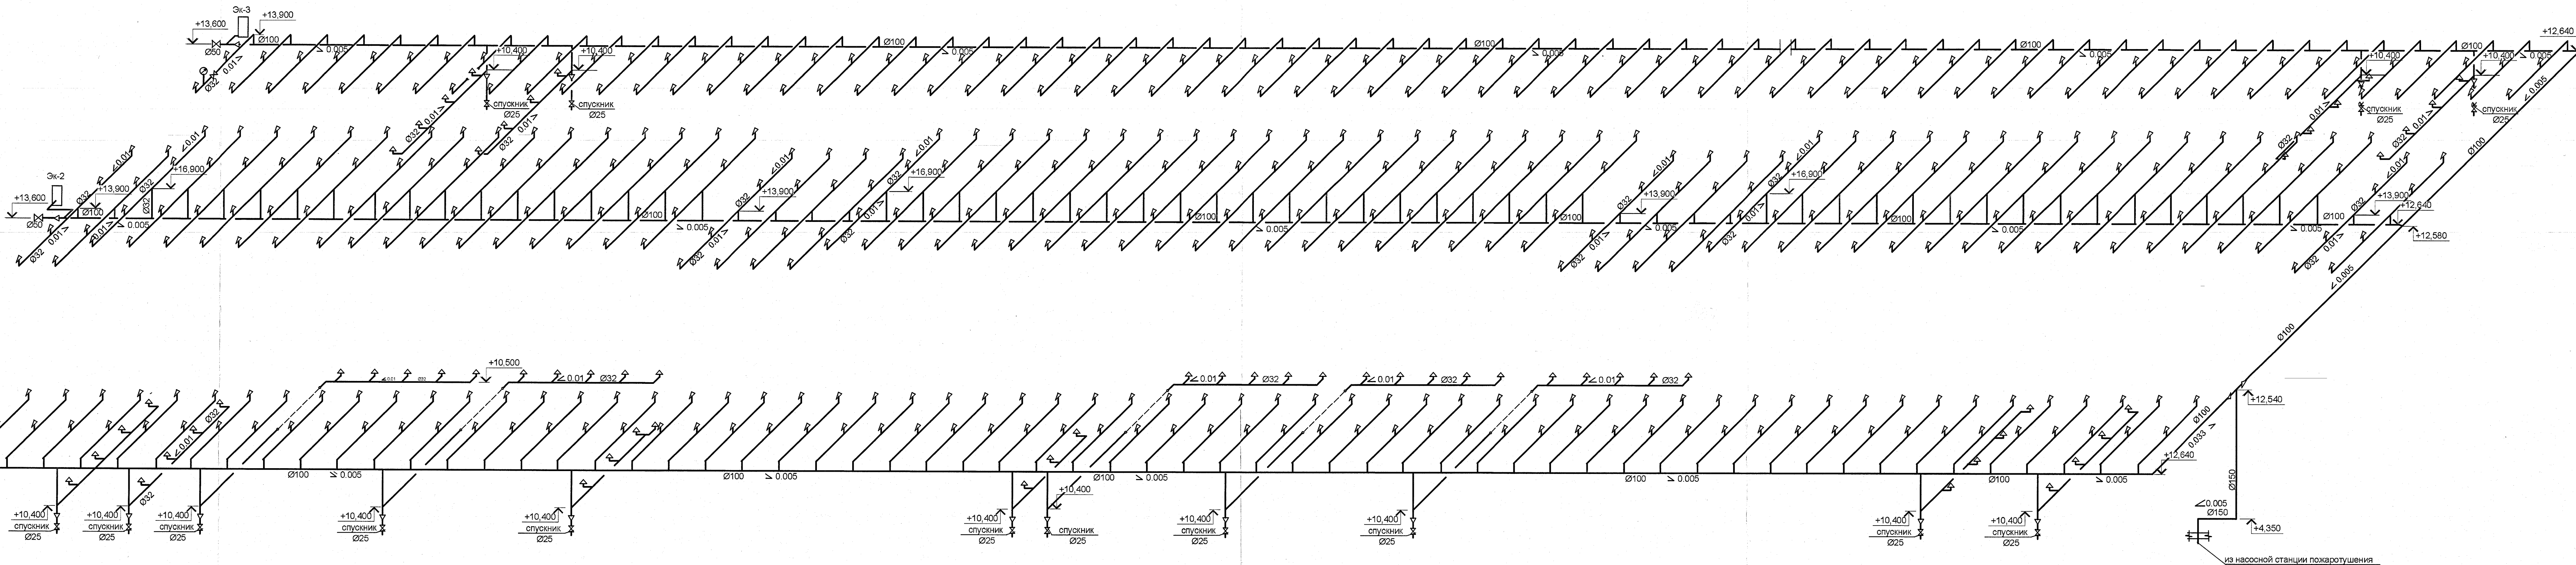

**ПОДЛИННИК
В АО "ИПРОМАШПРОМ"**

						1727-1/9-52-ПТ							
						АО "МЕТРОВАГОНМАШ"							
Изм.	Коп. уч.	Лист	№ док.	Подп.	Дата	«Реконструкция цеха № 417 под размещение испытательного центра», расположенного по адресу: Московская область, г.о. Мытищи, ул. Колосцова, 4» (1 - в арх.)				Стадия	Лист	Листов	
Разработал	Заборина	<i>В.Д. Заб.</i>	<i>06.05.98</i>							P	6		
Проверил	Цыганкова	<i>С.А. Цыг.</i>	<i>06.05.98</i>										
Н. контр.	Карпушкин	<i>Е.А. Карп.</i>	<i>10.05.98</i>										
Инв. СТО	Кузнецова	<i>О.В. Кузн.</i>	<i>10.05.98</i>			Направление №1. Аксонометрическая схема.				АО «ИНПРОМАШПРОМ» СТО			