



План на отм. 0.000

 

Экспликация помещений			
Номер помещения	Наименование	Площадь, м²	Вид помещения
101	Участок контрольных испытаний рельсовых вагонов	1316,3	ВУ / П/на
102	Участок контрольных испытаний вагонов метро	3922,8	ВУ / П/на
103	Насосная станция пожаротушения	34,6	Д
104	Кладовая инструмента и оборудования	19,6	ВУ / П/на
105	Кладовая расходных материалов	20,6	ВУ / П/на
106	Тамбур санузла	7,4	-
107	Санузел мужской	1,5	-
108	Санузел мужской	1,5	-
109	Помещение для отдыха	30,9	-
110	Серверная	13,6	ВУ / П/на
111	ОТК	18,9	-
112	Комната наладчиков 2	28,2	ВУ / П/на
113	Комната наладчиков 1	31,3	ВУ / П/на
114	Комната мастеров	20,7	-
115	Кабинет руководителей групп	17,2	-
116	Помещение хранения технической документации	13,5	ВУ / П/на
117	Кабинет начальника участка	10,0	-
118	Кладовая спецодежды и СИЗ	20,0	ВУ / П/на
119	Тамбур	2,5	-
120	Санузел женский	2,3	-
121	Гардероб женский	4,5	-
122	Душевая женская	1,8	-
123	КУИ	7,7	ВУ / П/на
124	Комната наладчиков 3	40,6	ВУ / П/на
125	Кладовая заказчика	39,3	ВУ / П/на
126	Гардероб домашней одежды мужчин 1а и 1б	14,2	-
127	Тамбур гардероба	2,4	-
128	Душевая мужская	13,2	-
129	Гардероб спецодежды мужчин 1а и 1б	18,1	-
130	Тамбур	5,3	-
131	Санузел мужской	3,7	-
132	Гардероб мужчин 1а	12,3	-
133	Компрессорная	33,7	ВУ / П/на
134	Электрощитовая	13,9	ВУ / П/на

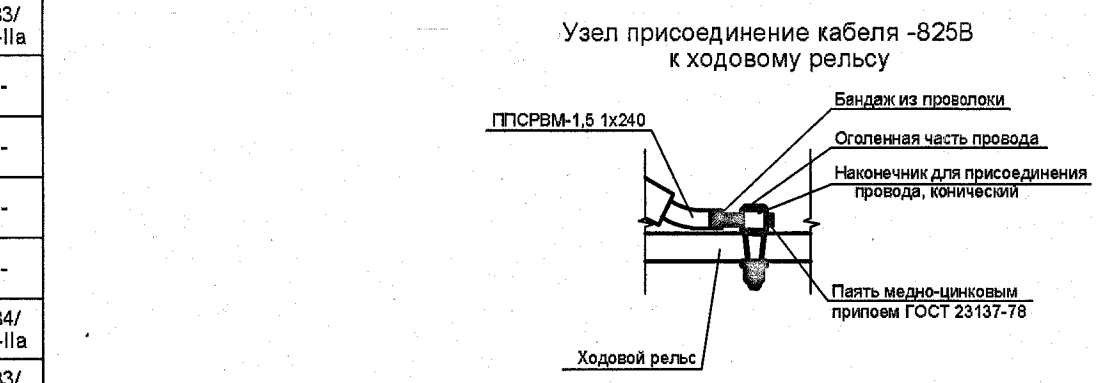

- Примечания:
- Шкафы оборудования РП1 и ШТХ выполняются по документации ЗАО "ЭПСИЗ", 125362 г. Москва, ул. Свободы, дом 35, стр. 32 тел.: +7 (495) 721-11-51, E-mail: info@epsiz.ru.
 - Трубы и прижимы для прокладки кабелей -825В учтены в комплекте марки ЮК.
 - Трубы для прокладки кабелей -825В учтены в комплекте марки ЭМ1.

ПОДПИСЬ
ВАО «ИПРОМАШПРОМ»

1727 - 1/9-52 - ЭМ2.1	
АО «МЕТРОВАГОНМАШ»	
Имя, Имя, Фамилия	Лист № 3
Разработчик	Специалист
Проверил	Александров
Н. контр.	Александров
Р.к. Э.П.	Юсупов
Реконструкция цеха № 417 под размещение испытательного центра, расположенного по адресу: Московская область, г.о. Мытищи, ул. Колосовская, 4а (1-й этап)	
Стация	Р 3
Листов	3
План кабельных трасс 825В на отм. 0.000	
АО «ИПРОМАШПРОМ»	
ЭТО	