
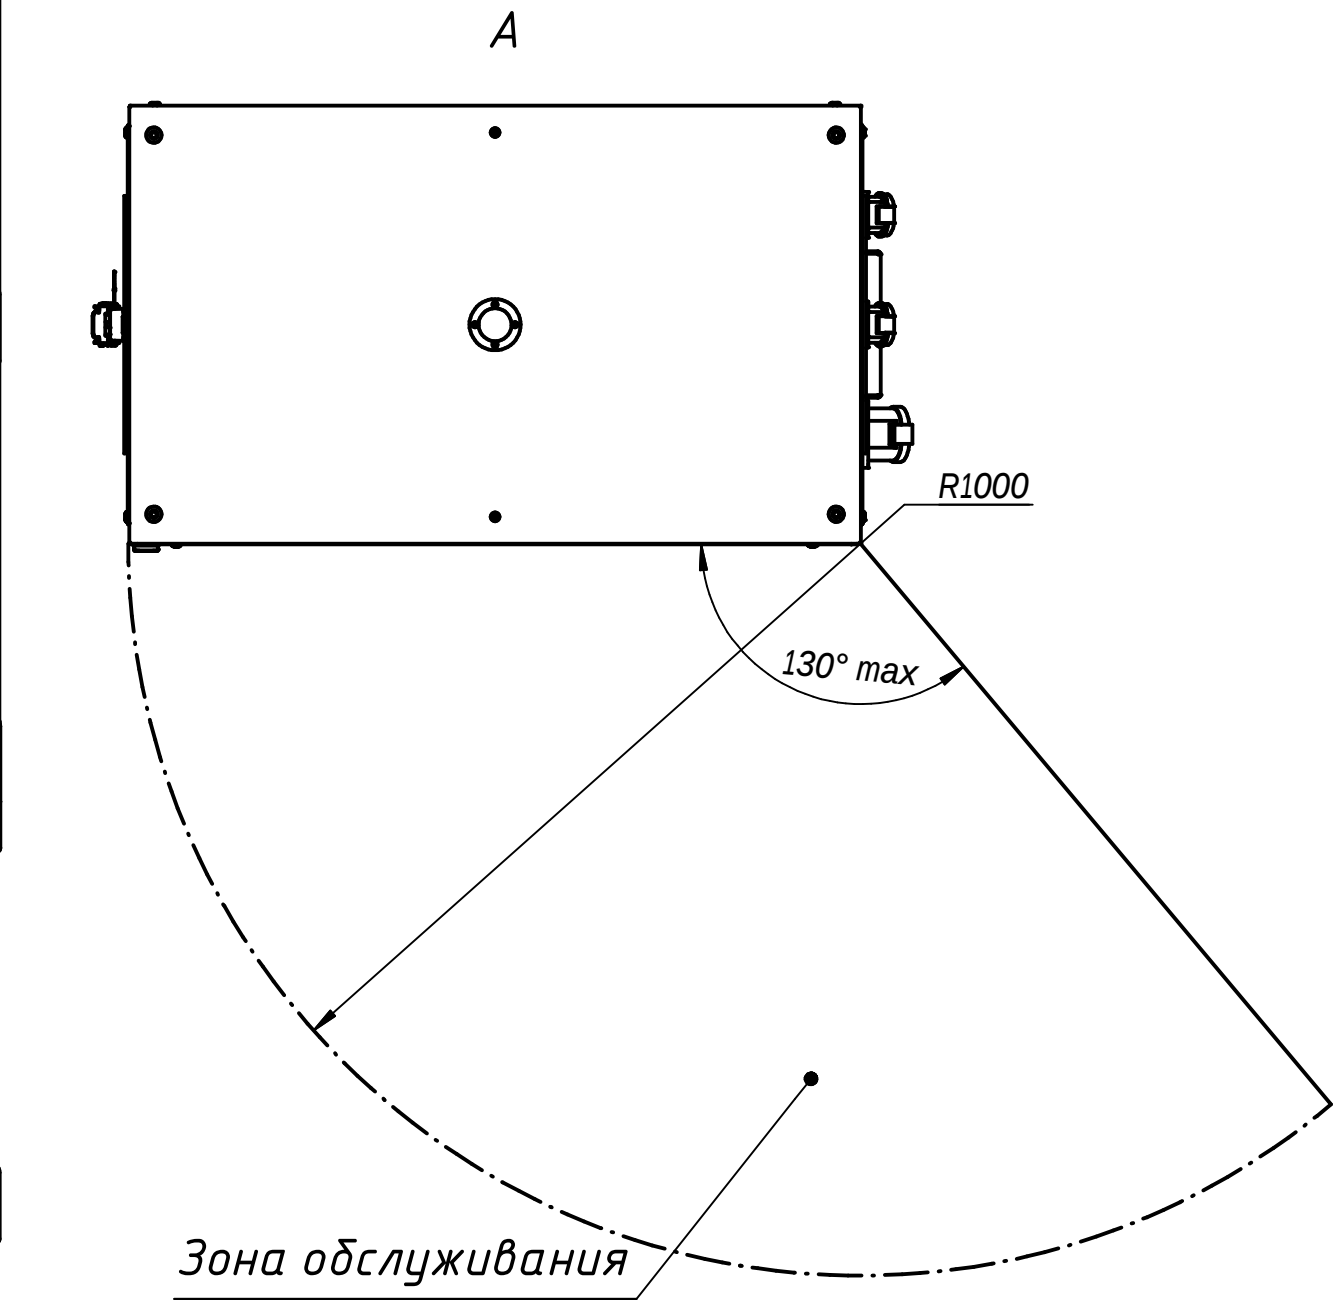


Перв. примен.	СМПК.435354.010
Справ. №	
ДЕПО метро	
Подп. и дата	
Инв. № дубл.	
Взам. инв. №	
Подп. и дата	
Инв. № подл.	

СМПК.435354.010 ГЧ	

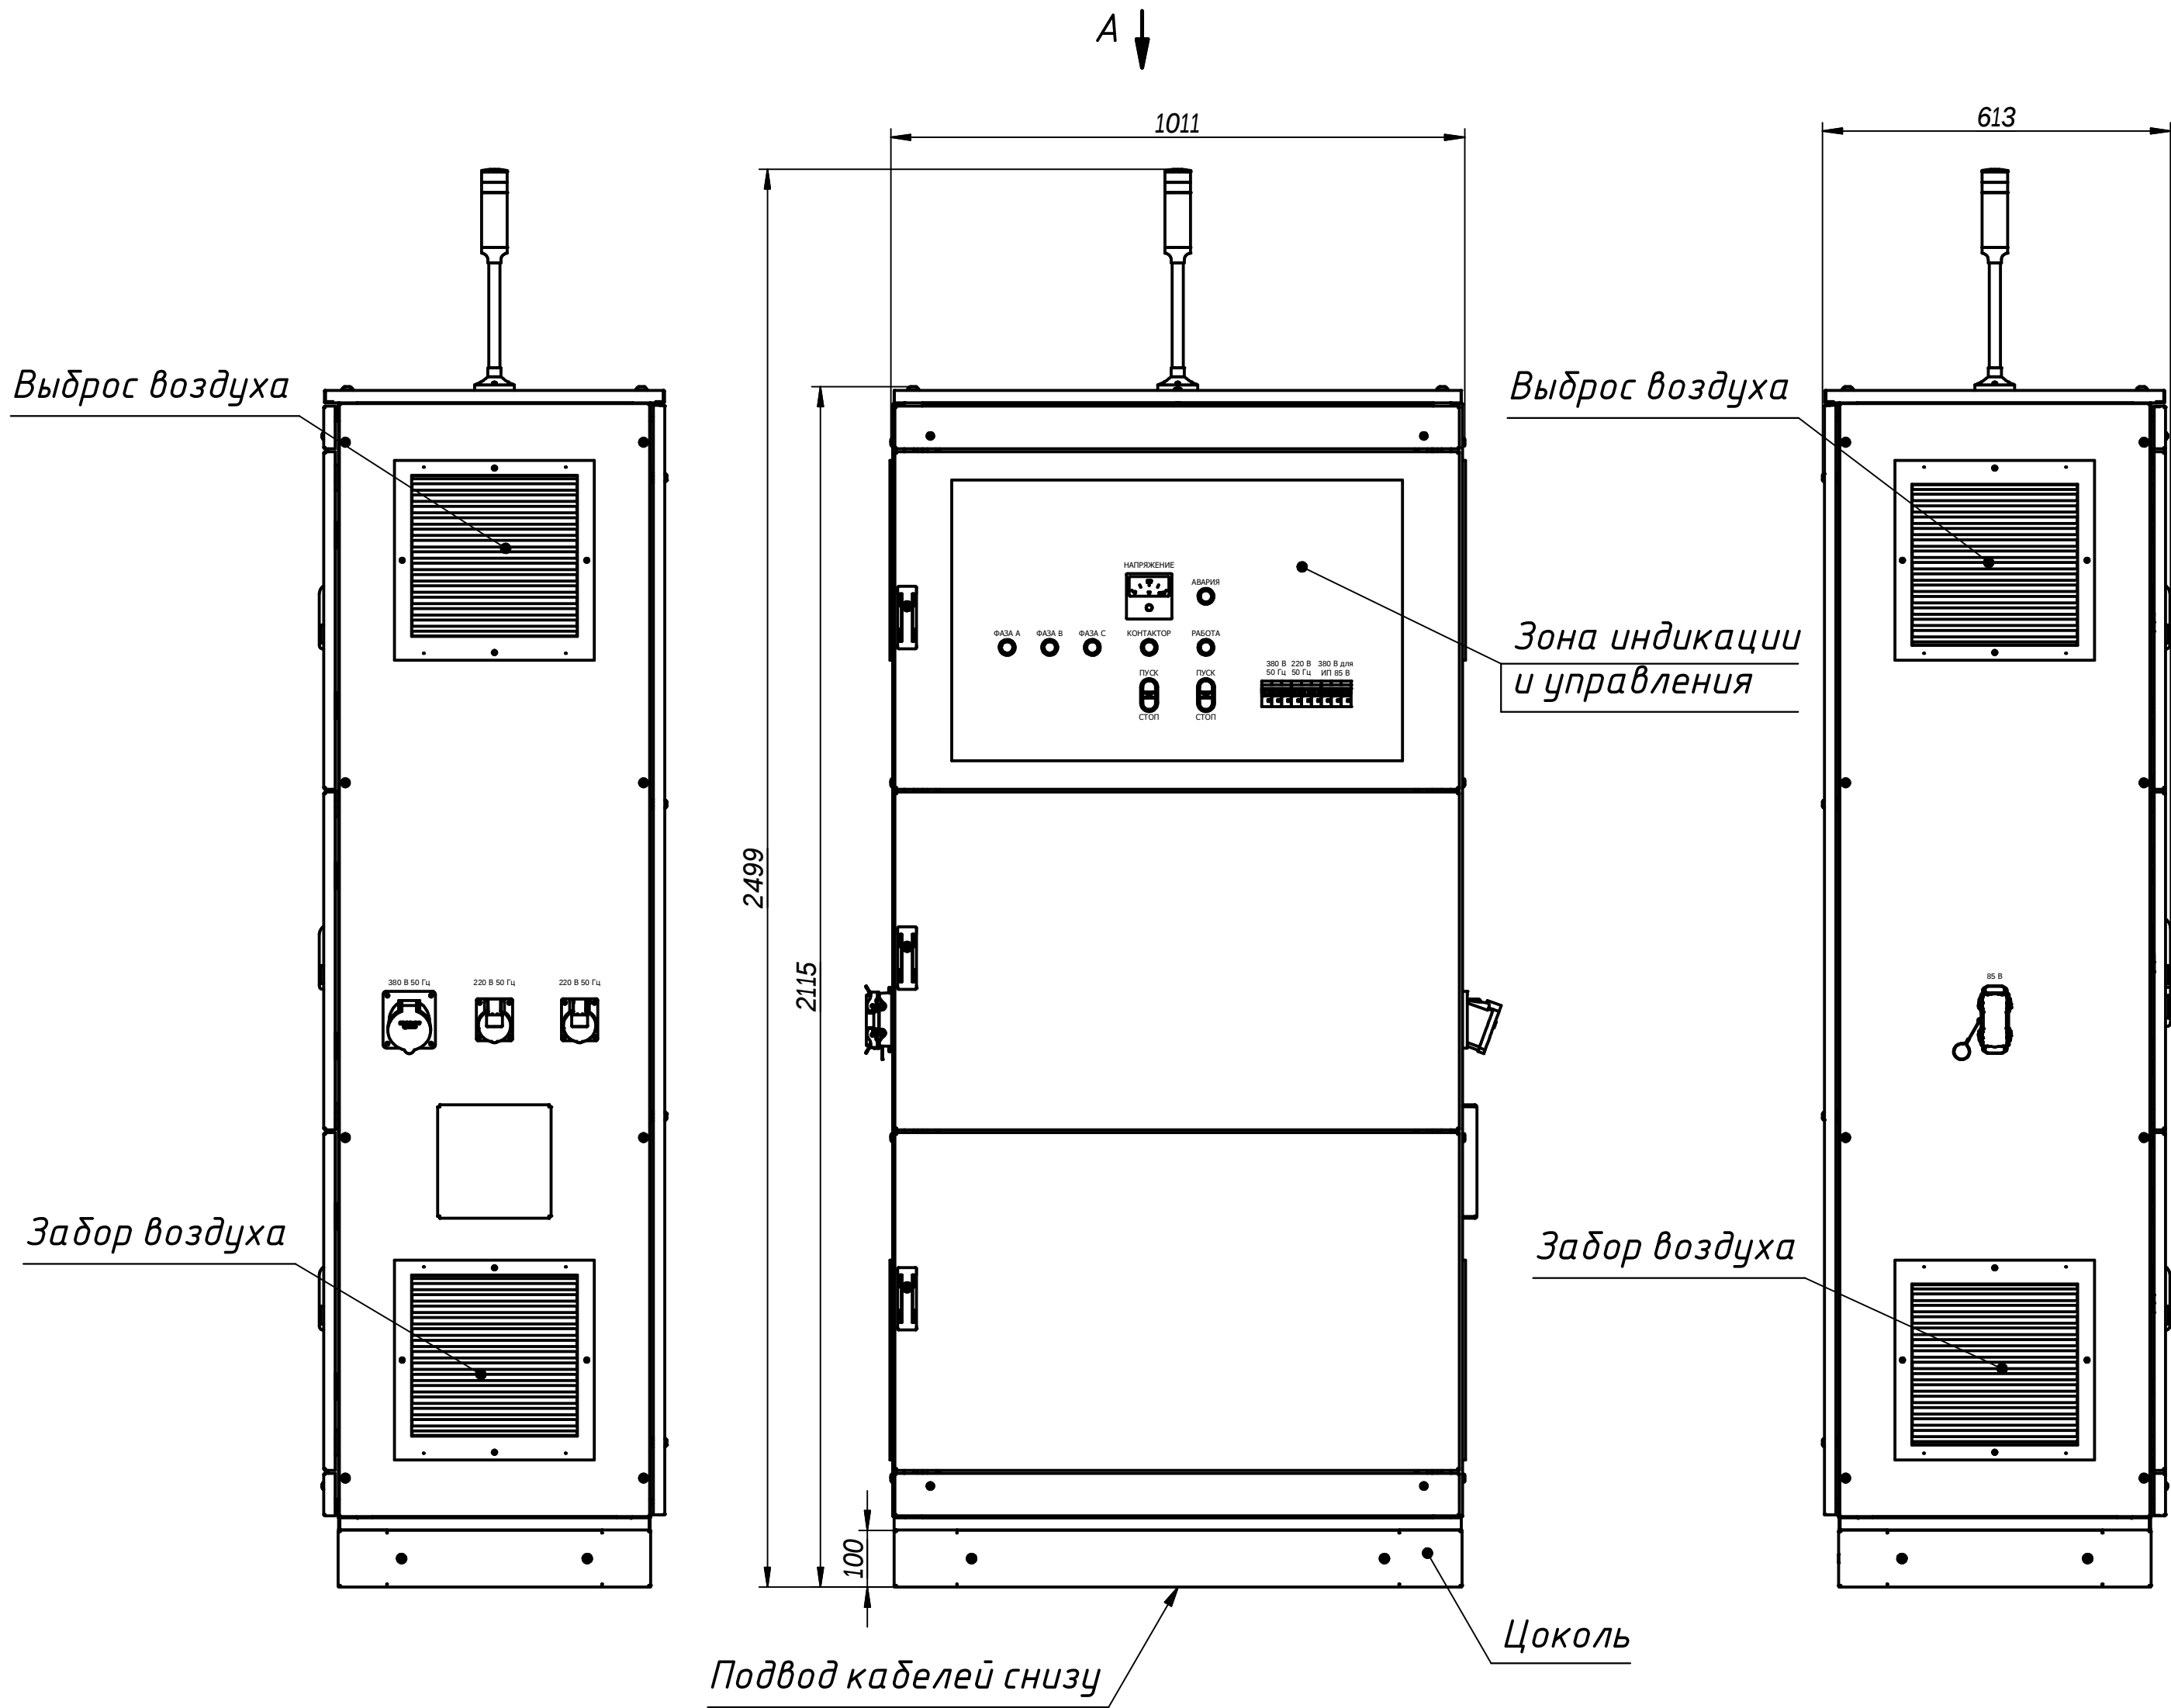

- Степень защиты оболочки: IP54, кроме воздушного канала.
Степень защиты воздушного канала: IP20
- Цвет корпуса: RAL 7035

Изм.	Лист	№ докум.	Подп.	Дата
Разраб.	Проходцев			
Пров.	Быстров			
Т. контр.	Анашкин			
Согласовал	Коростелев			
Н. контр.	Бывальцева			
Утв.	Кузькин			

СМПК.435354.010 ГЧ			
Щит подачи электроснабжения на вагоны (ШТХ) Габаритный чертеж	Лит.	Масса	Масштаб
		не более 500	1:10
	Лист	Листов	1
ЗАО "ЭЛСИЭЛ"			