
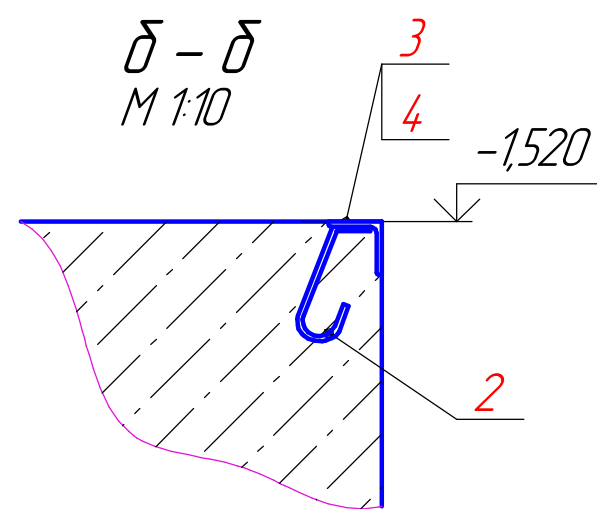
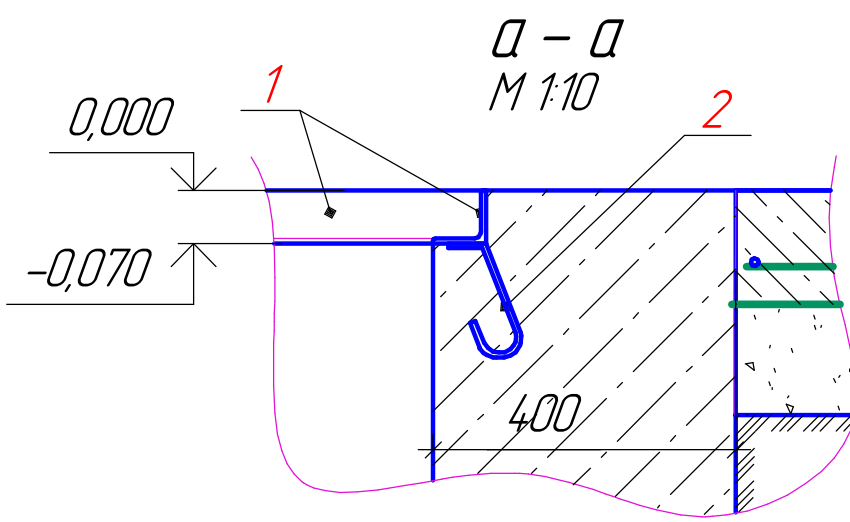


Основание: С/з ОГ № 62/222 от 12.12.2024г.


25-002.000 АС

План фундамента (повернуто)
М 1:20

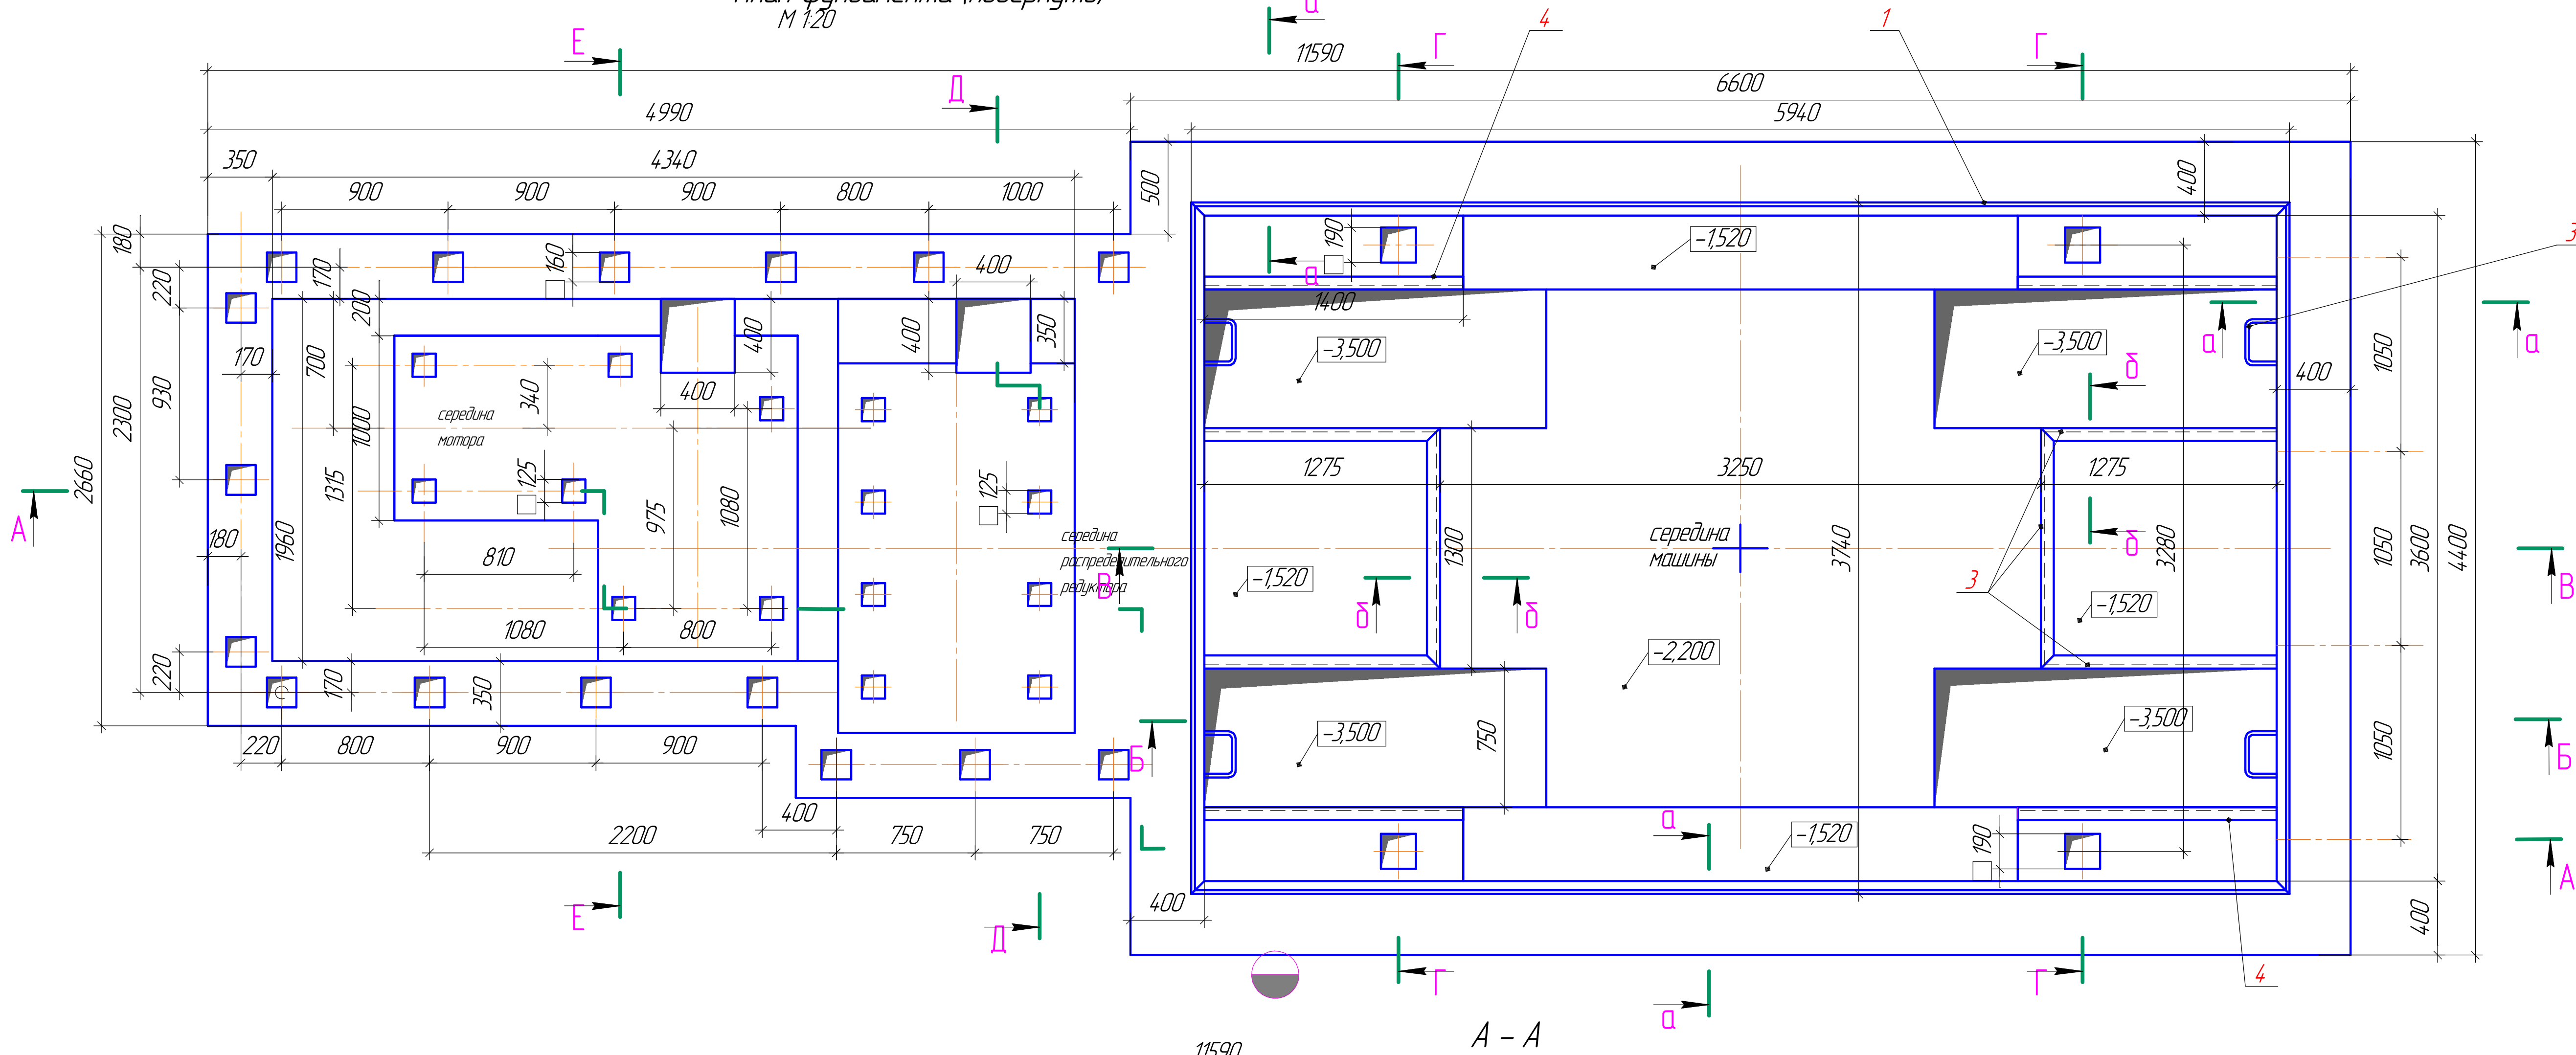


Деталь поз. 2

М 15

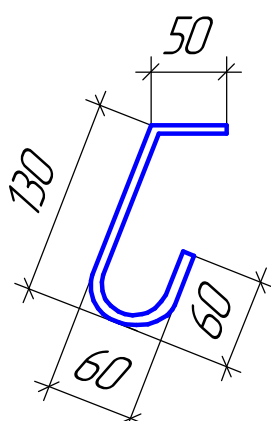

Скоба

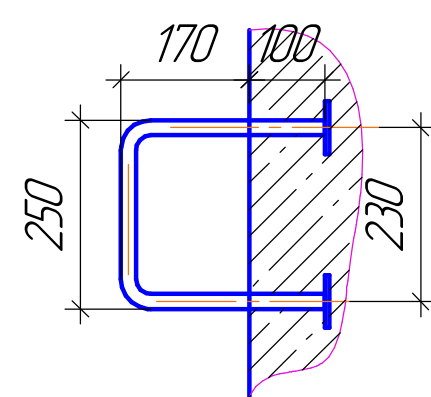


Спецификация стали

Марка элемента	№ поз	Сечение	Длина, мм	Кол-во, шт	Вес, кг			Примечание
					1 шт	общ	элемент	
Ограждение	1	Л 70х70х5 ГОСТ 8509-93	19,4м		104,5	104,5	109,3	Через 500 мм
	2	Пруток 10-10-8-A240 ГОСТ 34028-2016	300	40	0,12	4,8		
Ограждение	3	Л 70х70х5 ГОСТ 8509-93	7,7м		4,15	4,15	4,30	Через 500 мм
	2	Пруток 10-10-8-A240 ГОСТ 34028-2016	300	12	0,12	1,44		
Ограждение	4	Л 70х70х5 ГОСТ 8509-93	14,00	4	7,54	30,2	31,2	Через 500 мм
	2	Пруток 10-10-8-A240 ГОСТ 34028-2016	300	8	0,12	1,0		
Скоба	5	Круге Ø20 ГОСТ 2590 - 2006	730	1	1,8	1,8	2,26х44	
	6	Лист 8х170 ГОСТ 19903-2015	70	2	0,23	0,46		

Деталь поз. 5


М 15

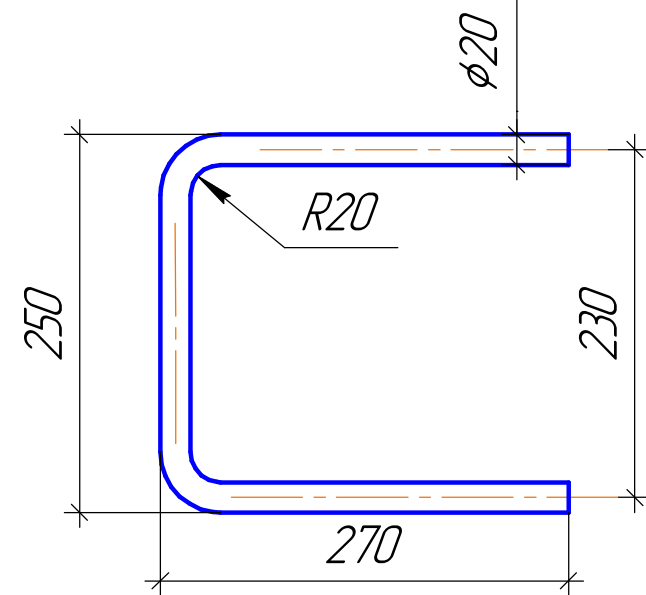

1. Чертежам предусматривается фундамент под листопробивную машину ИВР 40-3150-7/12.
2. Фундамент выполнять из бетона В22,5 (М300) с последующей шпательной поверхностью. Расход бетона - 92,7м³.
3. Основание под фундамент - уплотненный щебень грунт.
4. Разрезы Б-Б ÷ Е-Е см. лист 3.
5. Армирование фундамента (сетки С-1 ÷ С-4) см. лист 4.
6. Прибылка фундамента выполнена согласно планировке ОГ №51П 24-09.

Выборка металла

Сечение	ГОСТ	Масса, кг
Л 70х70х5	8509-93	176,2
Круге Ø20	2590 - 2006	79,2
Пруток 10-10-8-A240	34028-2016	7,3
Лист 8х170	19903-2015	20,3

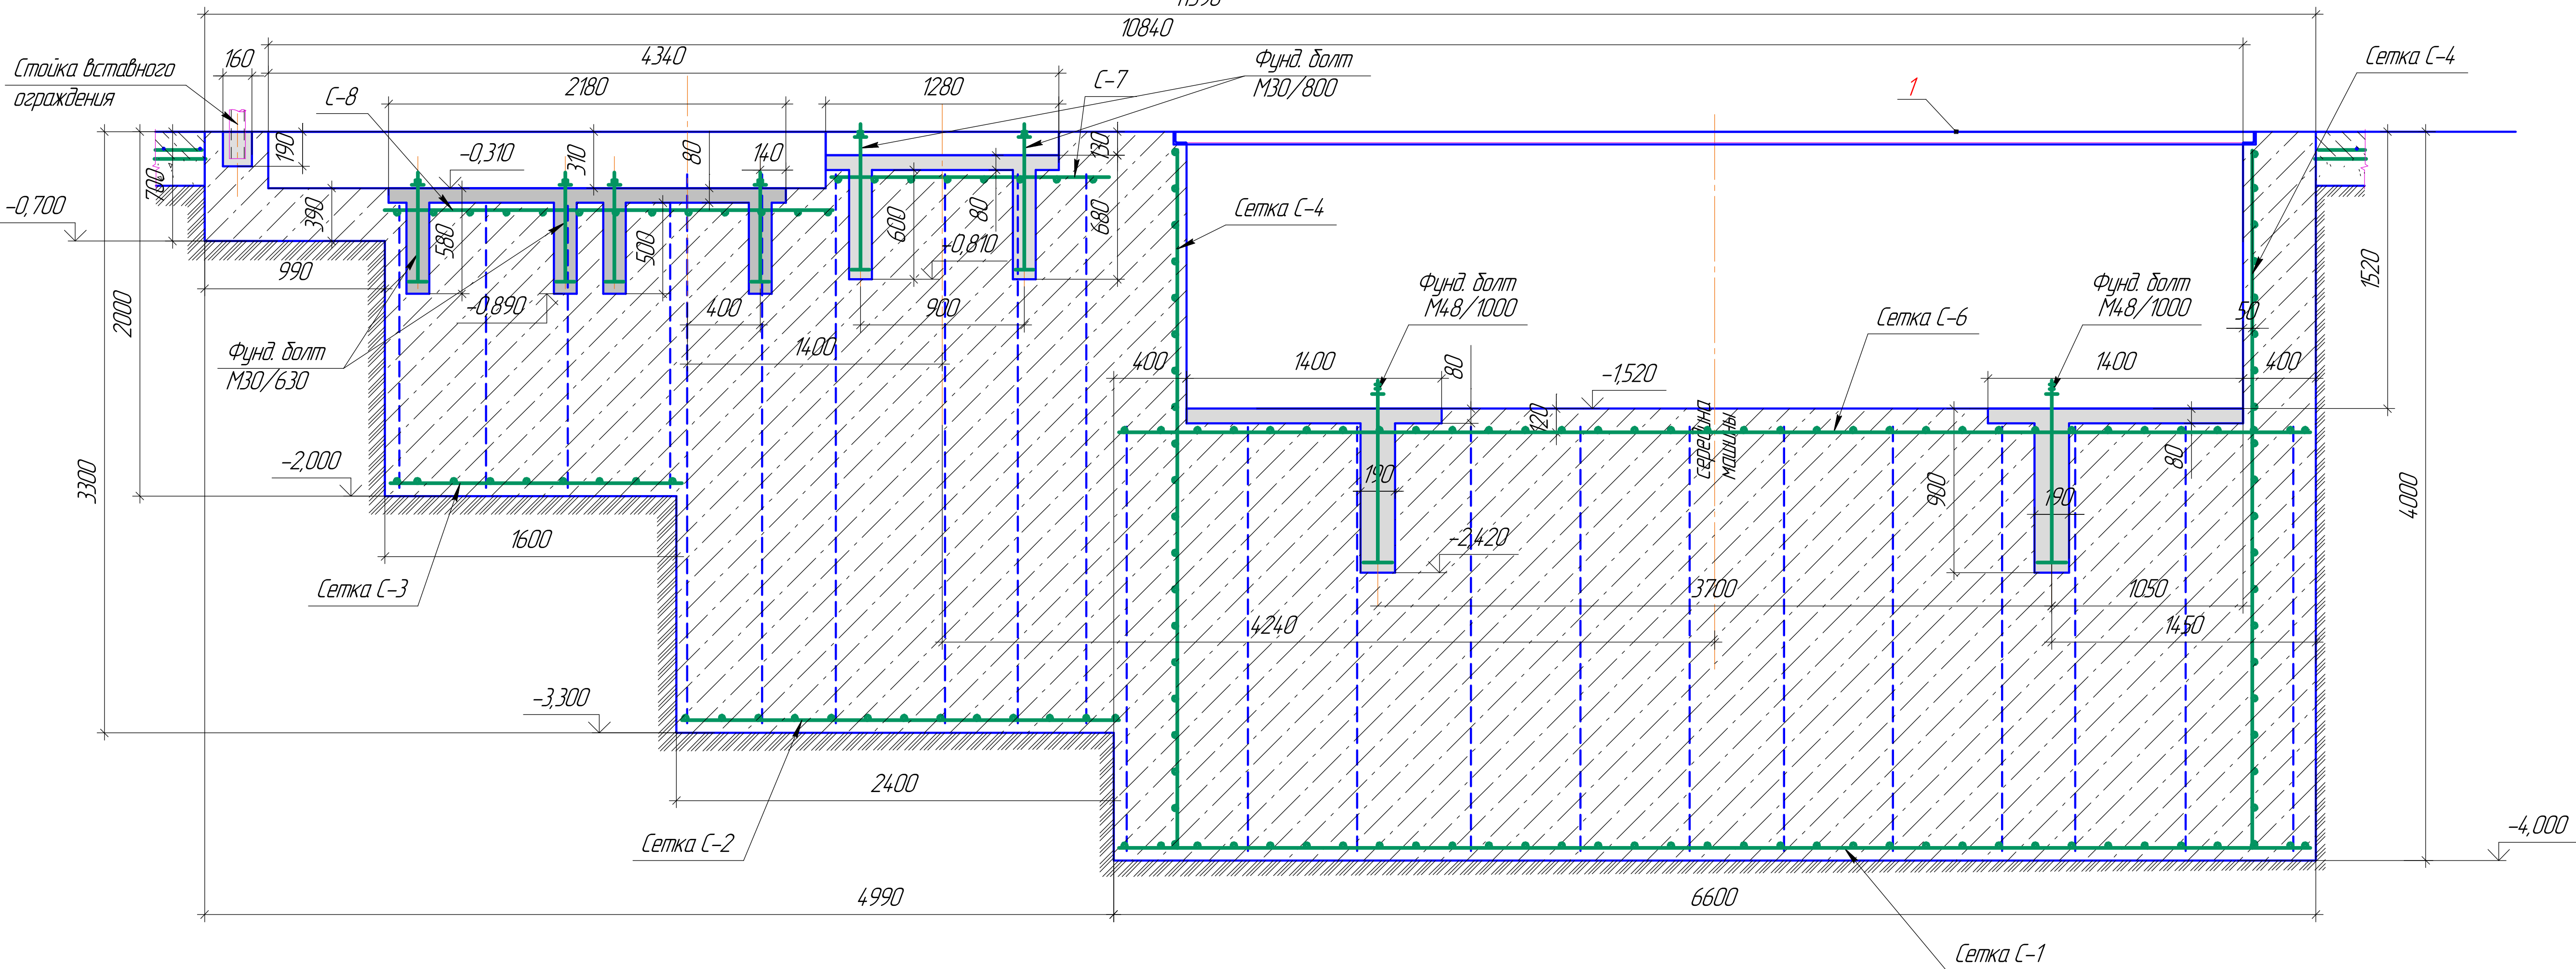

25-002.000 АС

ЗКЦ

Изм.	Кол-во	Лист	№ разв.	Лист	Дата
Разработ	Шкарина				
Проектир					
Технический					
Начальник	Галацкий				
Утвердил	Костомаров				

Установка листопробивной машины ИВР 40-3150-7/12	Лист	2	Листов	2
АО "Коломенский завод"				ОПНО