


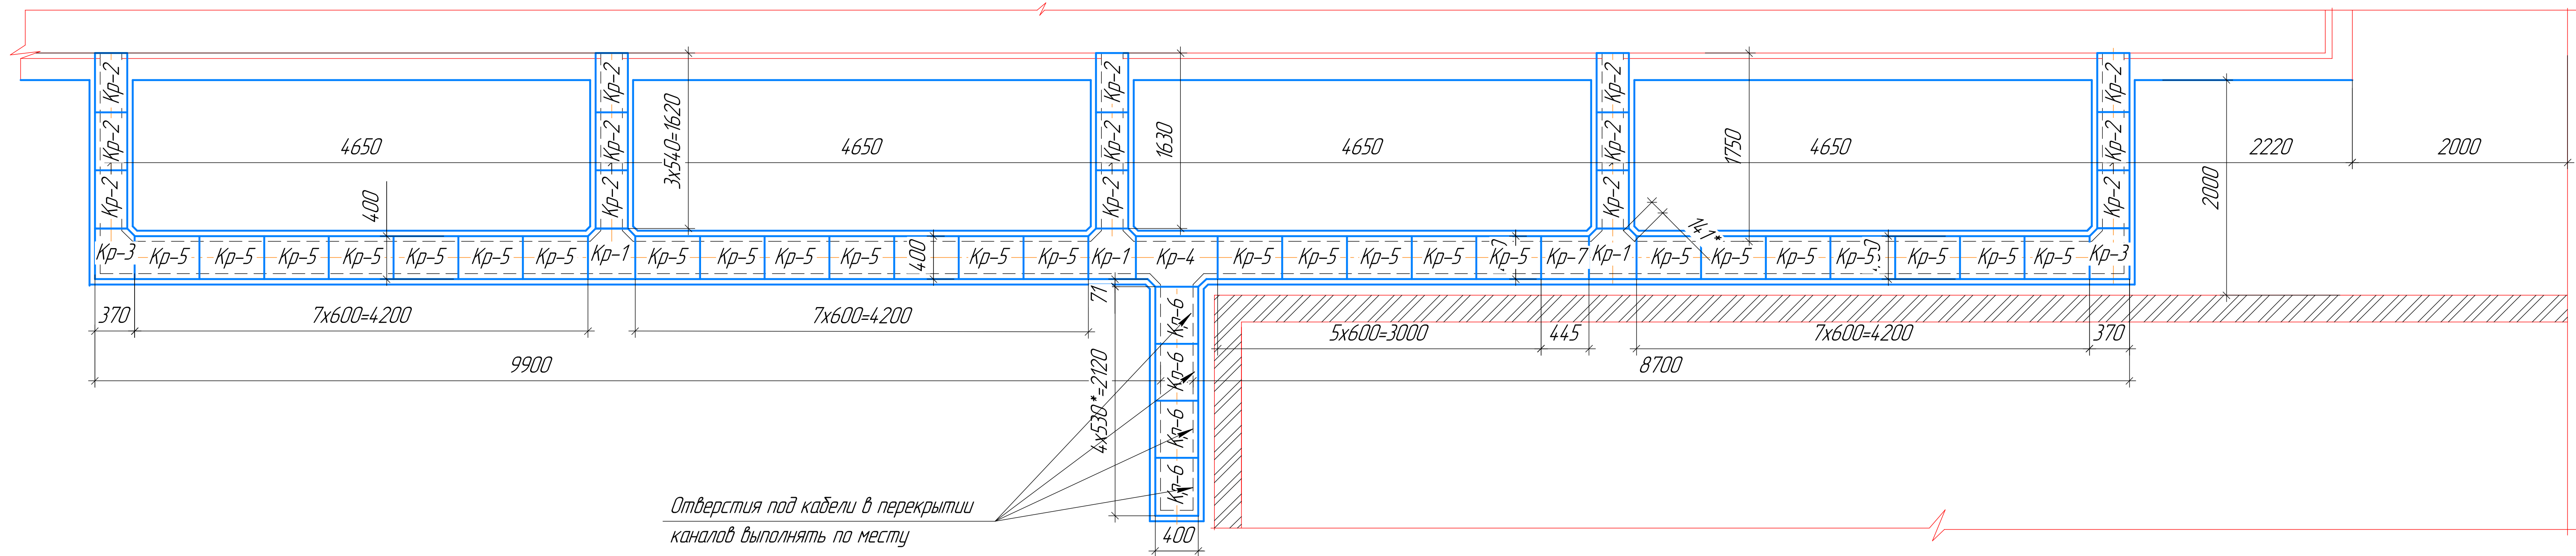
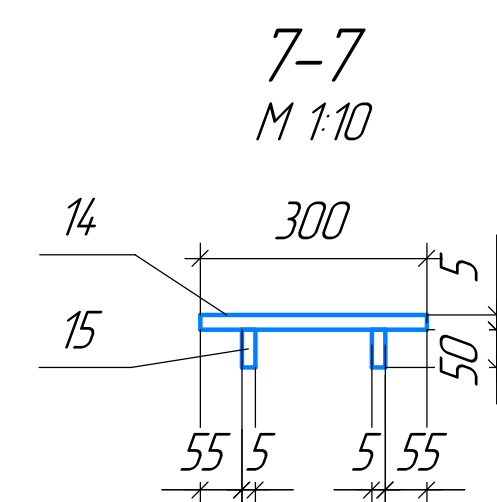
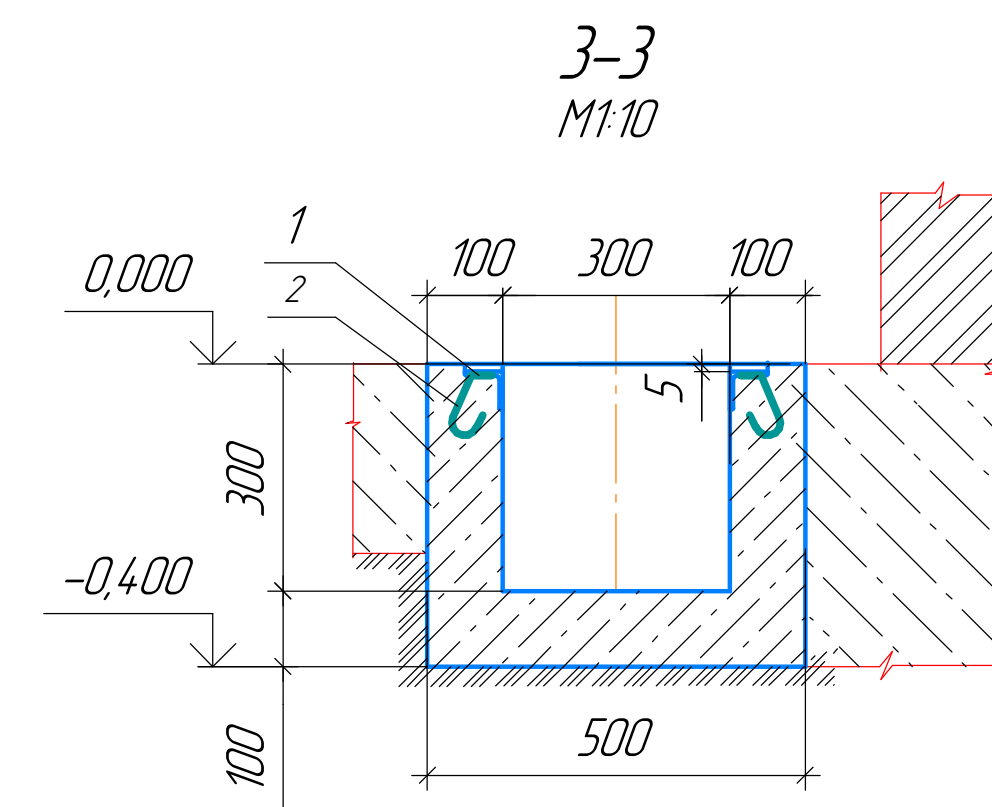
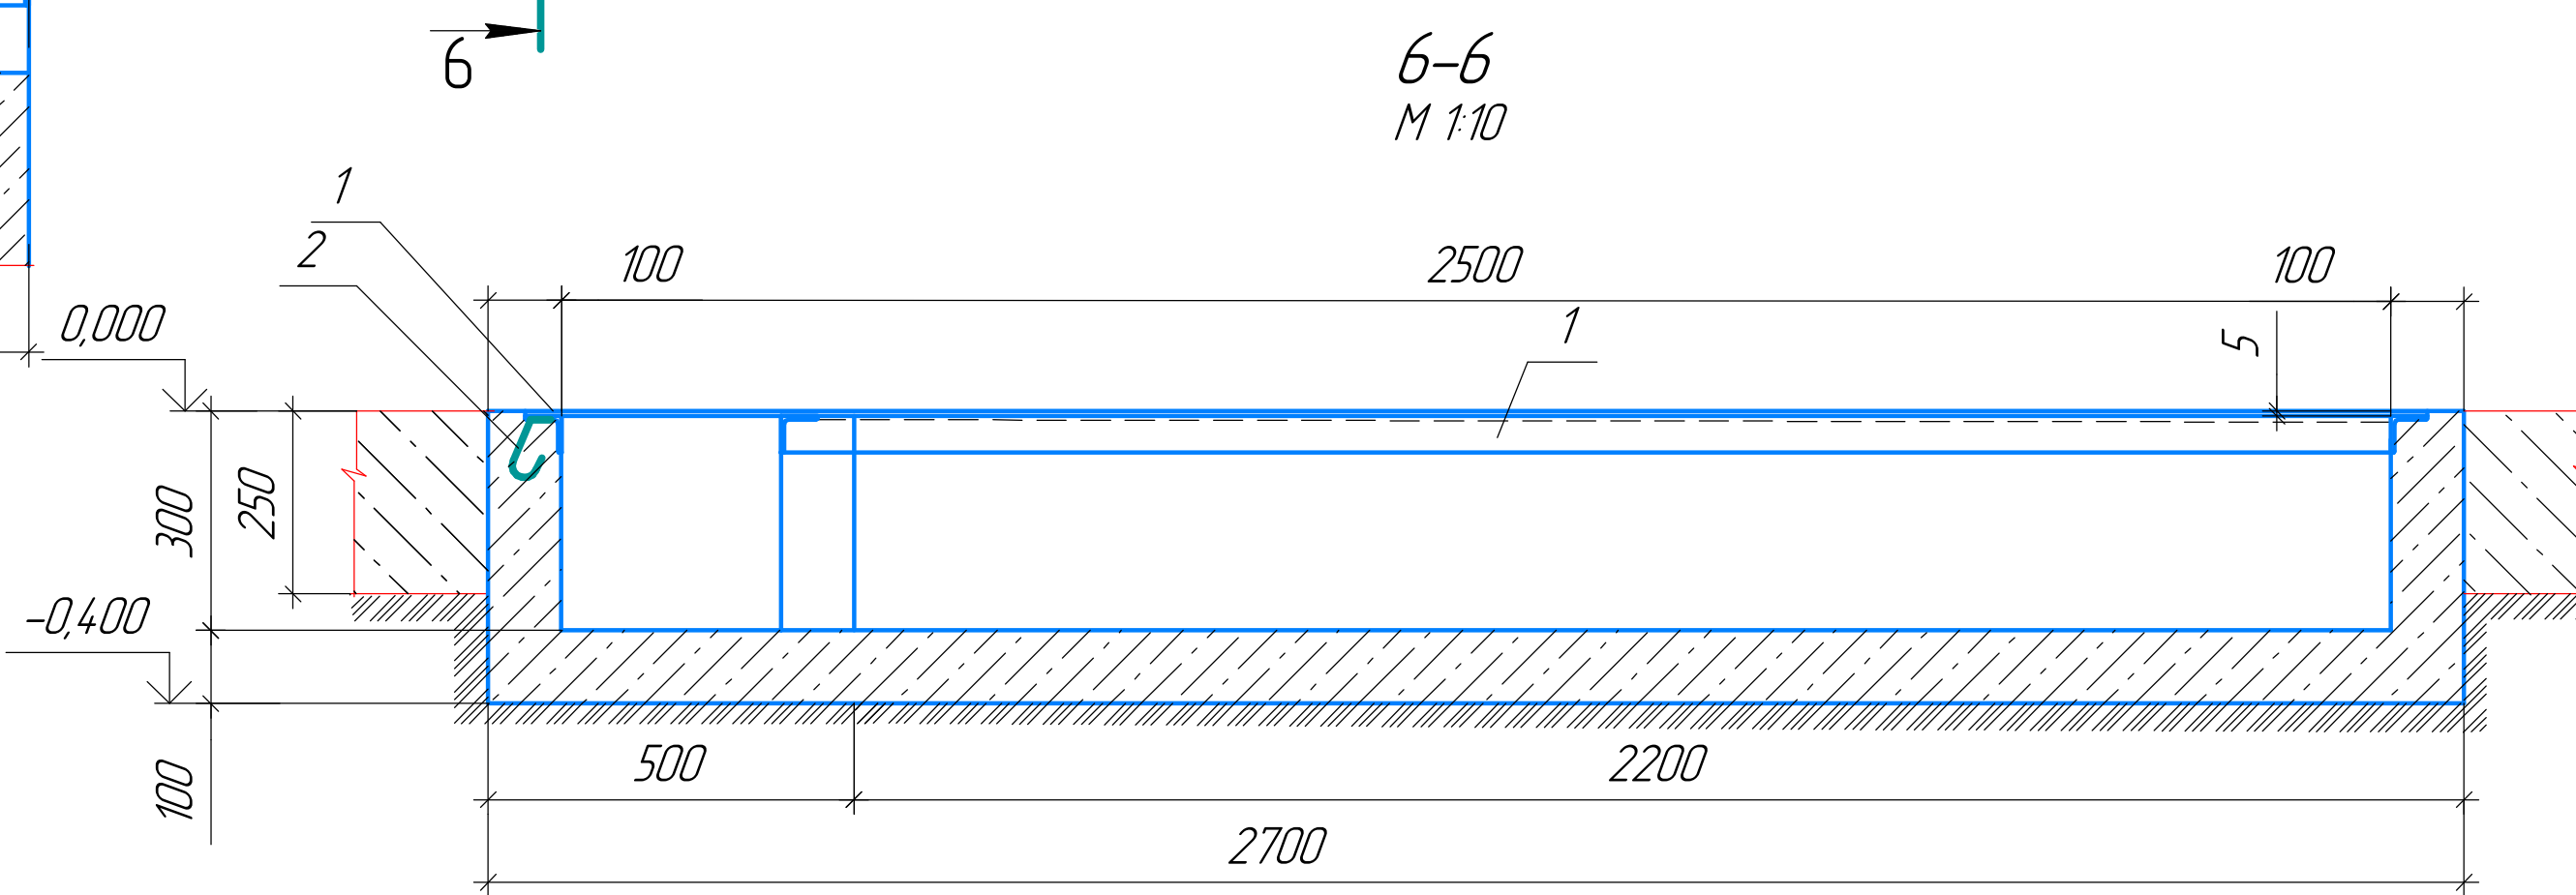
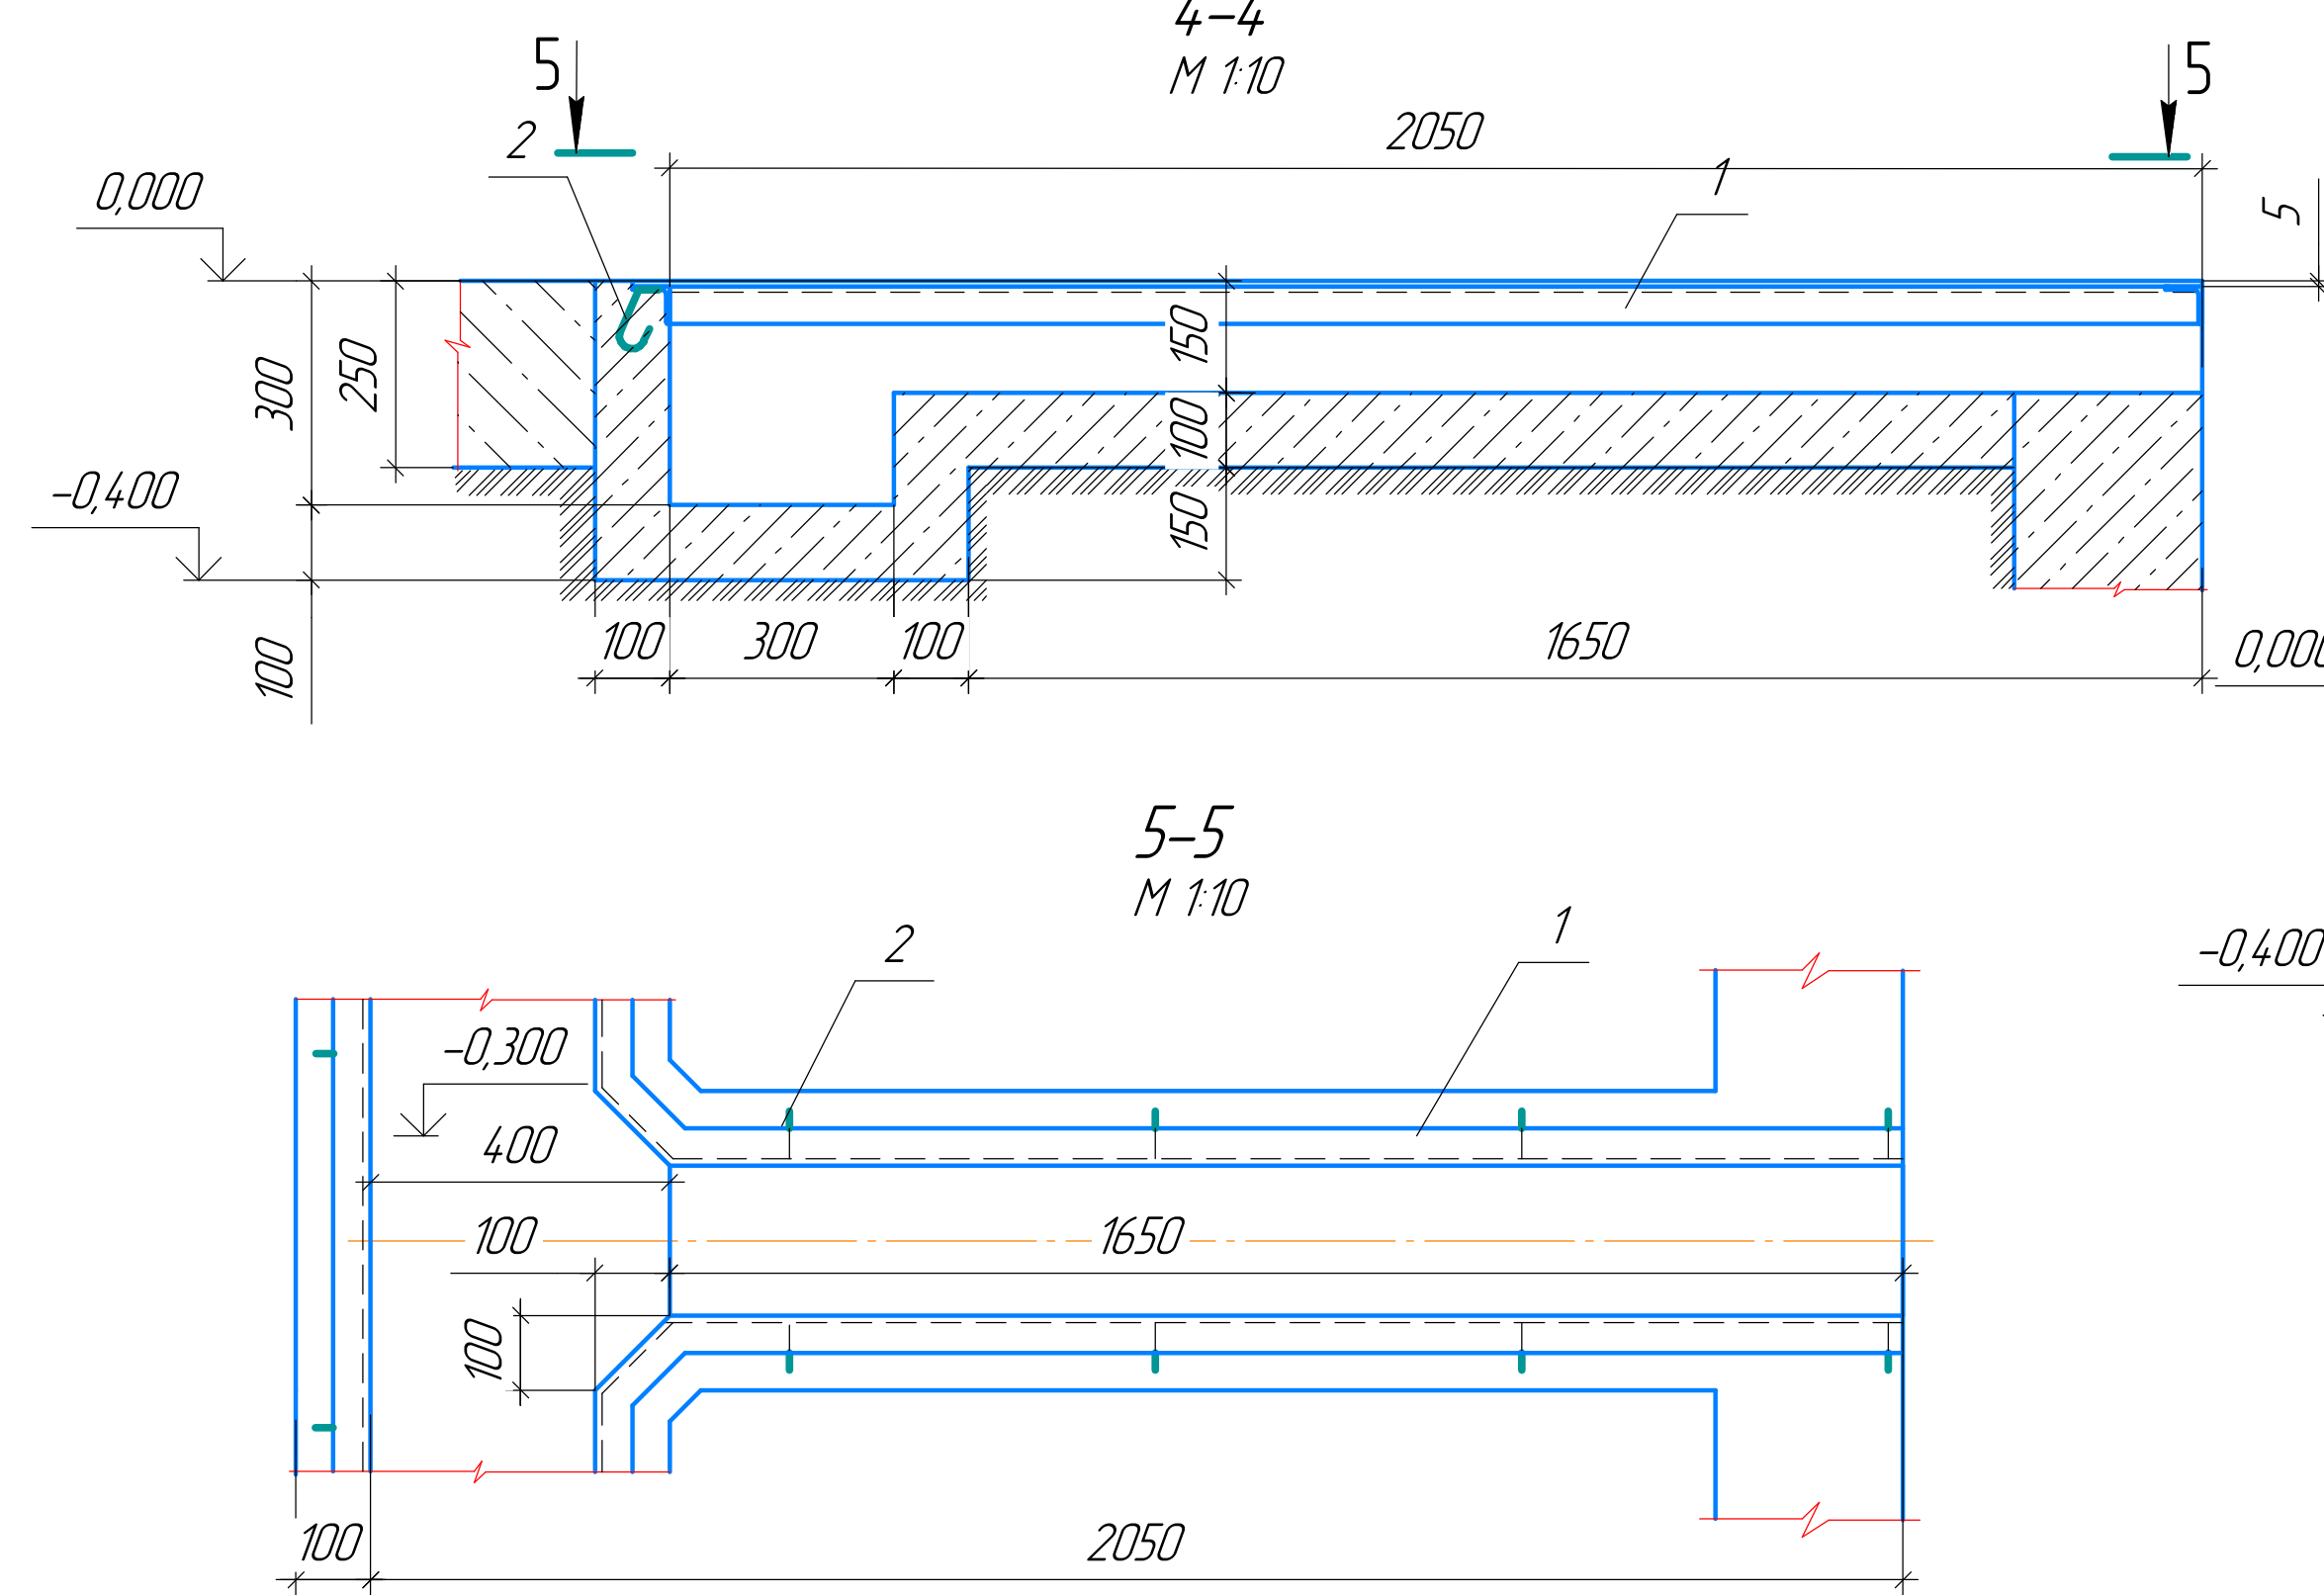
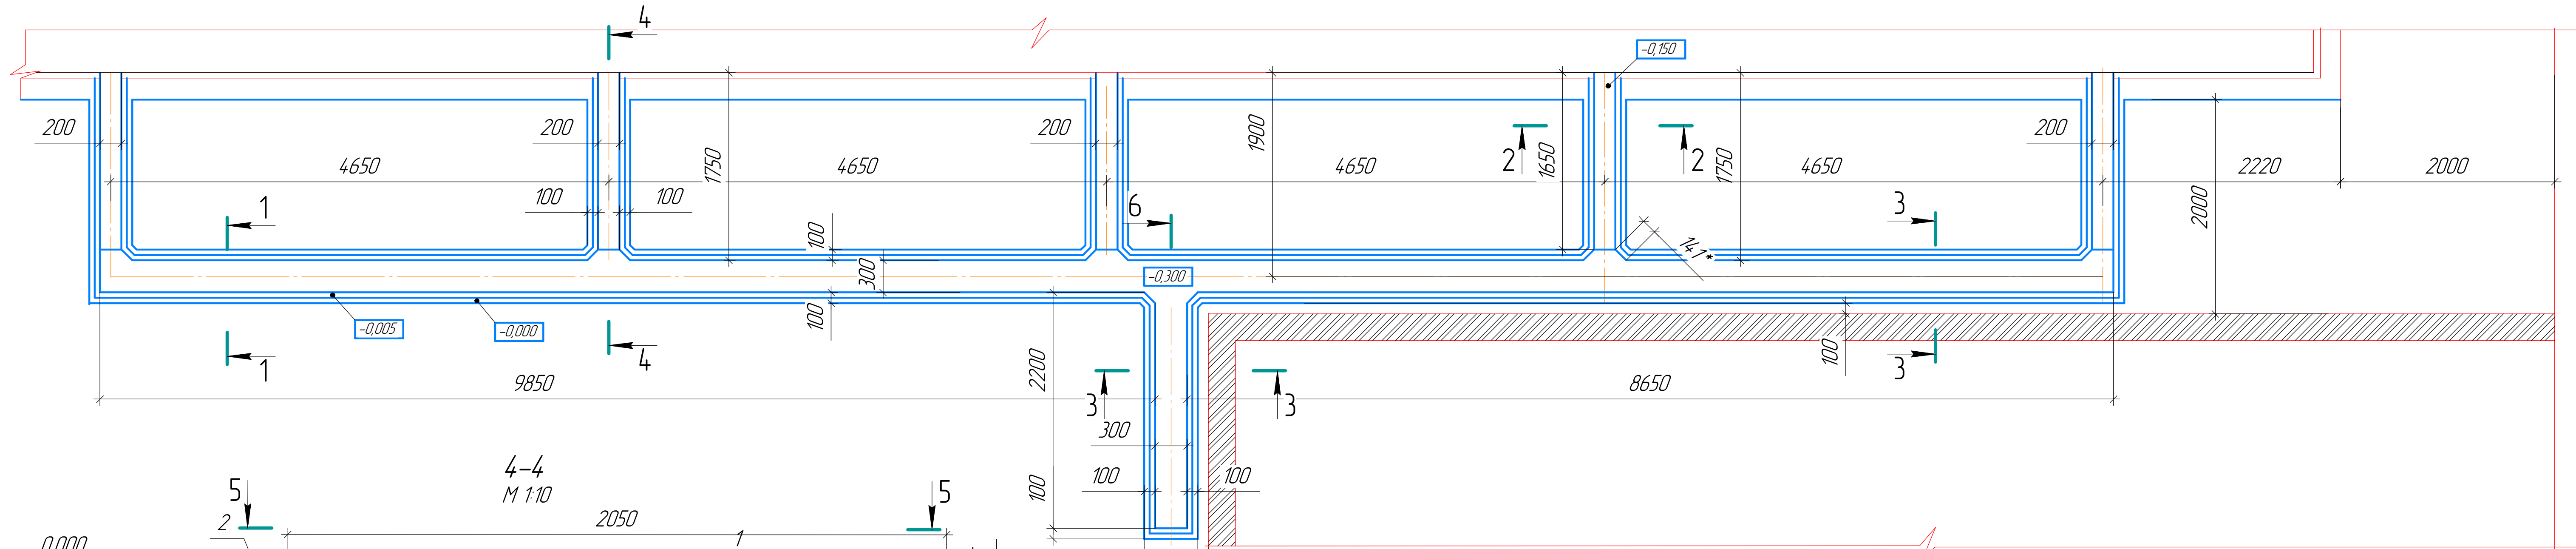
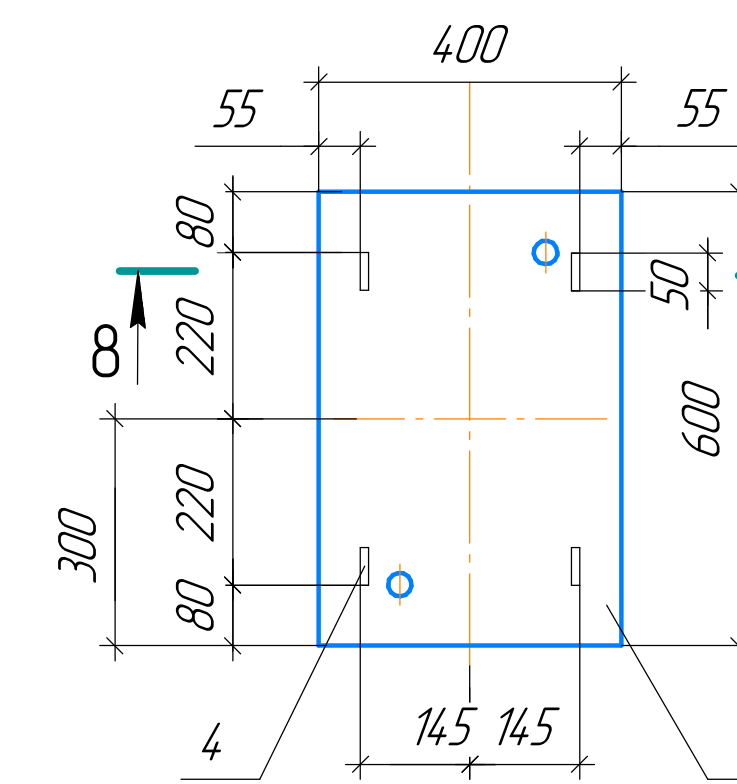
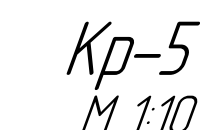
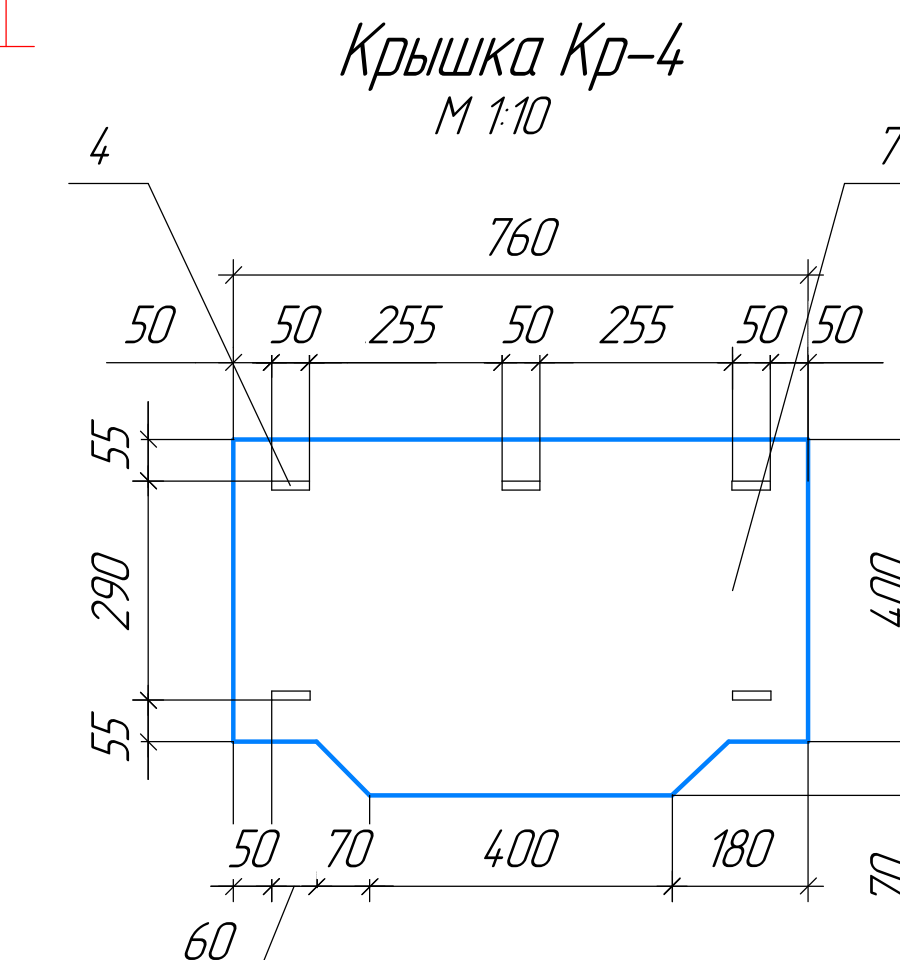
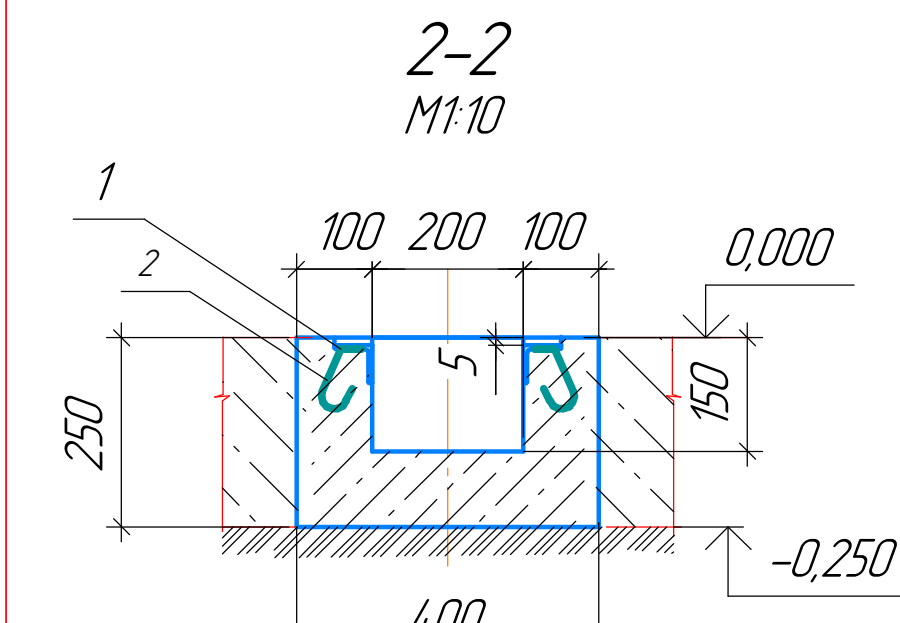
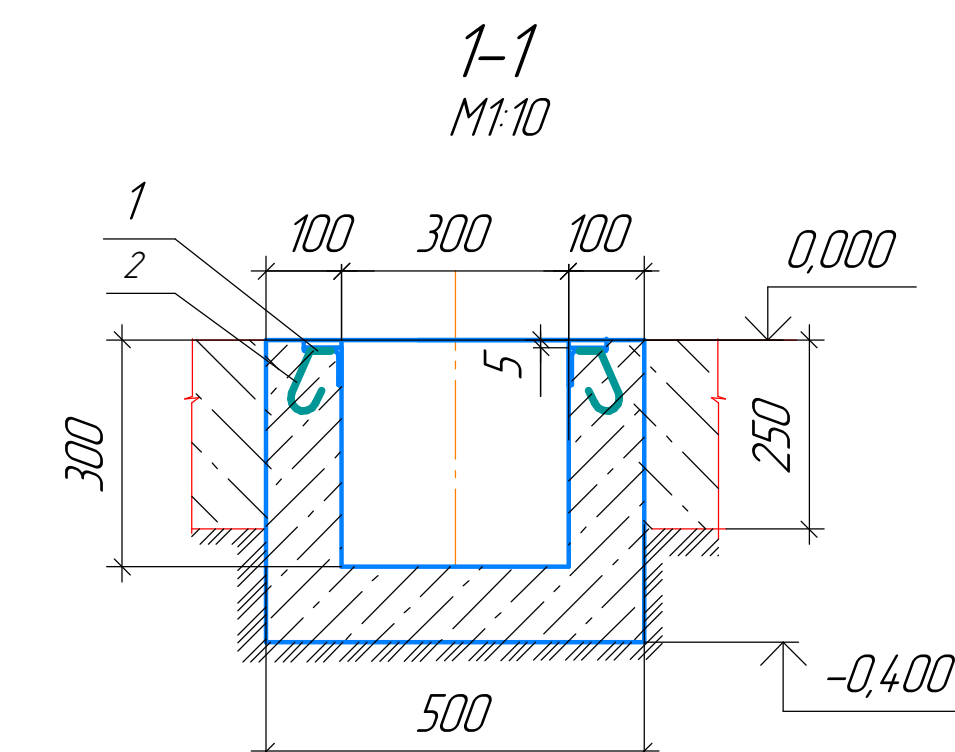
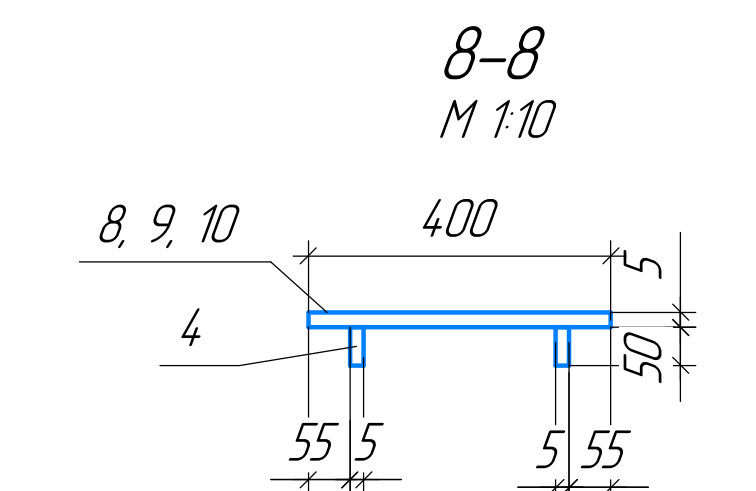
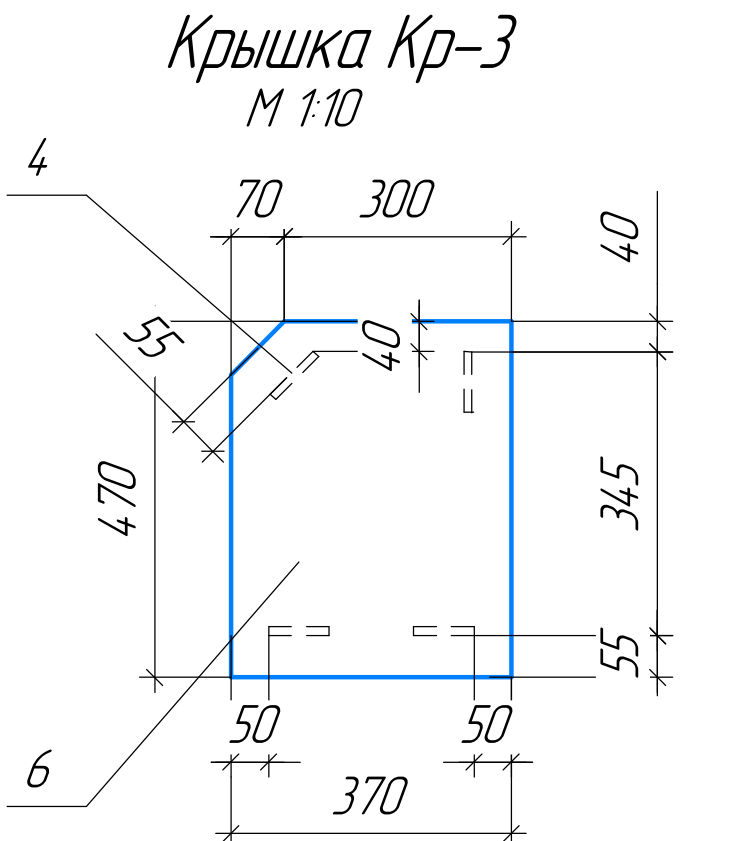


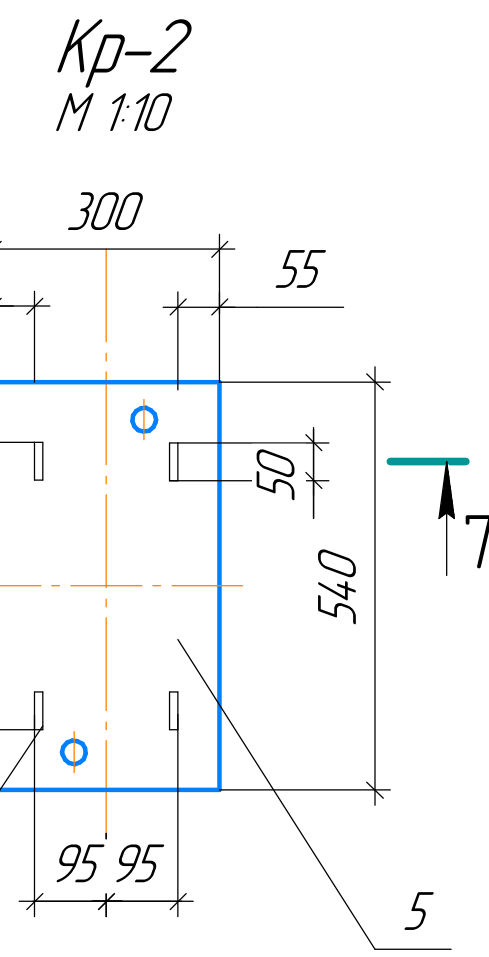


Отверстия под кабели в перекрытиях
каналов выполнять по месту

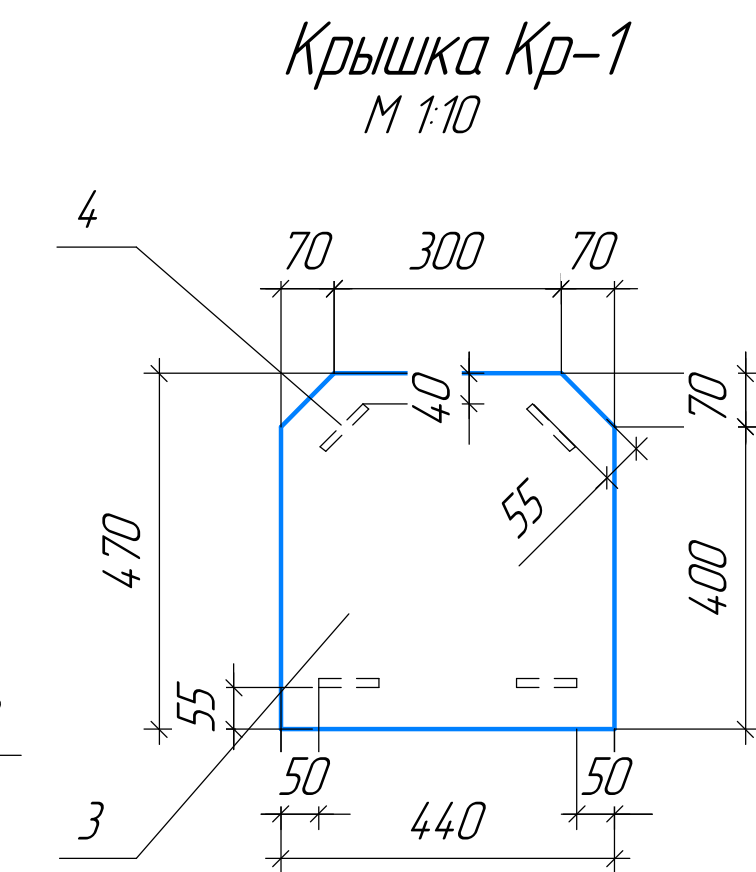

Деталь поз. 1:

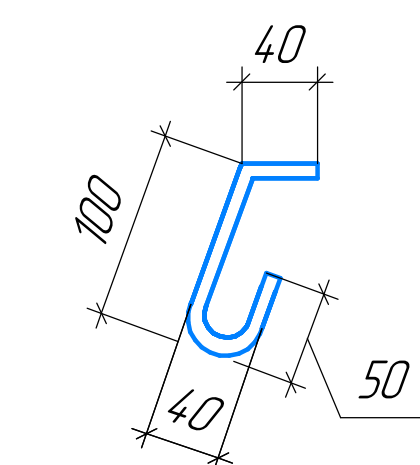

Kp-6, Kp-7
M 1:10

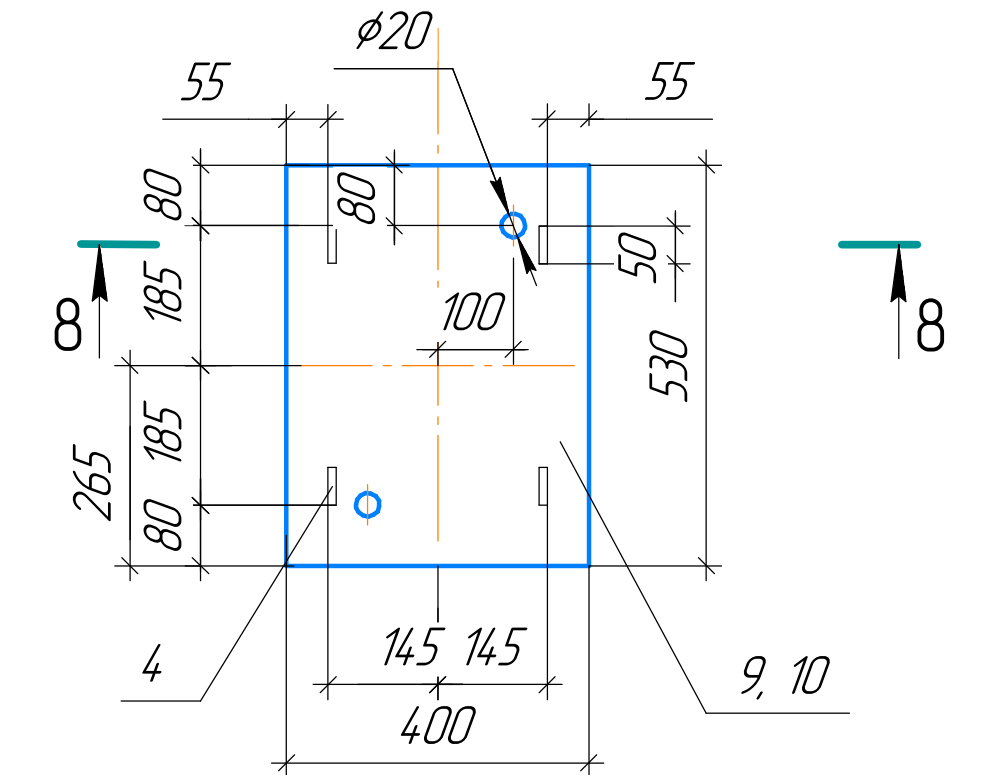

Отпр. мар.	№ поз.	Сечение	Длина мм	Кол. шт.	Масса кг			Примеч.
					ед.	общ.	мар.	
Обратные каналы ОД-2	1	Л 50х5 ГОСТ 8509-93	58 погм			218,66		через 500мм
	2	Полоток НД-В-А240 ГОСТ 34028-2015	210	130	0,083	10,8	229,46	
Перекрытые каналы Кр-1 3 шт.	3	-5х44,00 рифл. ГОСТ 19903-2015	470	1	8,64	8,64	9,04 х3, 27,12	
	4	-5х50 ГОСТ 19903-2015	50	4	0,1	0,4		
Перекрытые каналы Кр-2 15 шт.	4	-5х50 ГОСТ 19903-2015	50	4	0,1	0,4	7,17 х15= 107,55	
	5	-5х300 рифл. ГОСТ 19903-2015	540	1	6,77	6,77		
Перекрытые каналы Кр-3 2 шт.	4	-5х50 ГОСТ 19903-2015	50	4	0,1	0,4	7,59 х2= 15,18	
	6	-5х370 рифл. ГОСТ 19903-2015	470	1	7,19	7,19		
Перекрытые каналы Кр-4 1 шт.	4	-5х50 ГОСТ 19903-2015	50	5	0,1	0,5		15,43
	7	-5х470 рифл. ГОСТ 19903-2015	760	1	14,93	14,93		
Перекрытые каналы Кр-5 26 шт.	4	-5х50 ГОСТ 19903-2015	50	4	0,1	0,4	10,4 х26= 270	9,23 х4= 36,92
	8	-5х400 рифл. ГОСТ 19903-2015	600	1	10,0	10,0		
Перекрытые каналы Кр-6 4 шт.	4	-5х50 ГОСТ 19903-2015	50	4	0,1	0,4		7,84
	9	-5х400 рифл. ГОСТ 19903-2015	530	1	8,86	8,86		
Перекрытые каналы Кр-7 1 шт.	4	-5х50 ГОСТ 19903-2015	50	4	0,1	0,4		
	10	-5х400 рифл. ГОСТ 19903-2015	445	1	7,44	7,44		

Выдача металла на данный лист		
Профиль	Масса, кг	ГОСТ
Л 50х5	218,66	8509-93
Прутки 18-НД-8-А240	10,8	34028-2016
Лист 8-5 рифл.	460	8568-77
Лист 8-5	20,9	19903-2015

1. Чертежом предусматриваются кабельные каналы.
2. Каналы выполнять из бетона В225 (М300). Объем $V=7\text{ м}^3$
3. Металлические перекрытия бетонhalb выполнять после укладки электрокабеля. Размеры плит перекрытия уточнять по месту.
4. Металлическая конструкция крышек сборная. Сваривать электродами типа Э-42 ГОСТ 9467-75, сварные швы выполнять по ГОСТ 5264-80.
5. После монтажа металлоконструкций окрасить эмалью ПФ-115 по грунту ГФ 021 за 2 раза. Цвет серый.

[illegible]