


Схема зон производства работ

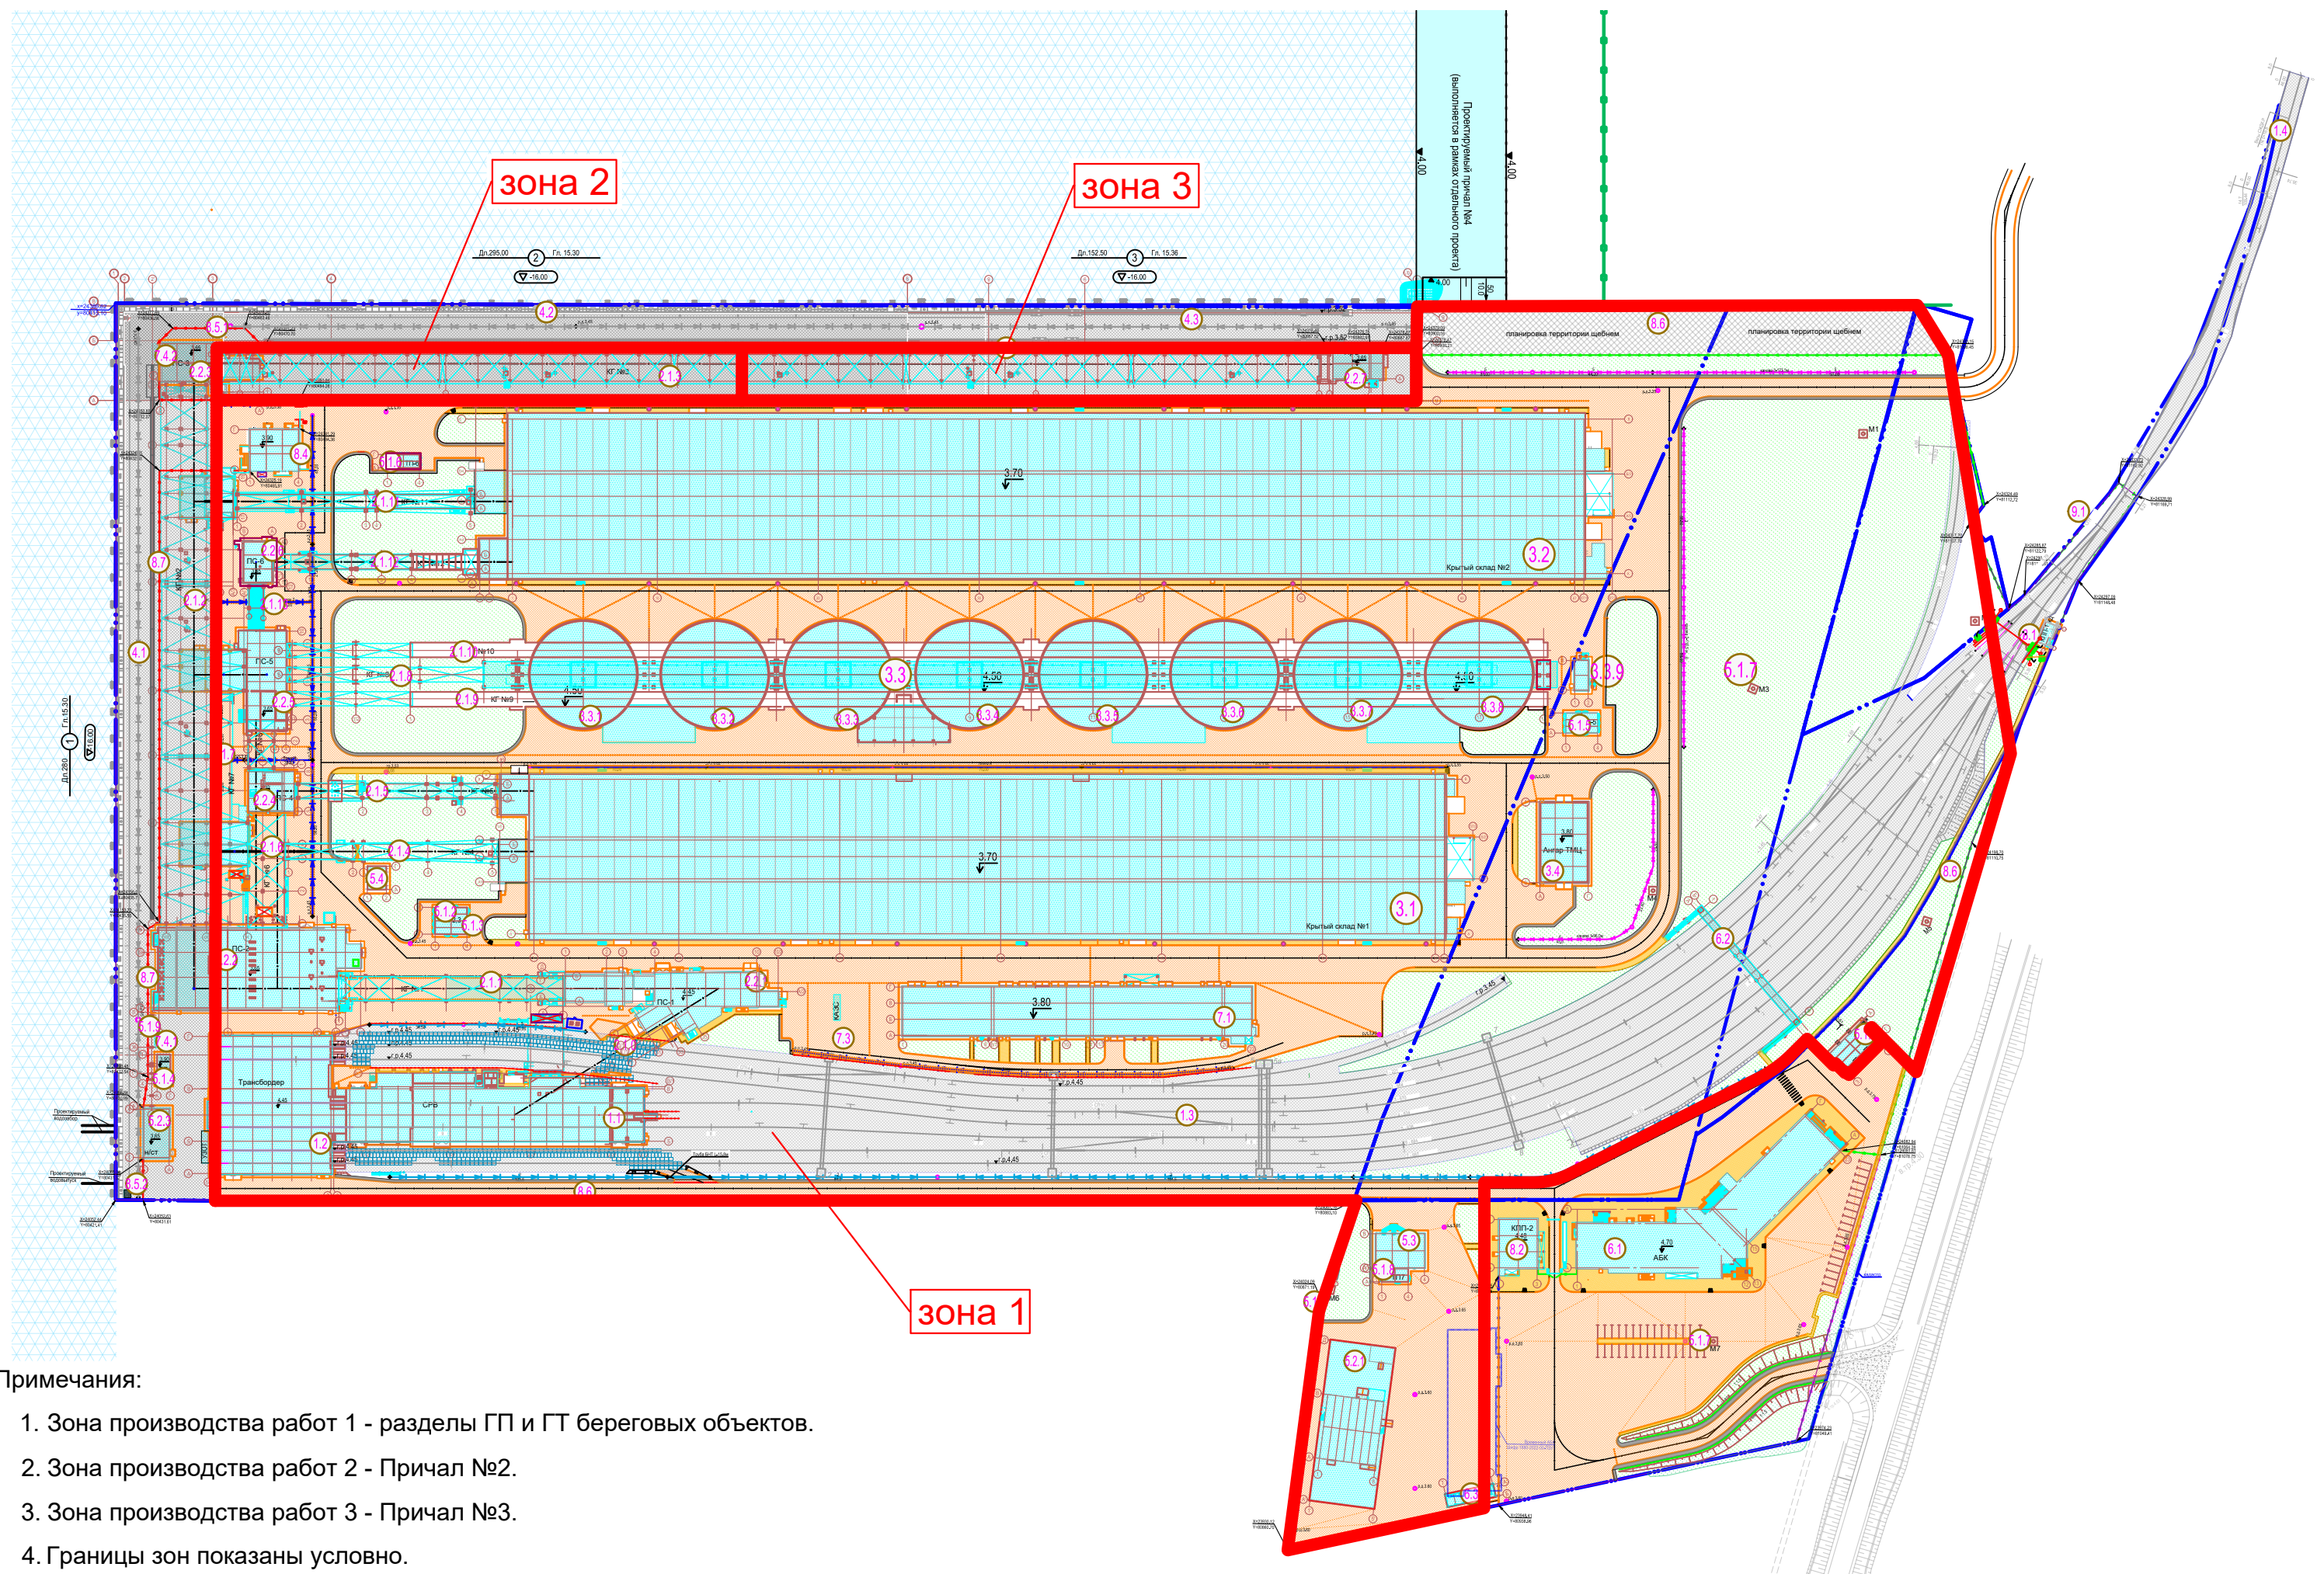

Примечания:

1. Зона производства работ 1 - разделы ГП и ГТ береговых объектов.
2. Зона производства работ 2 - Причал №2.
3. Зона производства работ 3 - Причал №3.
4. Границы зон показаны условно.