


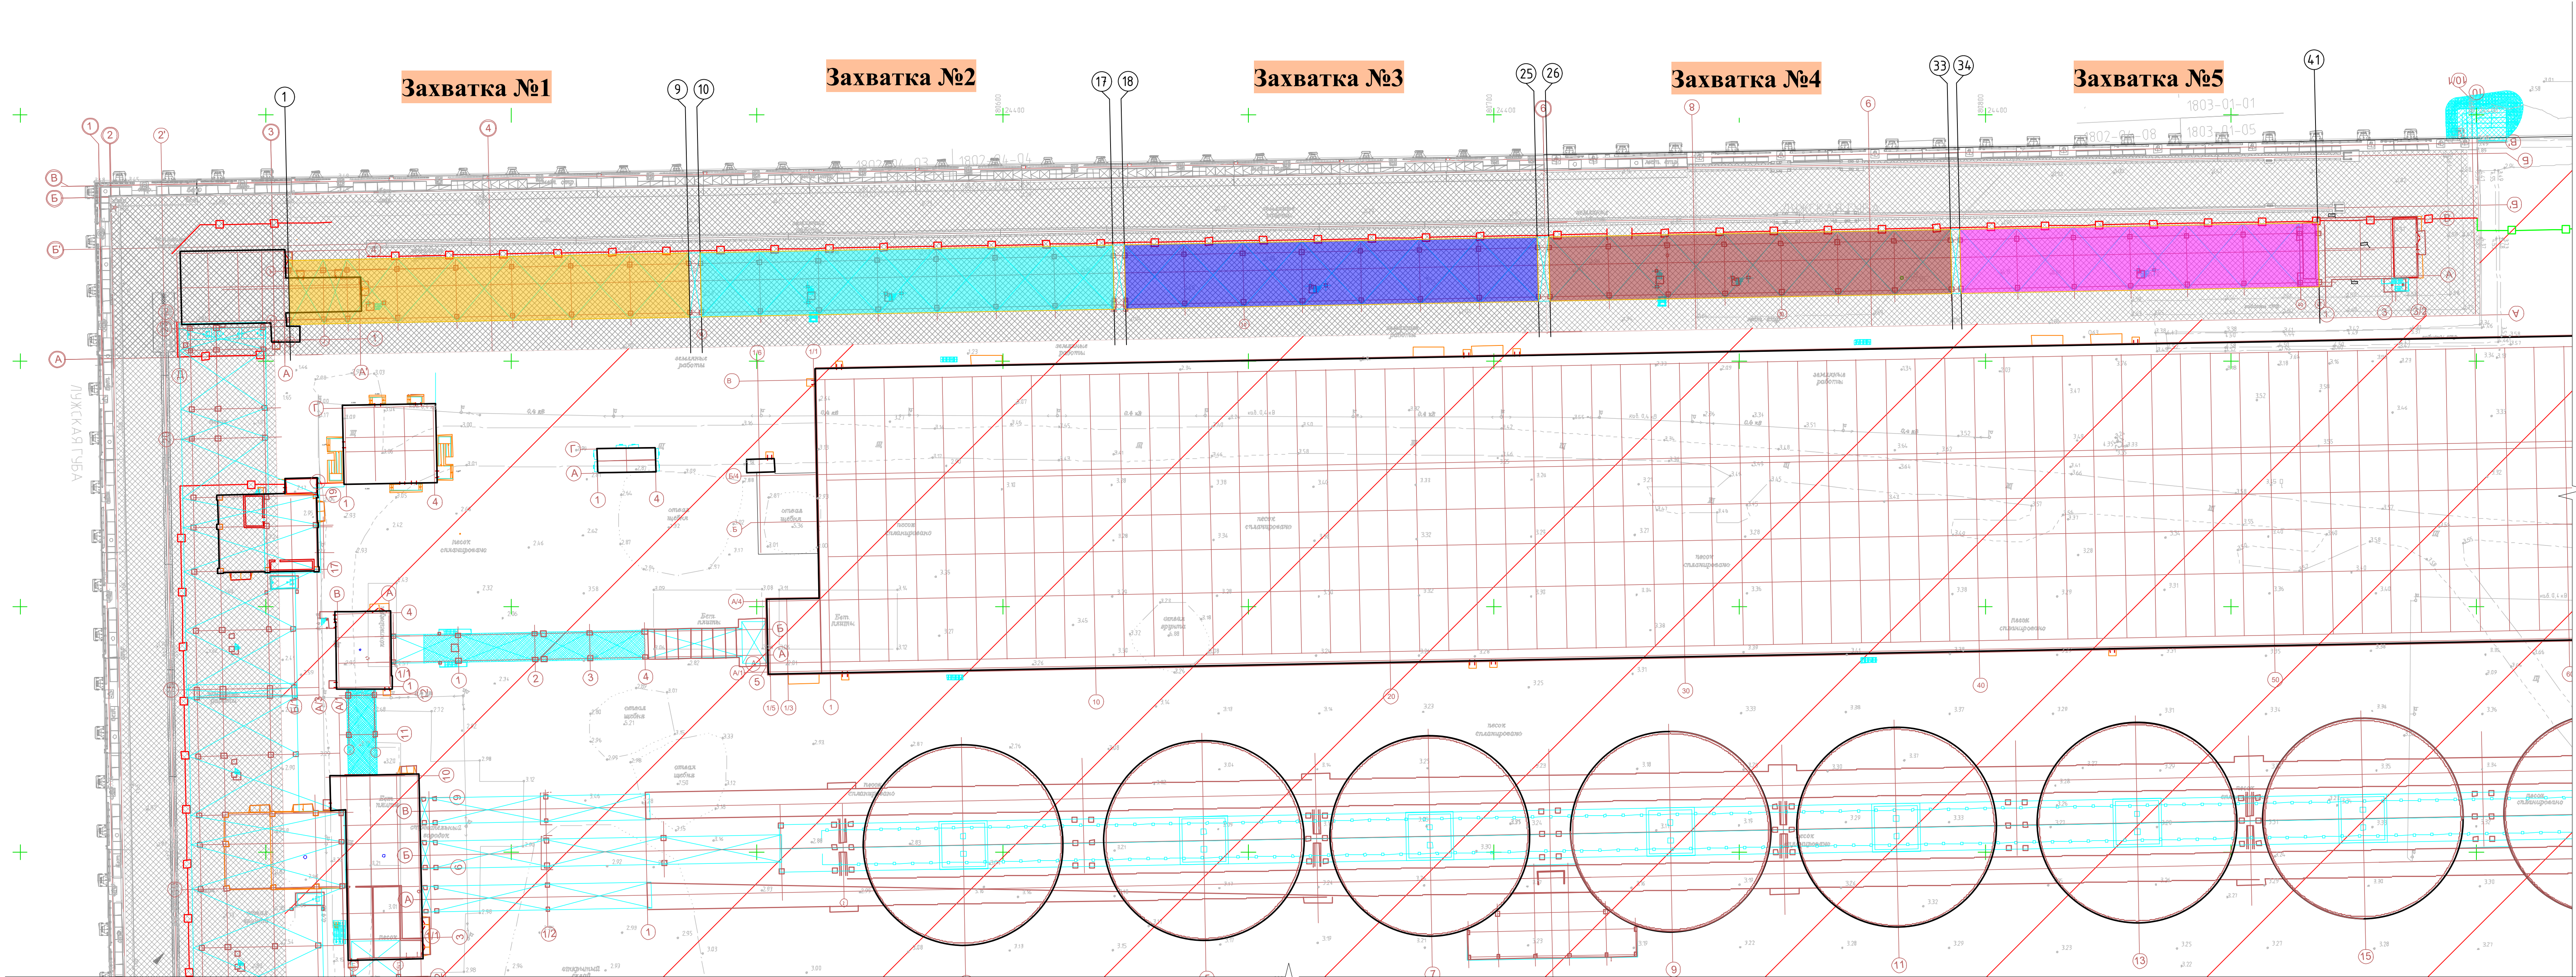

						ППР-97/25		
						Терминал по перевалке минеральных удобрений в морском торговом порту Усть-Луга. Береговые объекты терминала		
Изм.	Кол. уч.	Лист	№ док.	Подпись	Дата	ПРОЕКТ ПРОИЗВОДСТВА РАБОТ		
Разработал				Шныгарев Д.А.		Стадия	Лист	Листов
Проверил				Степанов А.В.		ППР	3	10
						Расположение захваток конвейерной галереи №3		
						КИКГЕОСТРОЙ K&KGEOSTROY		