


Расположение захваток конвейерной галереи №3

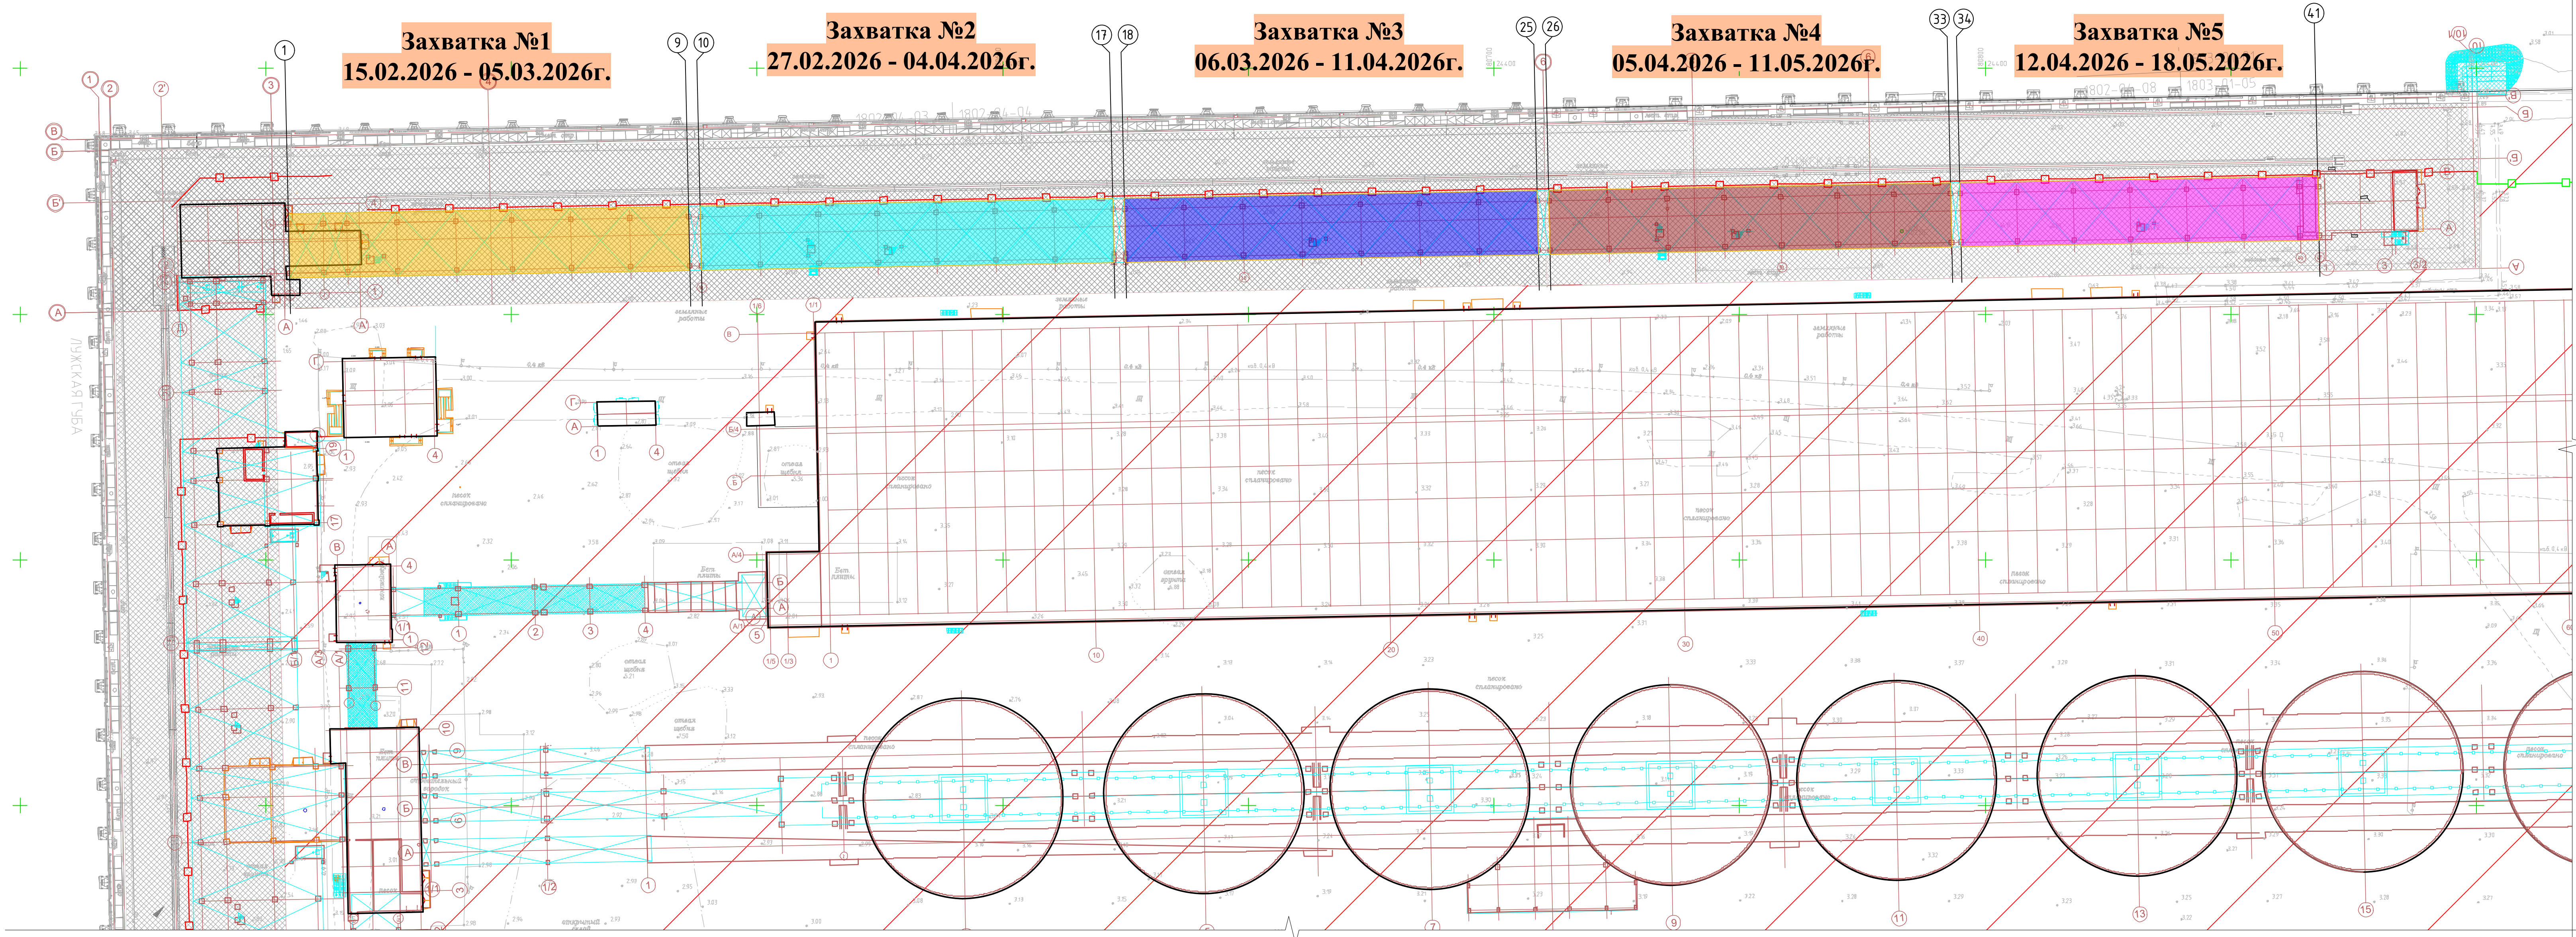

						ППР-97/25		
						Терминал по перевалке минеральных удобрений в морском торговом порту Усть-Луга. Береговые объекты терминала		
Изм.	Кол. уч.	Лист	№ док.	Подпись	Дата	ПРОЕКТ ПРОИЗВОДСТВА РАБОТ		
Разработал				Шмелев Д.А.		Стадия		
Проверил				Степанов А.В.		Лист		
						Листов		
						3		
						10		
						Расположение захваток конвейерной галереи №3		
						КикГЕОСТРОЙ K&KGEOSTROY		
						Формат А3Х3		