




1 – оси конвейерной галереи КГ

1 – оси приставляемых сооружений

1. Для заполнения проемов, зазор на запыляемые поверхности должен соответствовать размеру проема в чистоте, без учета размеров технических зазоров, учитываются размеры фирм-изготовителей после обмеров строительных конструкций;
2. Ширина проема в ступе после установки дверного блока должна быть не менее 800мм, высота не менее 1900мм;
3. Двери окрасить в заводских условиях;
4. Конструкции и количество водосточных труб и других элементов учитываются фирмам-производителями в зависимости с
5. Предусмотреть греющий кабель системы противобледнения в желобах и водосточных трубах согласно комплекту ЗОМ.



Разрез 2-2

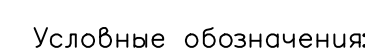

- 1 – оси конвейерной галереи КГ
- 1 – оси пристраиваемых сооруже

Примечание:
Зонт по серии 5.904—51. Предусмотреть
защитную сетку.
Поставляемое металлическое изделие.

				1632–2021–2.1.3–АР			
				Терминал по перевалке минеральных удобрений в морском портовом порту Усть-Луза. Береговые объекты терминала			
						Статус	Лист
						Р	5
						Листов	
				Конвейерная галерея КГ №3			
				Разрезы 1–12–2.		 МОСТРОИТЕХНОЛОГИИ	
						Формат А3-3	

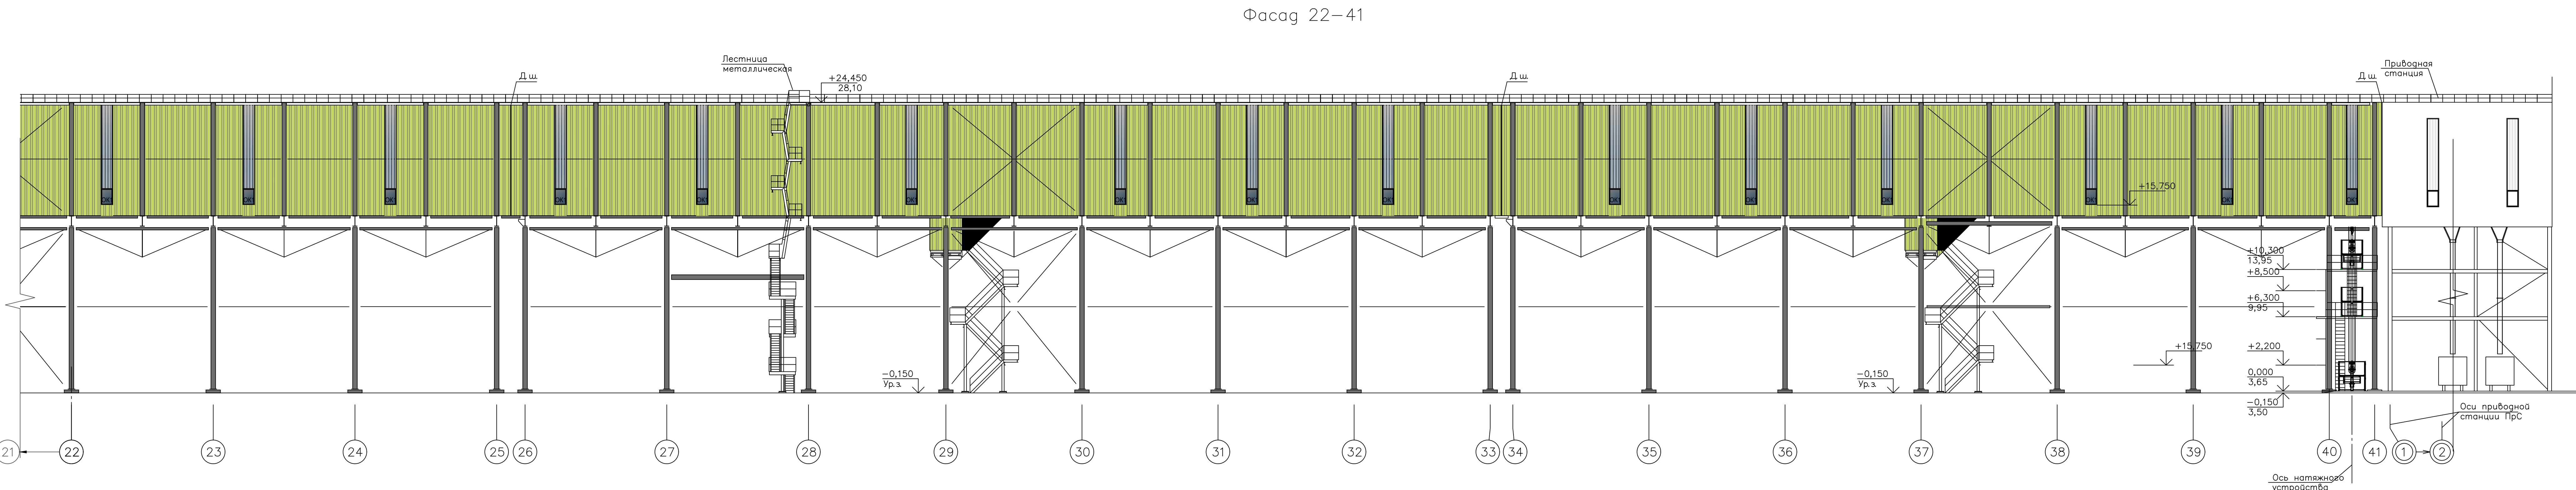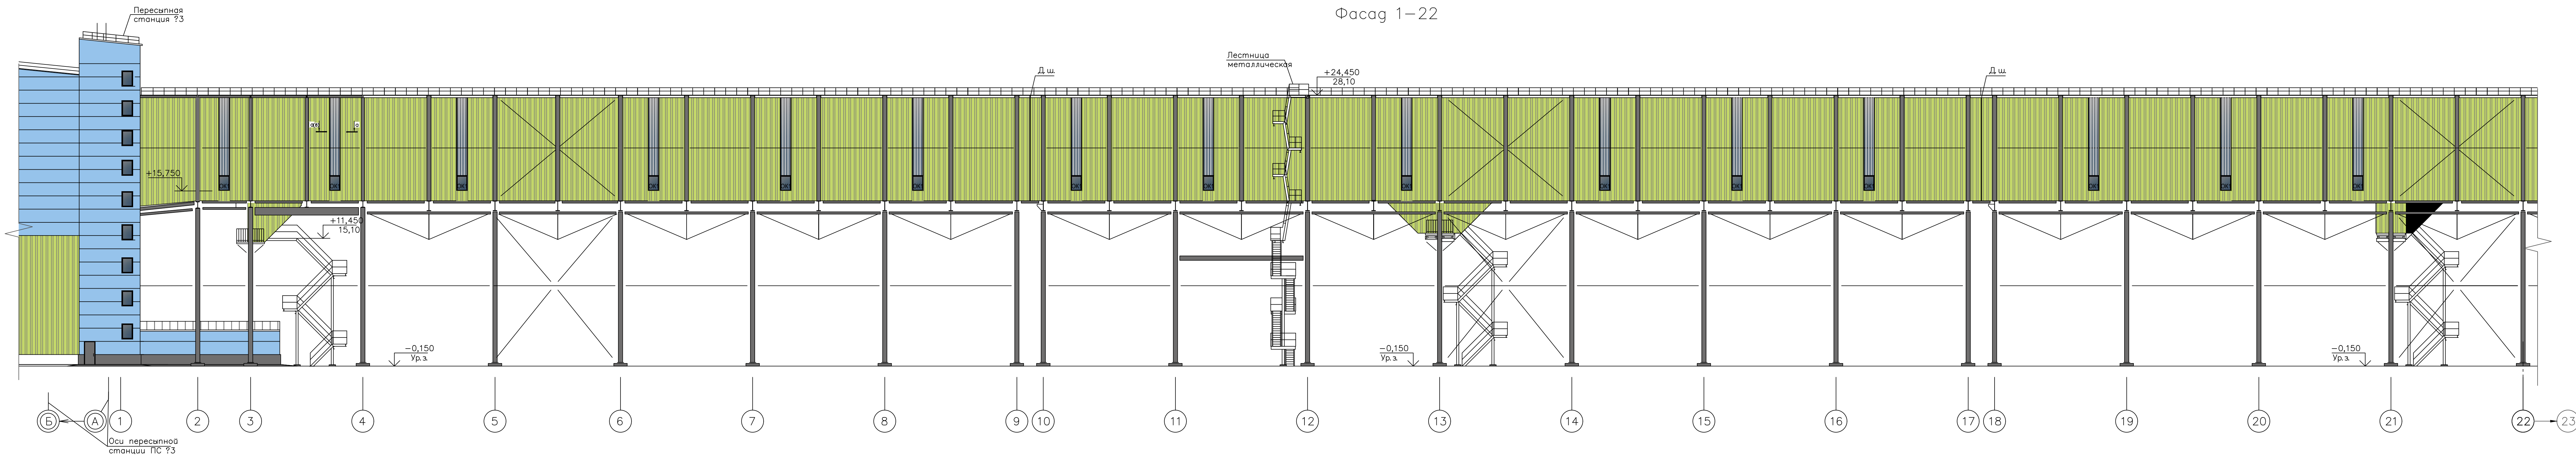

Условные обозначения:

обшивка профлистом

1

— оси конвейерной галереи КГ

1

— оси пристроиваемых сооружений

Условные обозначения:

RAL DESIGN 110 60 65

RGB 140/153/0

RAL 7005

RGB 112/111/111

1632–2021–2.1.3–AP				Терминал по перевалке минеральных удобрений в морском торговом порту Усть-Луэа. Береговые объекты терминала			
Изм.	Кол.	Учт.	Лист	№ док.	Подп.	Дата	Статус
1632–2021–2.1.3–AP_0_0_RU_IFC.rvt				Фасад 1–22. Фасад 22–41			
1632–2021–2.1.3–AP_0_0_RU_IFC.rvt				Формат A2x3			

