
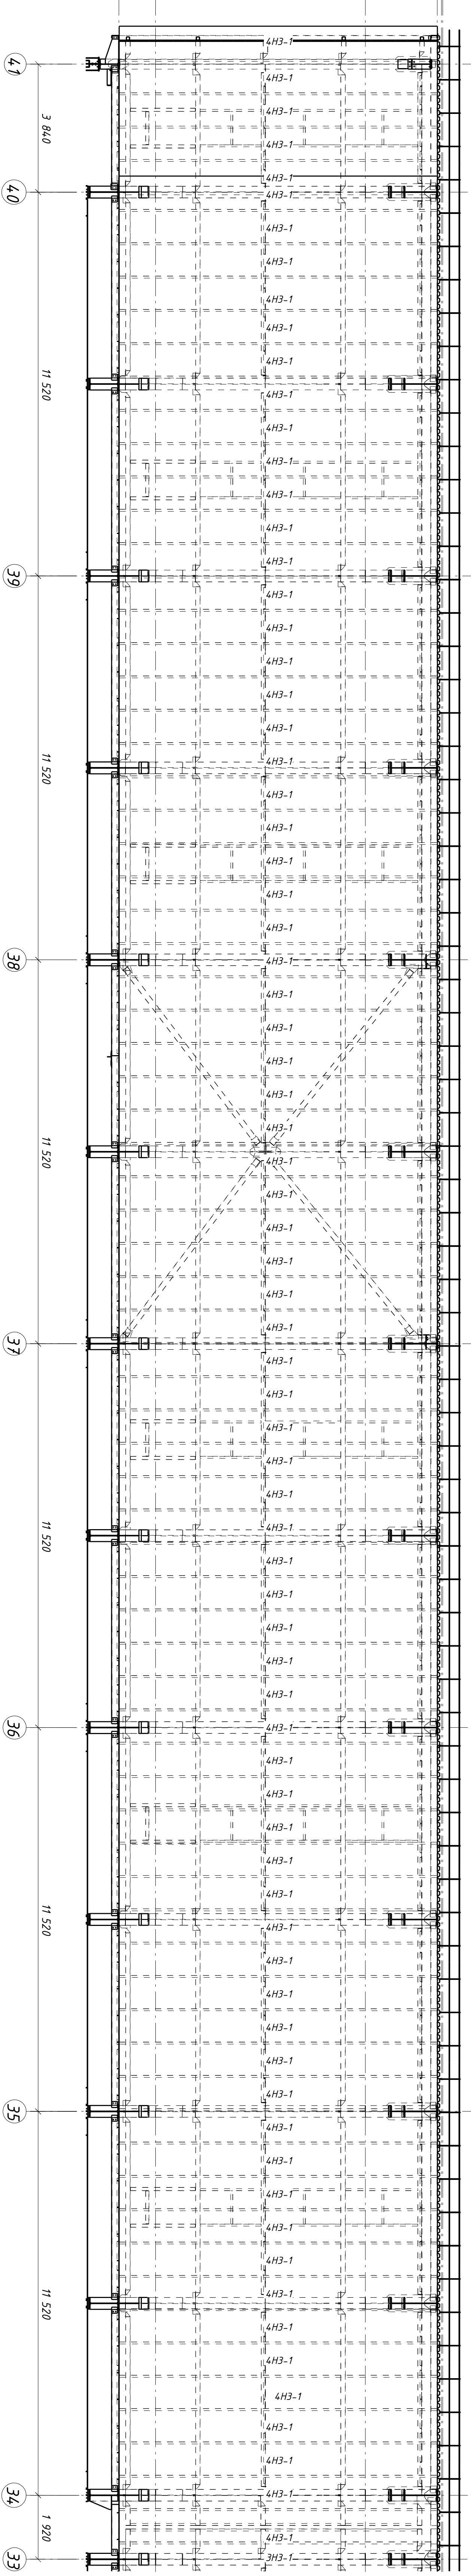
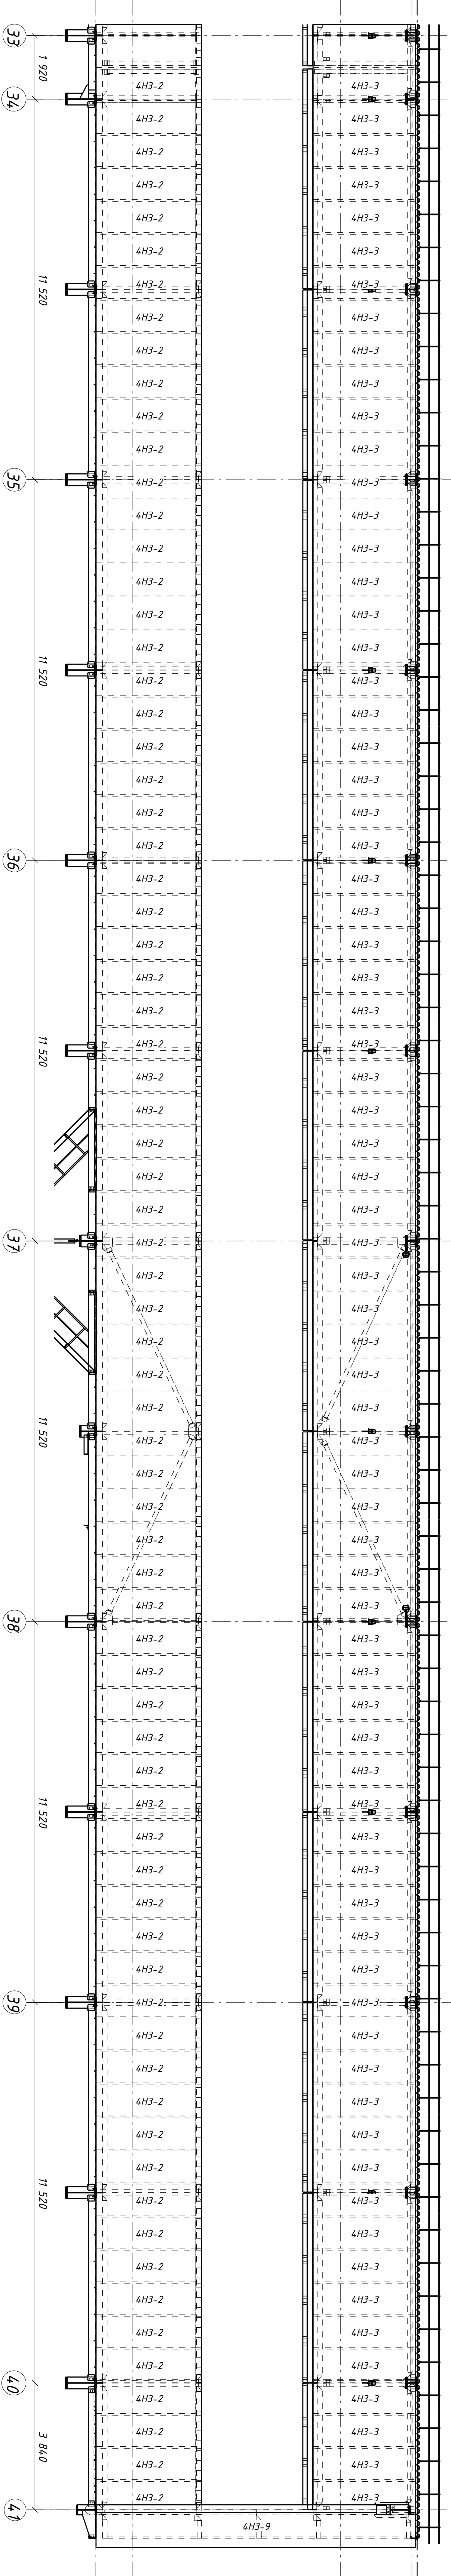
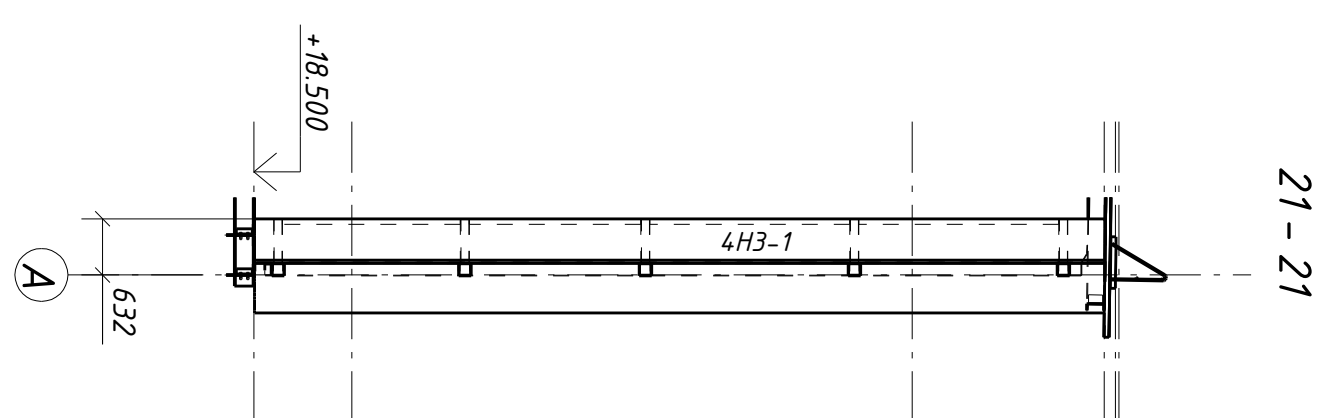


Инв. № подл.	Подп. и дата	Взам. инв. №

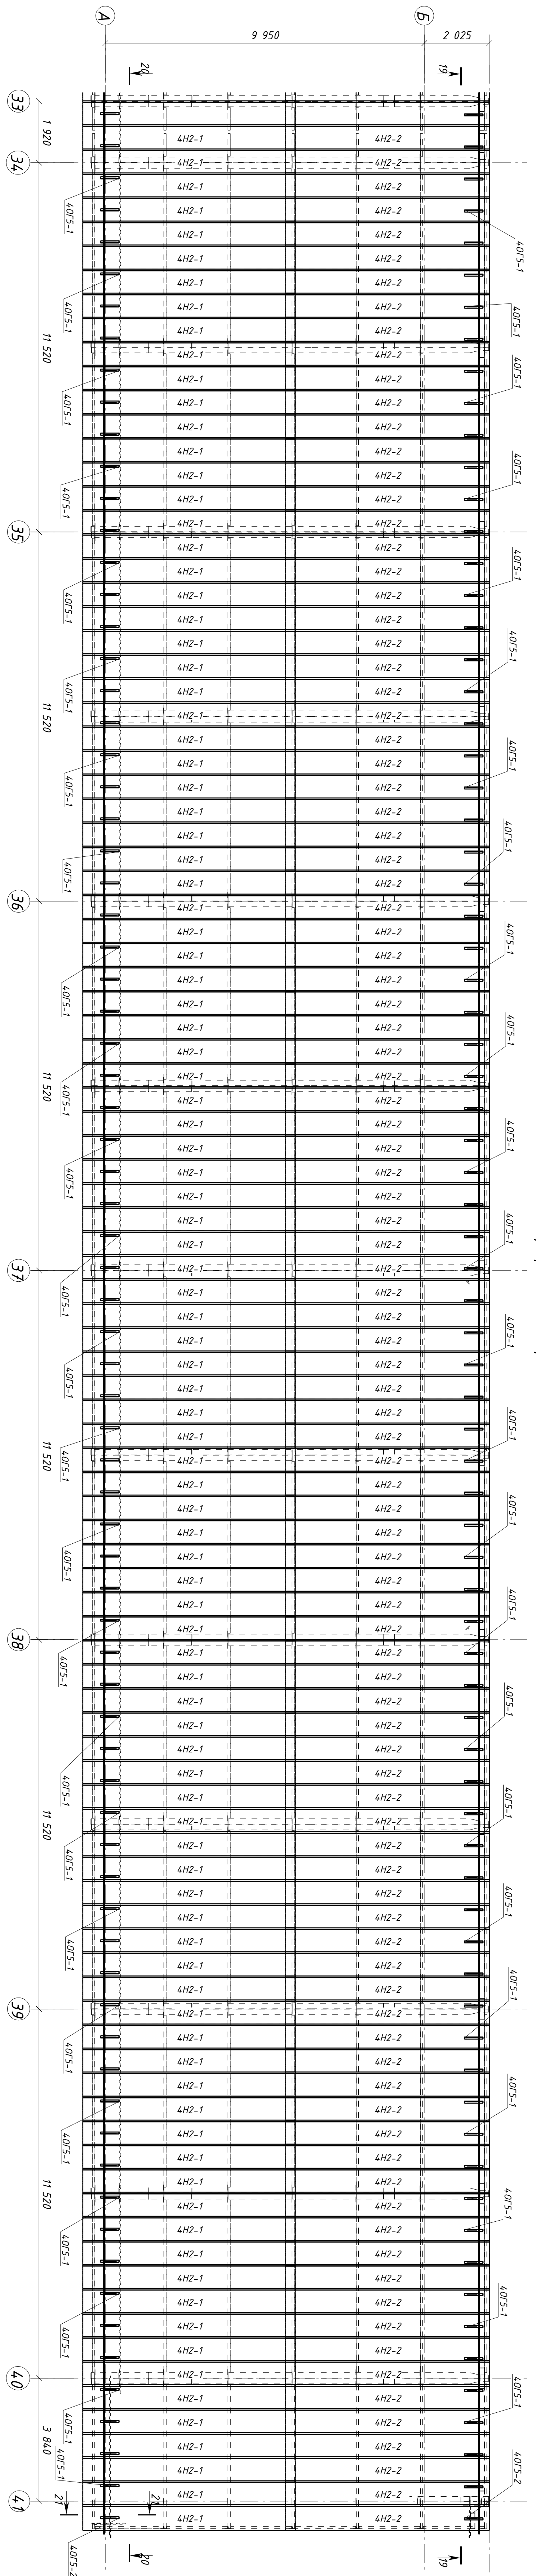

1. Комплект чертежей разработан на основании комплекта чертежей КМ
шифра 18.32-202-4-13-КМ изм.1,
разработанного МОУРПРОЕКТОБЛЮР.
2. Лист с общими данными см. 1, ведомость рабочих чертежей см. 2-4м,
ведомость материалов см. 3-4м.

Терминал по передаче минеральных удобрений
в морском торговом порту Усть-Луга.

30.

50000

ရည်ပေး	ရည်ပေး
--------	--------

9-4 | P

[illegible]

7000

ИЖЖИ

ПРИМЧИ