
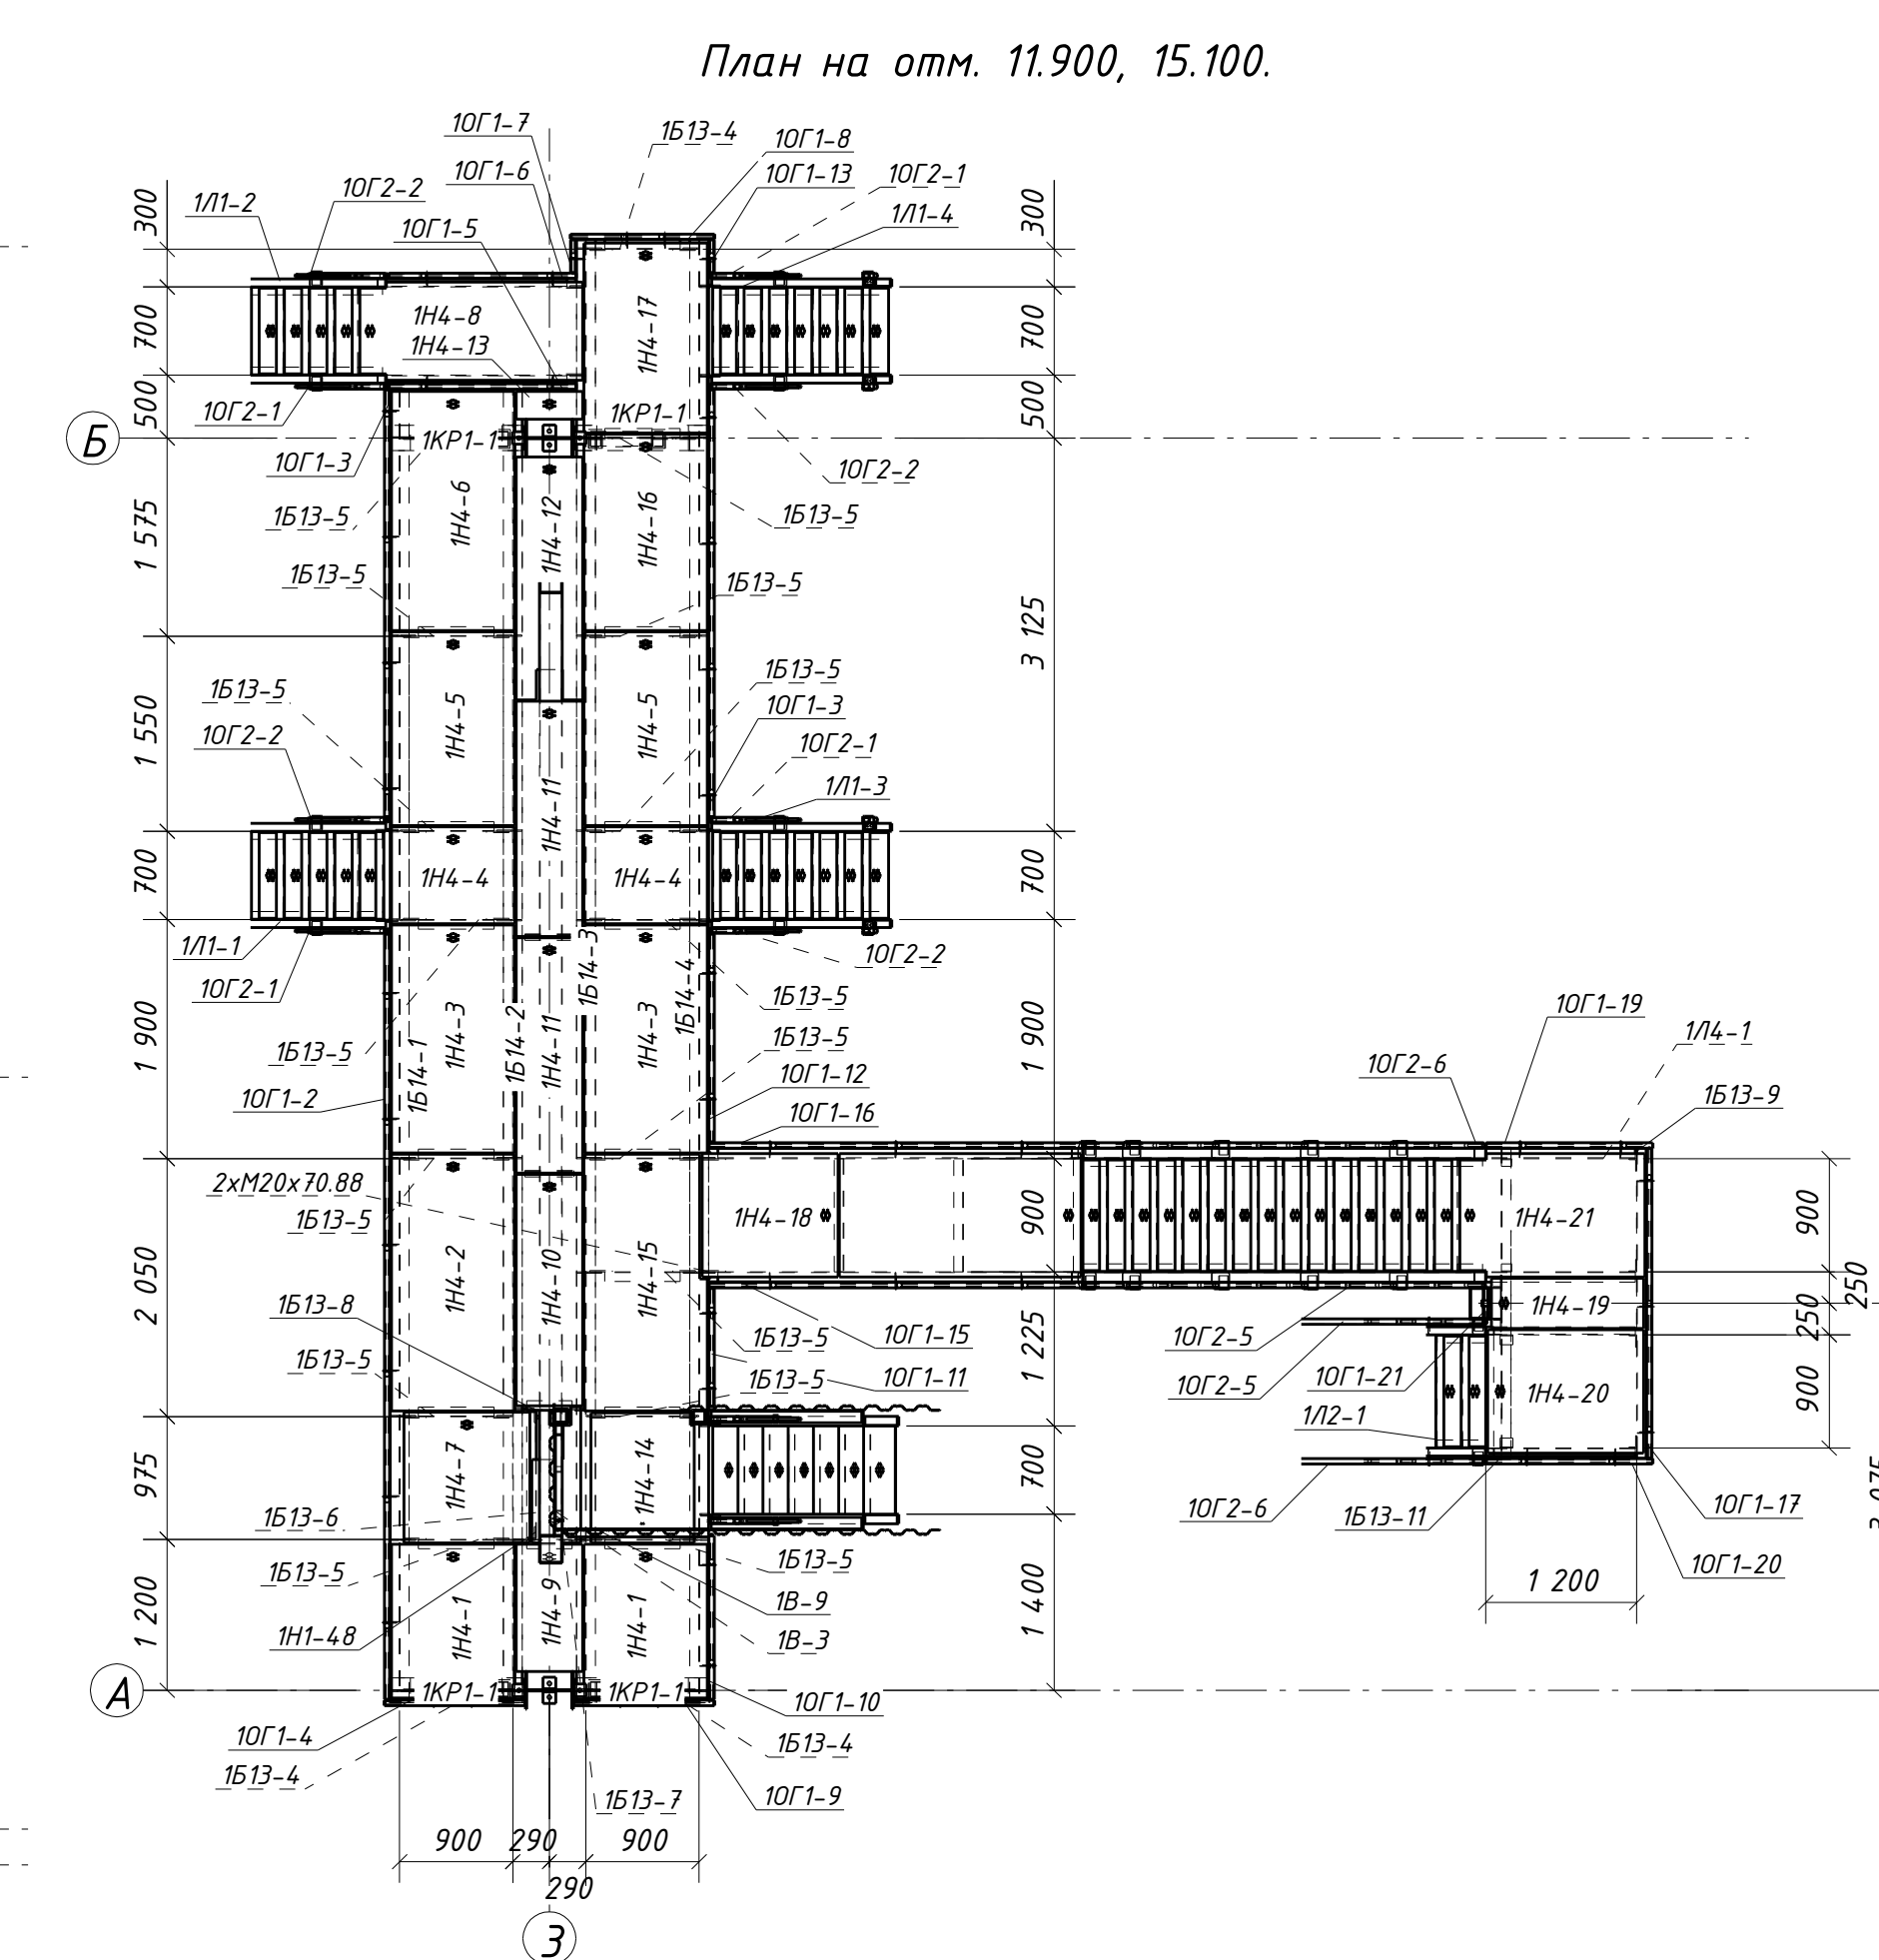
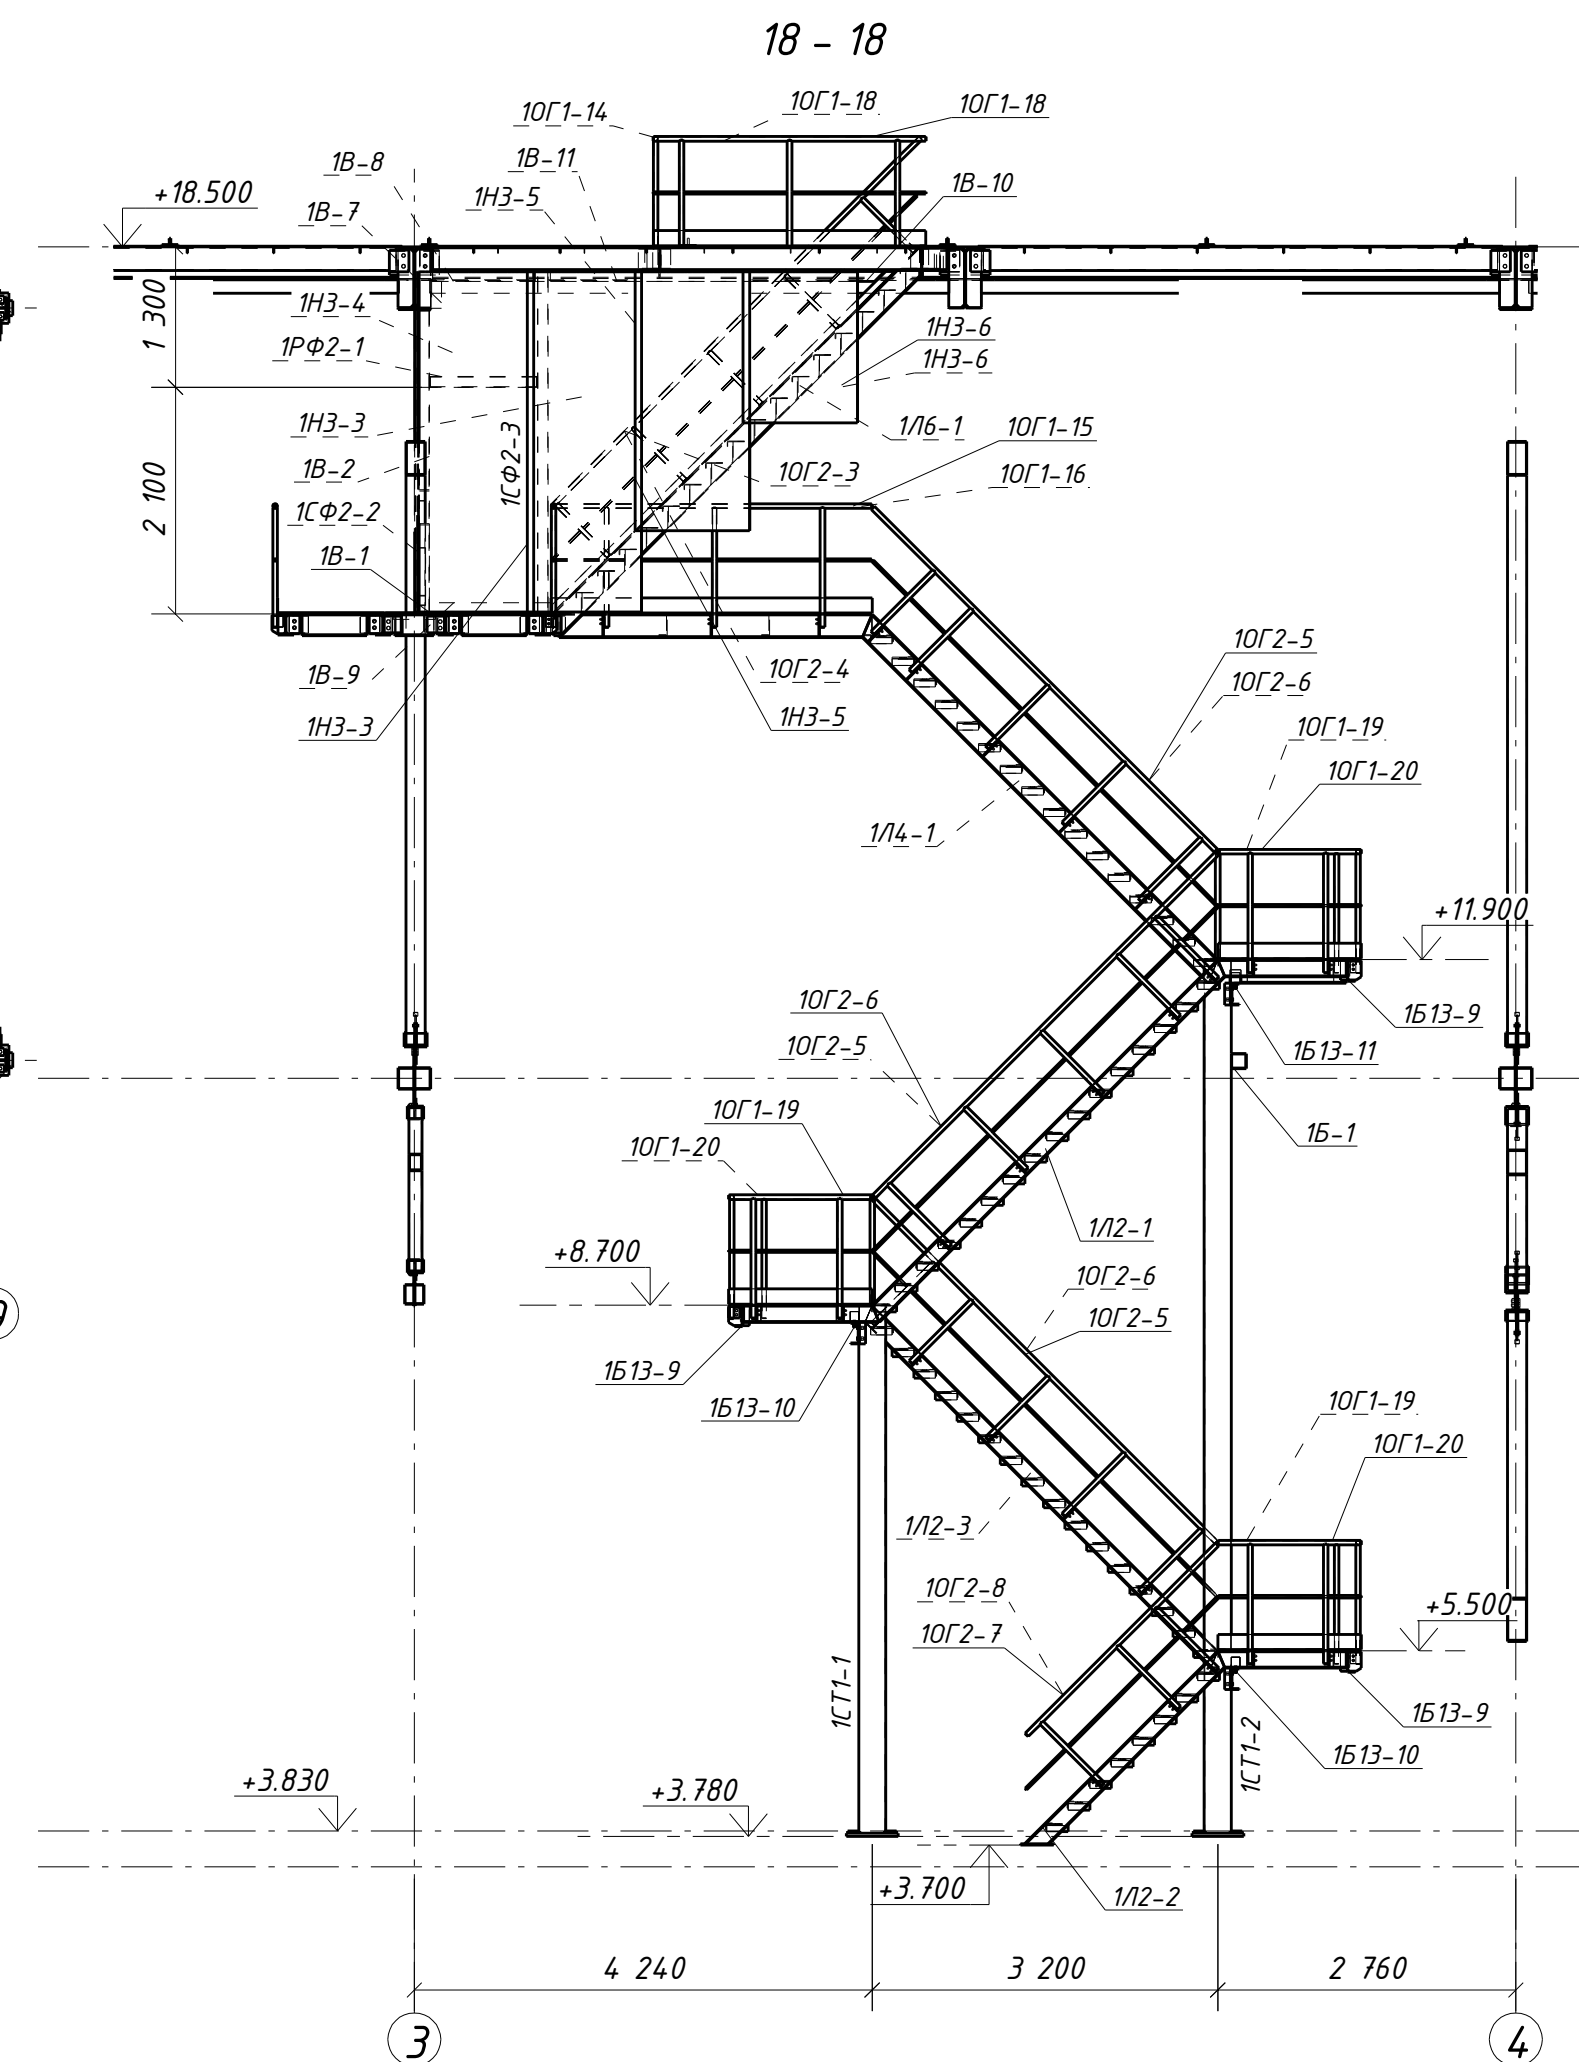
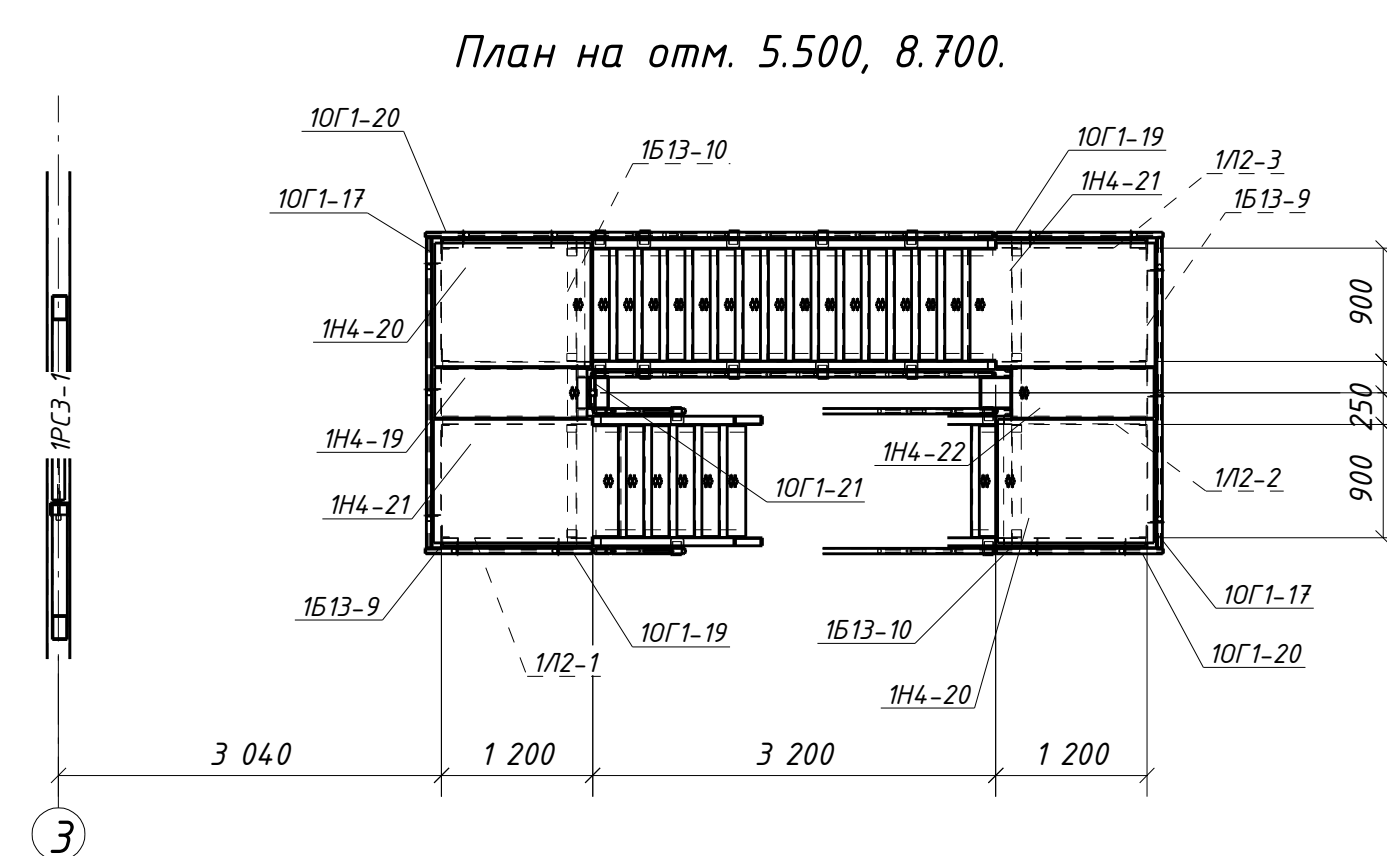
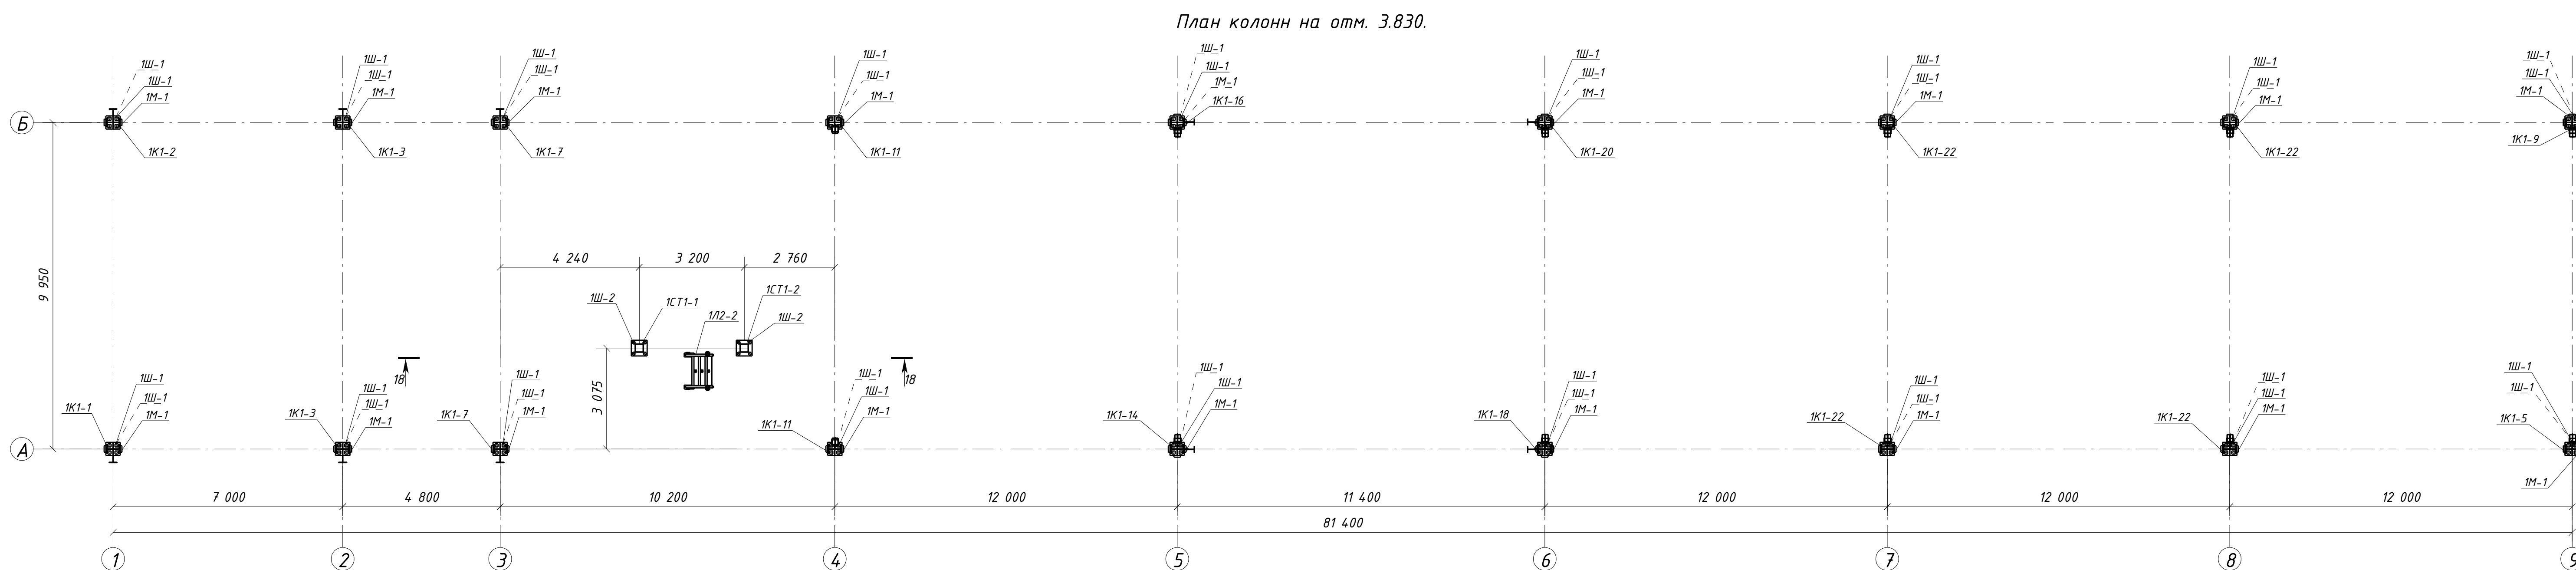


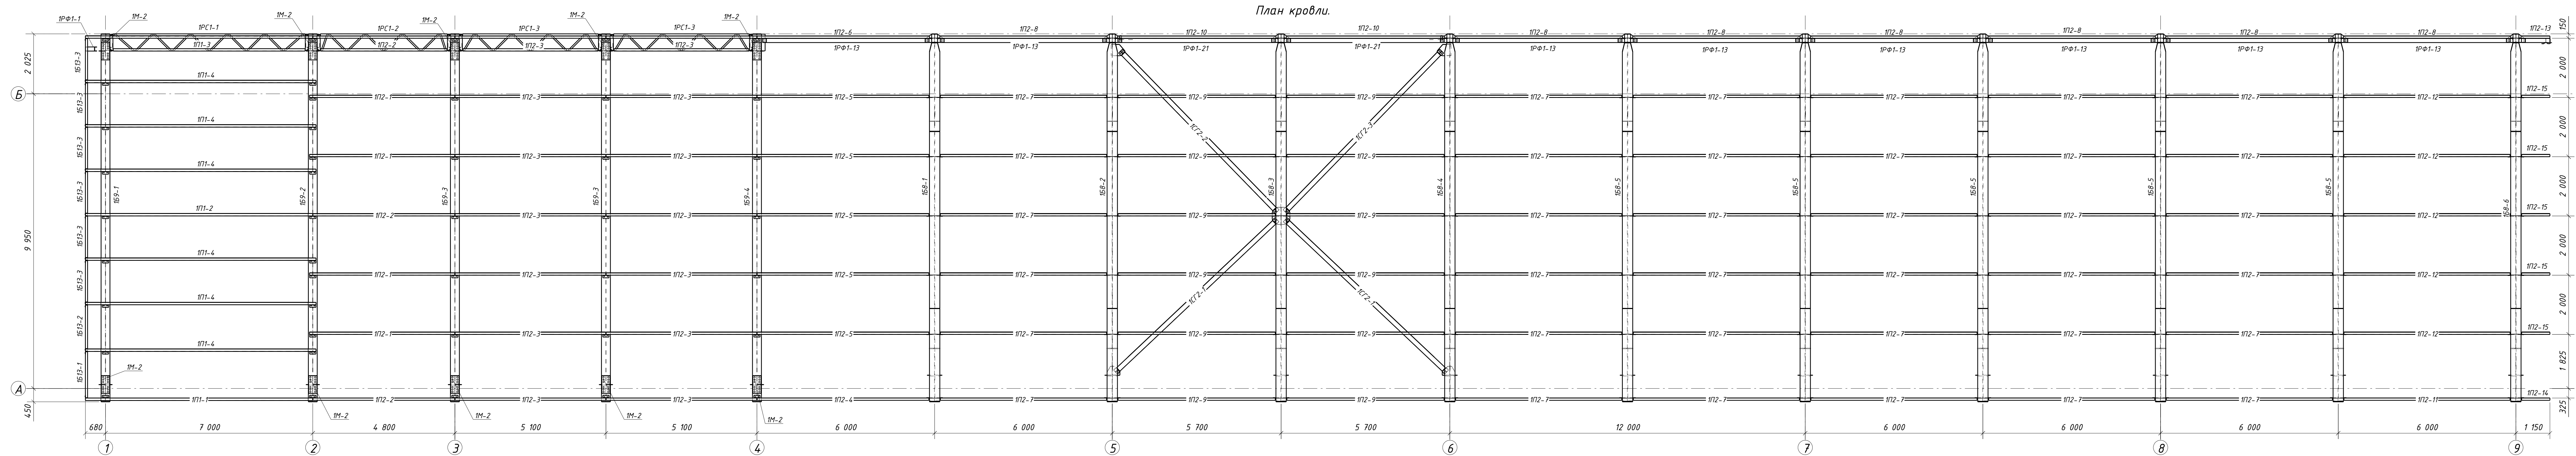

1. Комплект чертежей разработан на основании комплекта чертежей КМ  
шифра 1632-2021-2.13-КМ изм.1,  
разработанного МОССТРОЙТЕХНОЛОГИЯ.

2. Лист с общими данными см. л. ведомость рабочих чертежей см. л. 1м, ведомость отправочных марок см. л. 2-  
ведомость метизов см. л. 3-1м.

|           |               |      |        |         | <b>1632-2021-2.1.3-КМД</b>                                                                                       |
|-----------|---------------|------|--------|---------|---|
|           |               |      |        |         | Терминал по первичке минеральных удобрений<br>в морском торговом порту Усть-Луза.<br>Береговые объекты терминала |
| Изм.      | Колуч.        | Лист | № док. | Подпись | Дата   |
|           |               |      |        |         | <b>Конвейерная галерея №3</b>                                                                                    |
|           |               |      |        |         | Страница Лист Лист                                                                                               |
|           |               |      |        |         | <b>Р 5-1м 1</b>                                                                                                  |
| Проверил  | Григорьев Ю В |      |        |         | План здания на ошх 3830 План кровли<br>Площи 5500, 8700, 11900, 15000<br>1 очередь, ось 1-9                      |
| Разработ. | Семинский С С |      |        |         |   |
|           |               |      |        |         | по 04.2   |
|           |               |      |        |         | по 04.24   |