
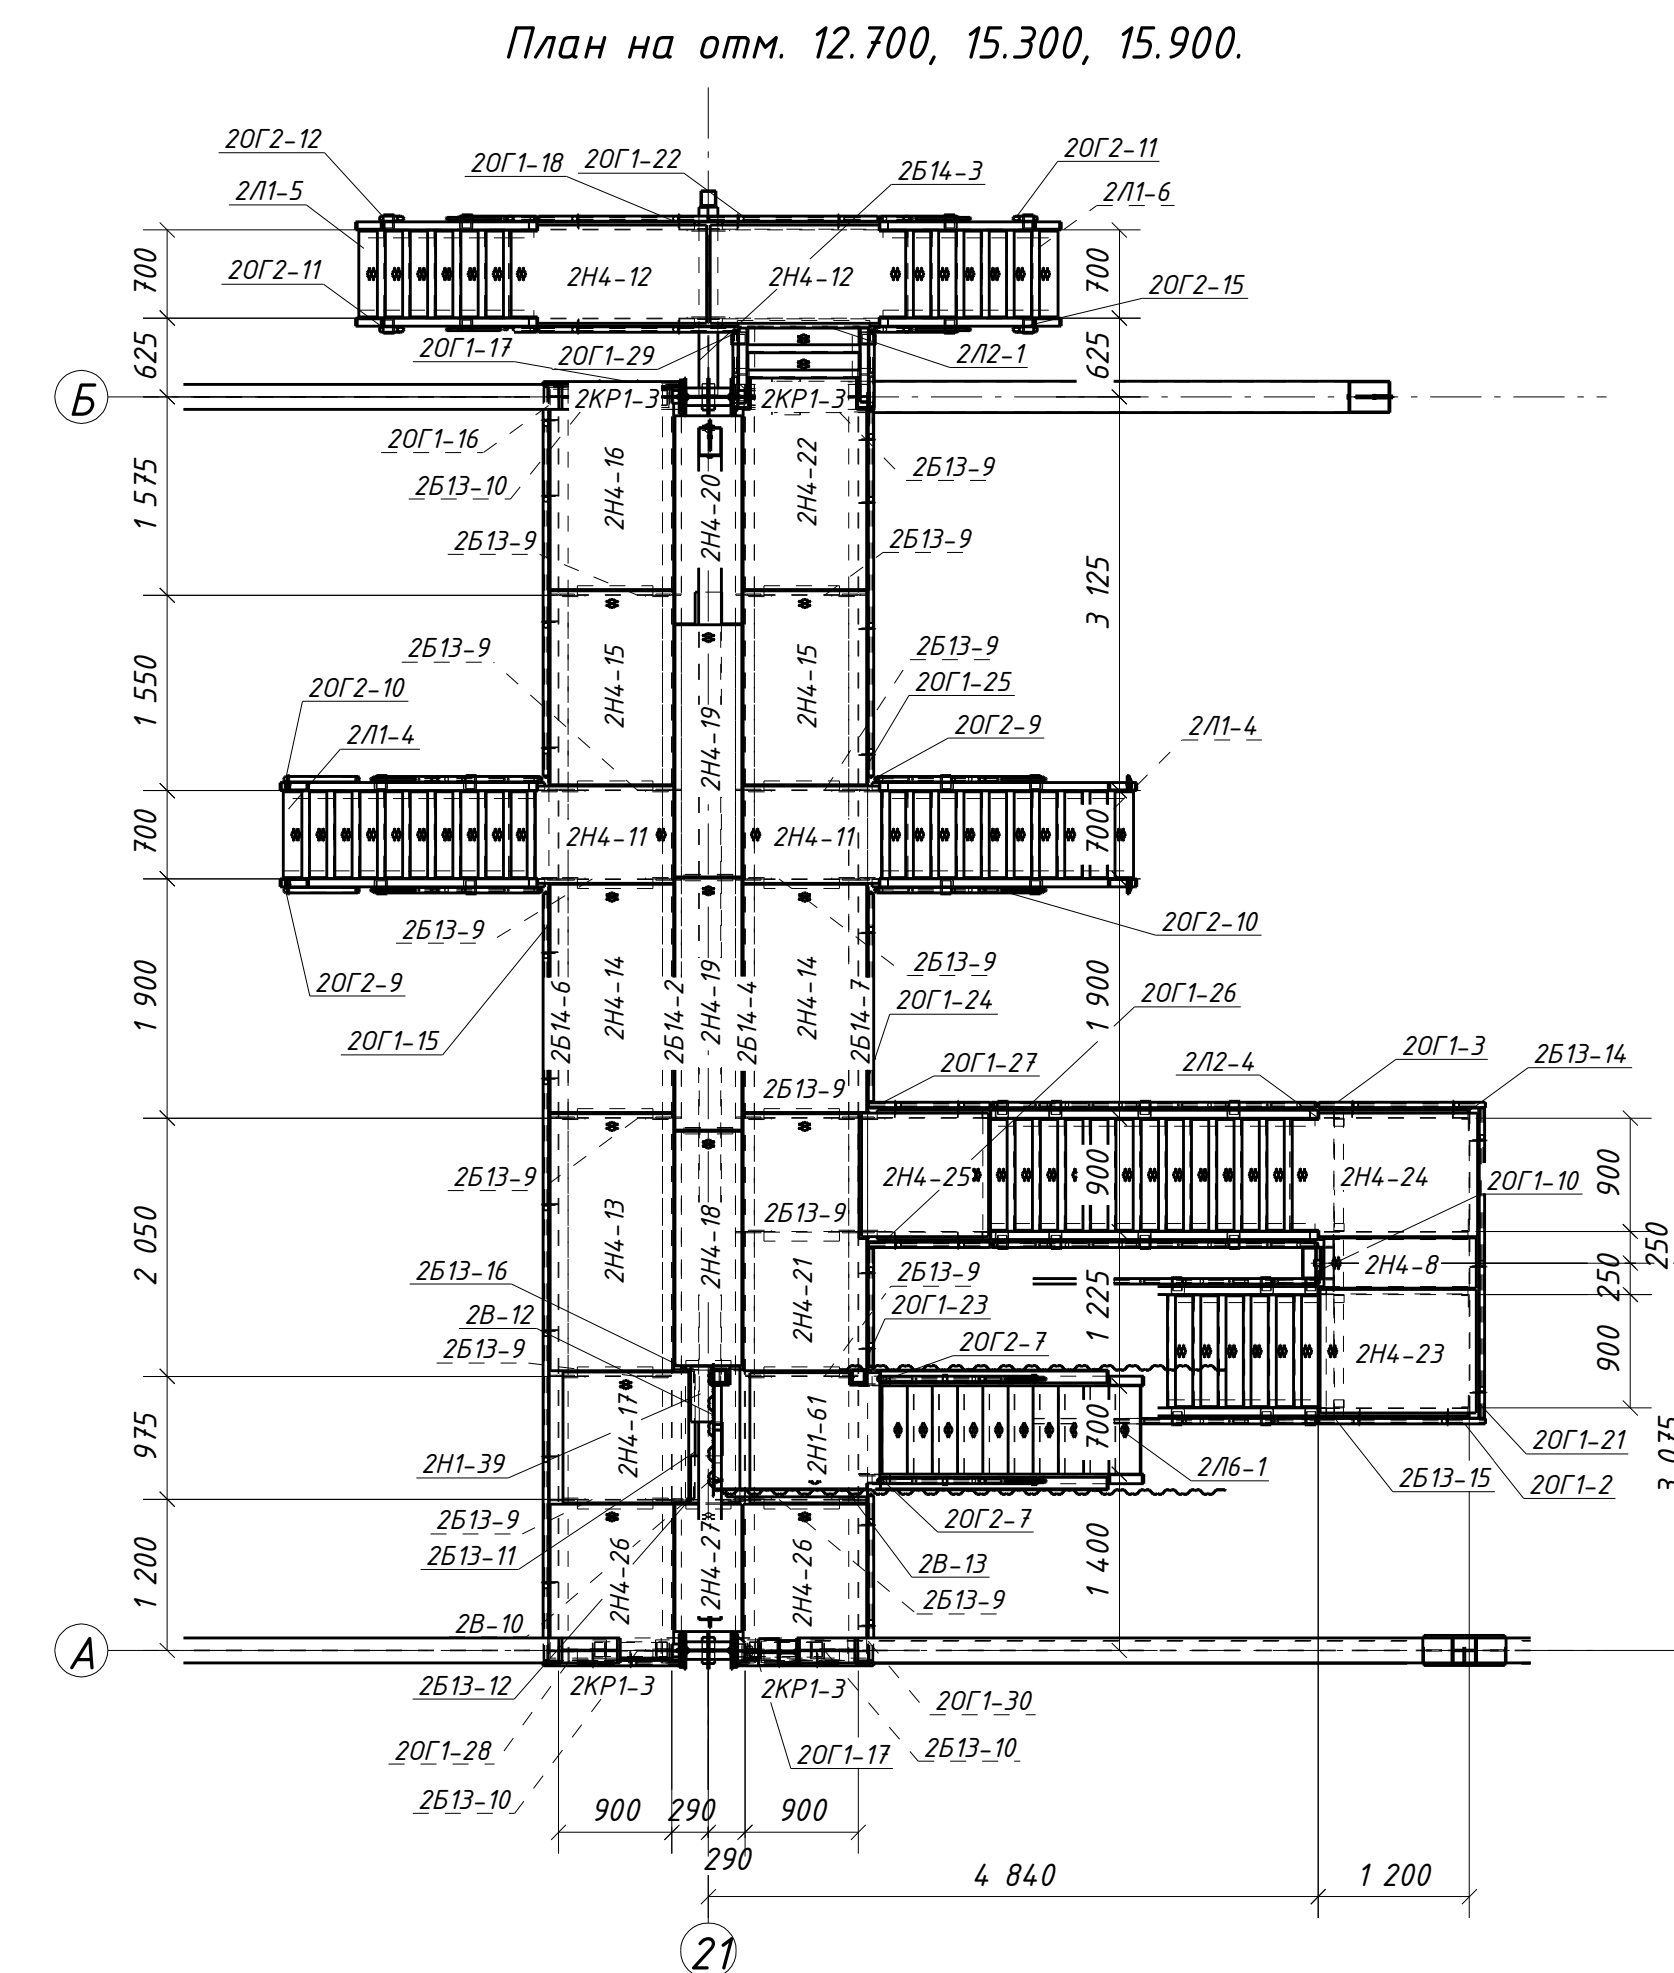
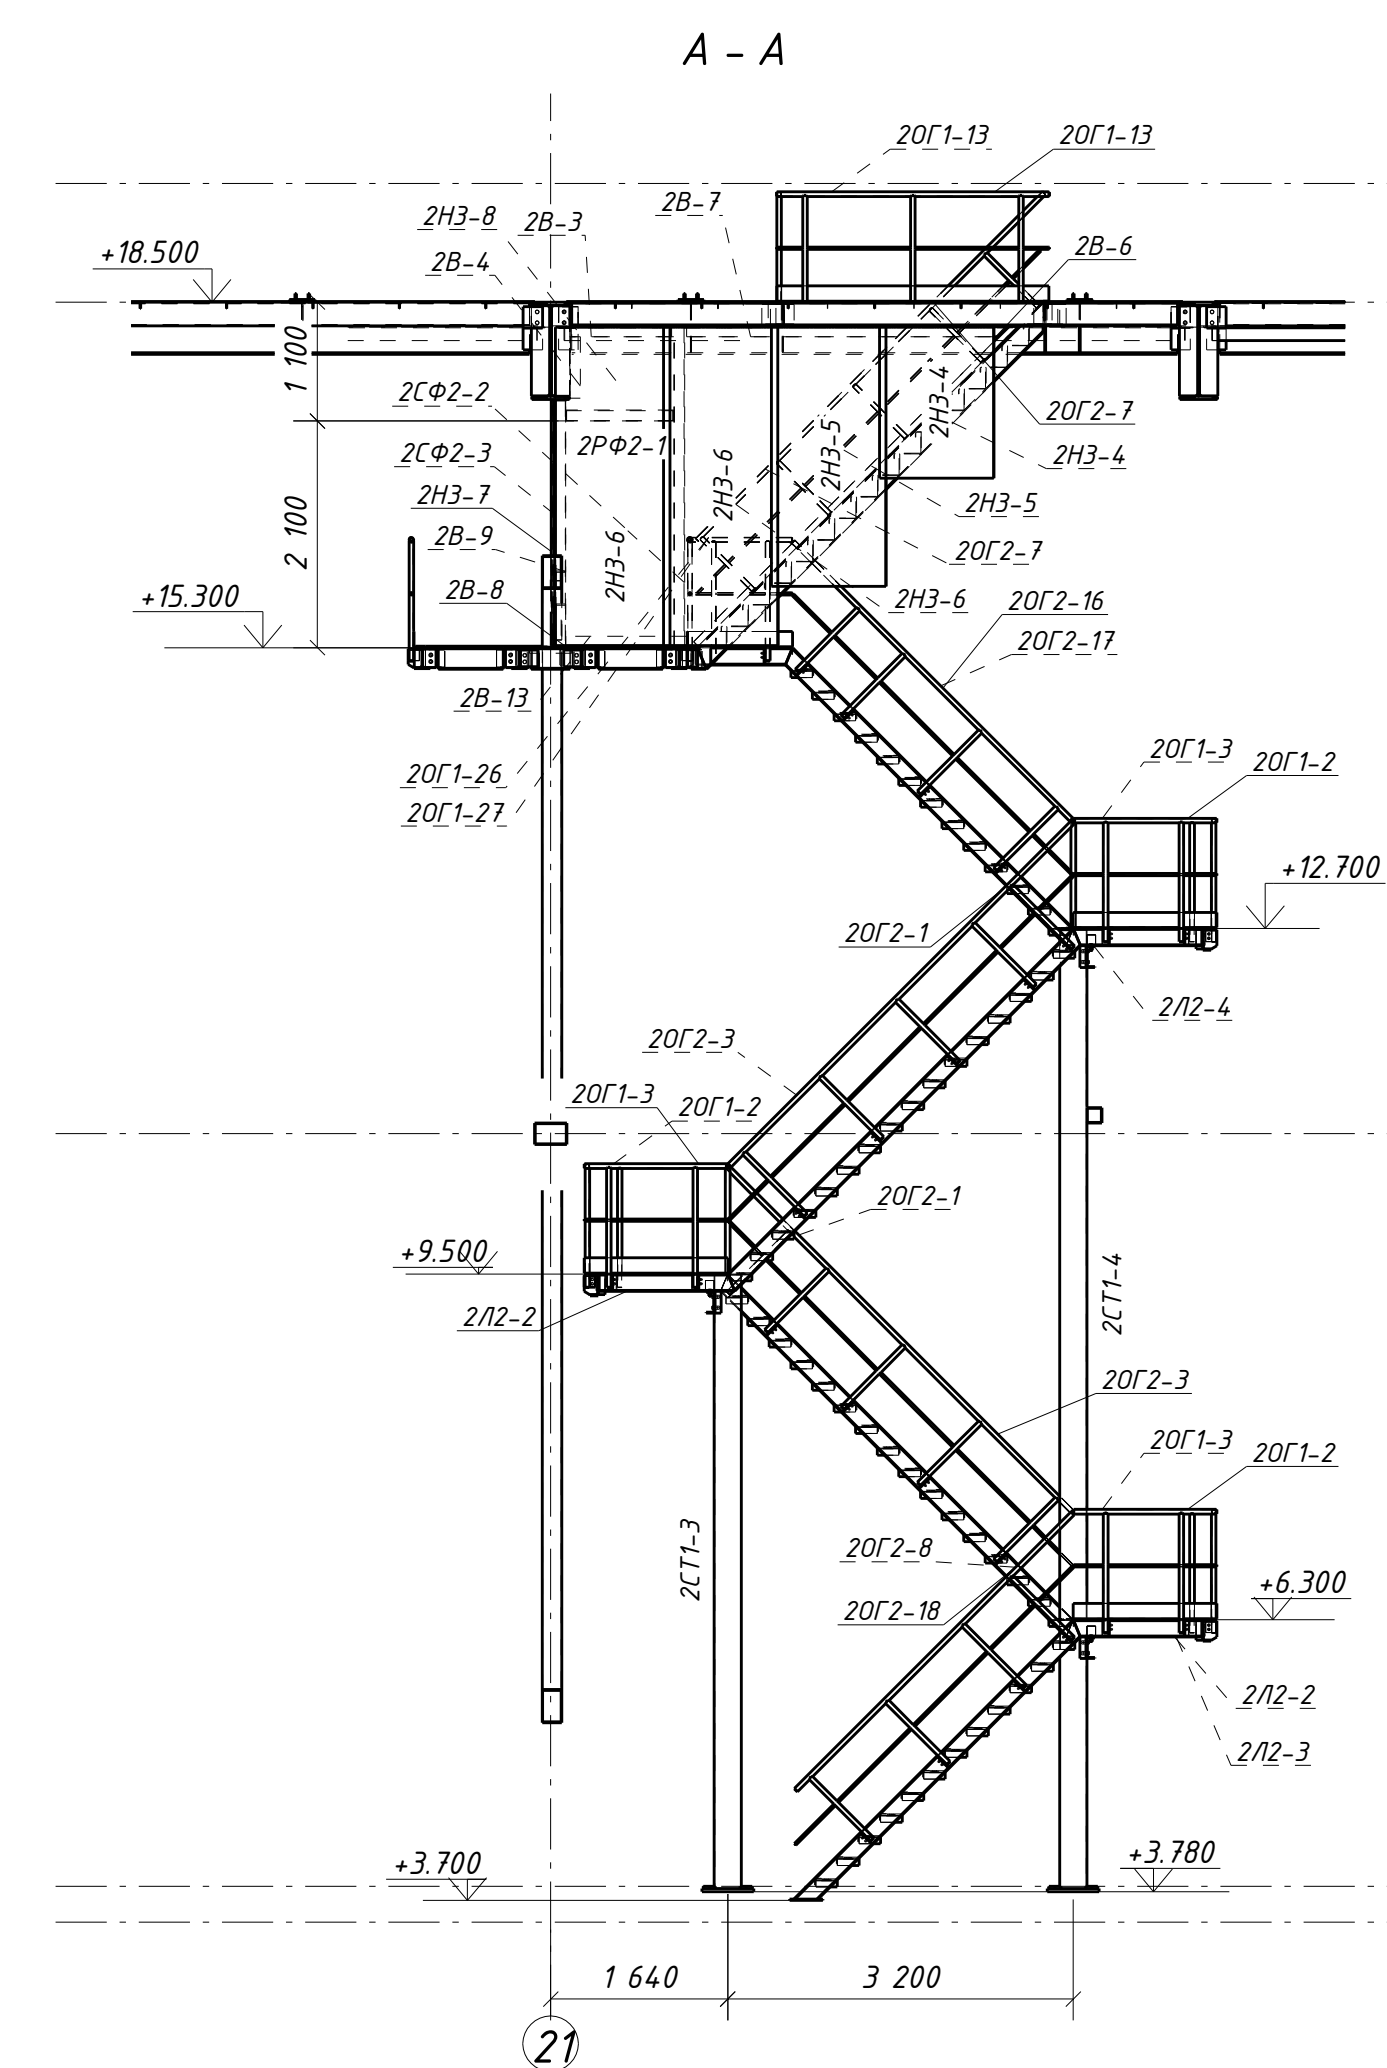
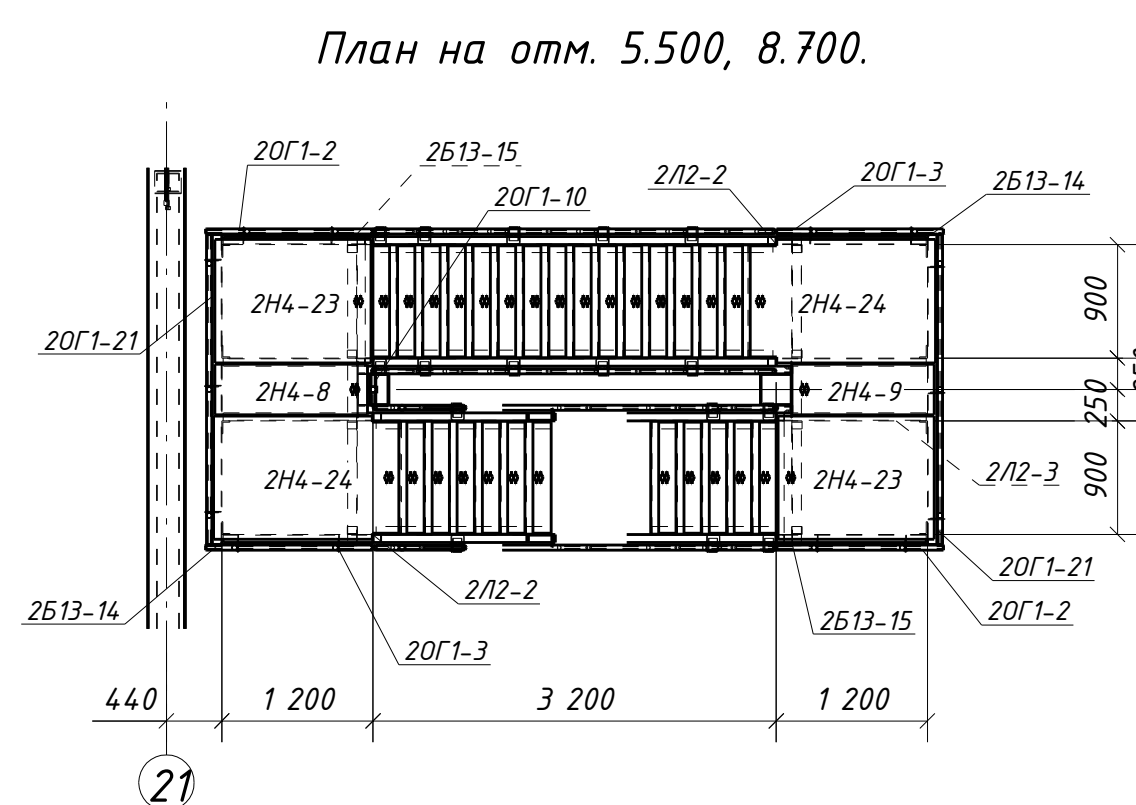
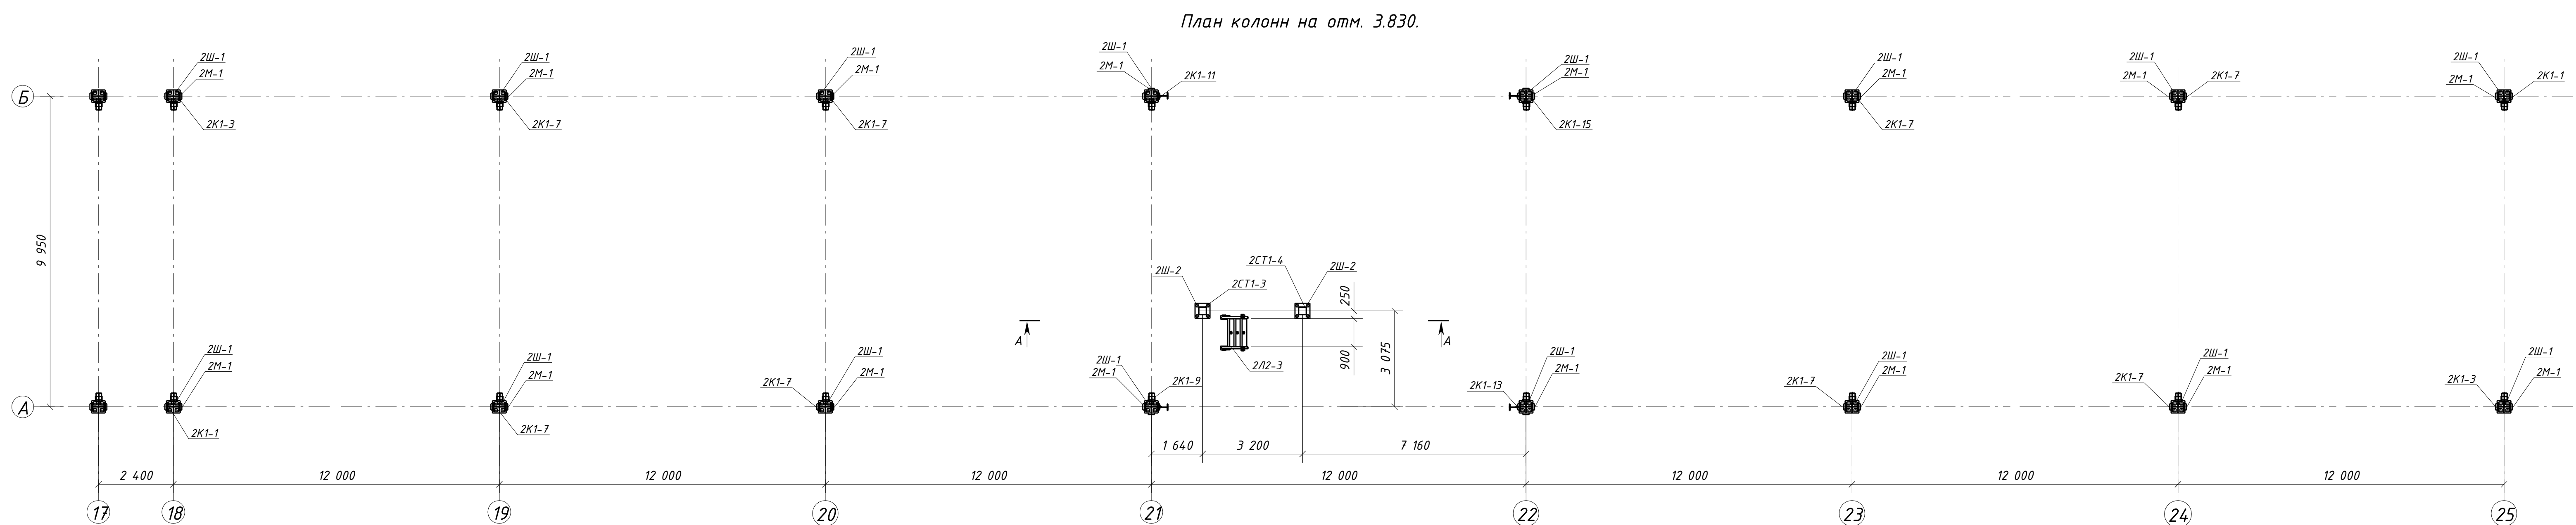


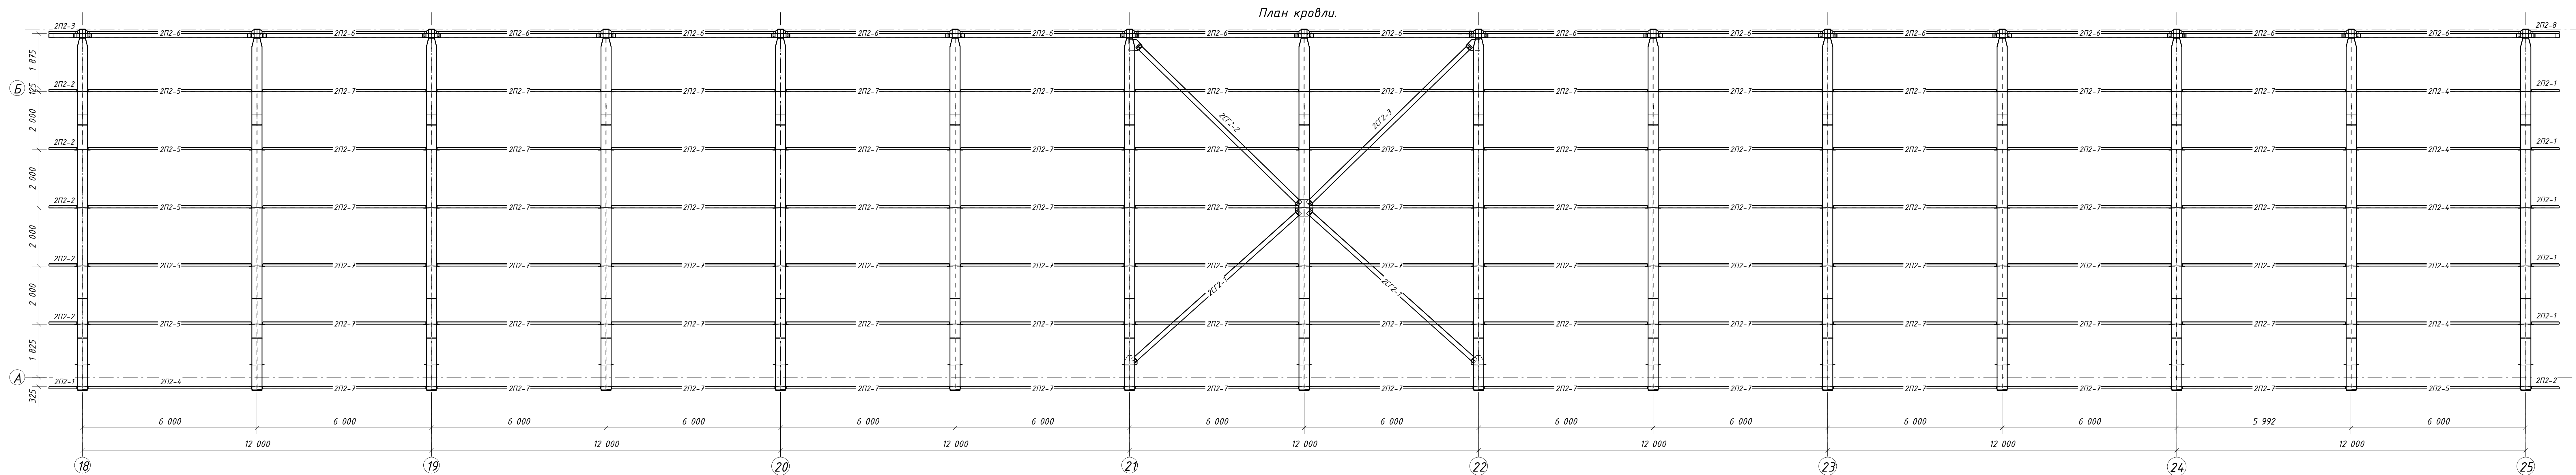

1. Комплект чертежей разработан на основании комплекта чертежей КМ шифра 1632-2021-2.13-КМ изм.1, разработанного МОПРОИТЕХНОЛОГИЯ.
2. Лист с общими данными см.л. 1, ведомость рабочих чертежей см.л. 1м, ведомость отправочных марок см.л. 2-2м, ведомость метизов см.л. 3-2м.

[illegible]