

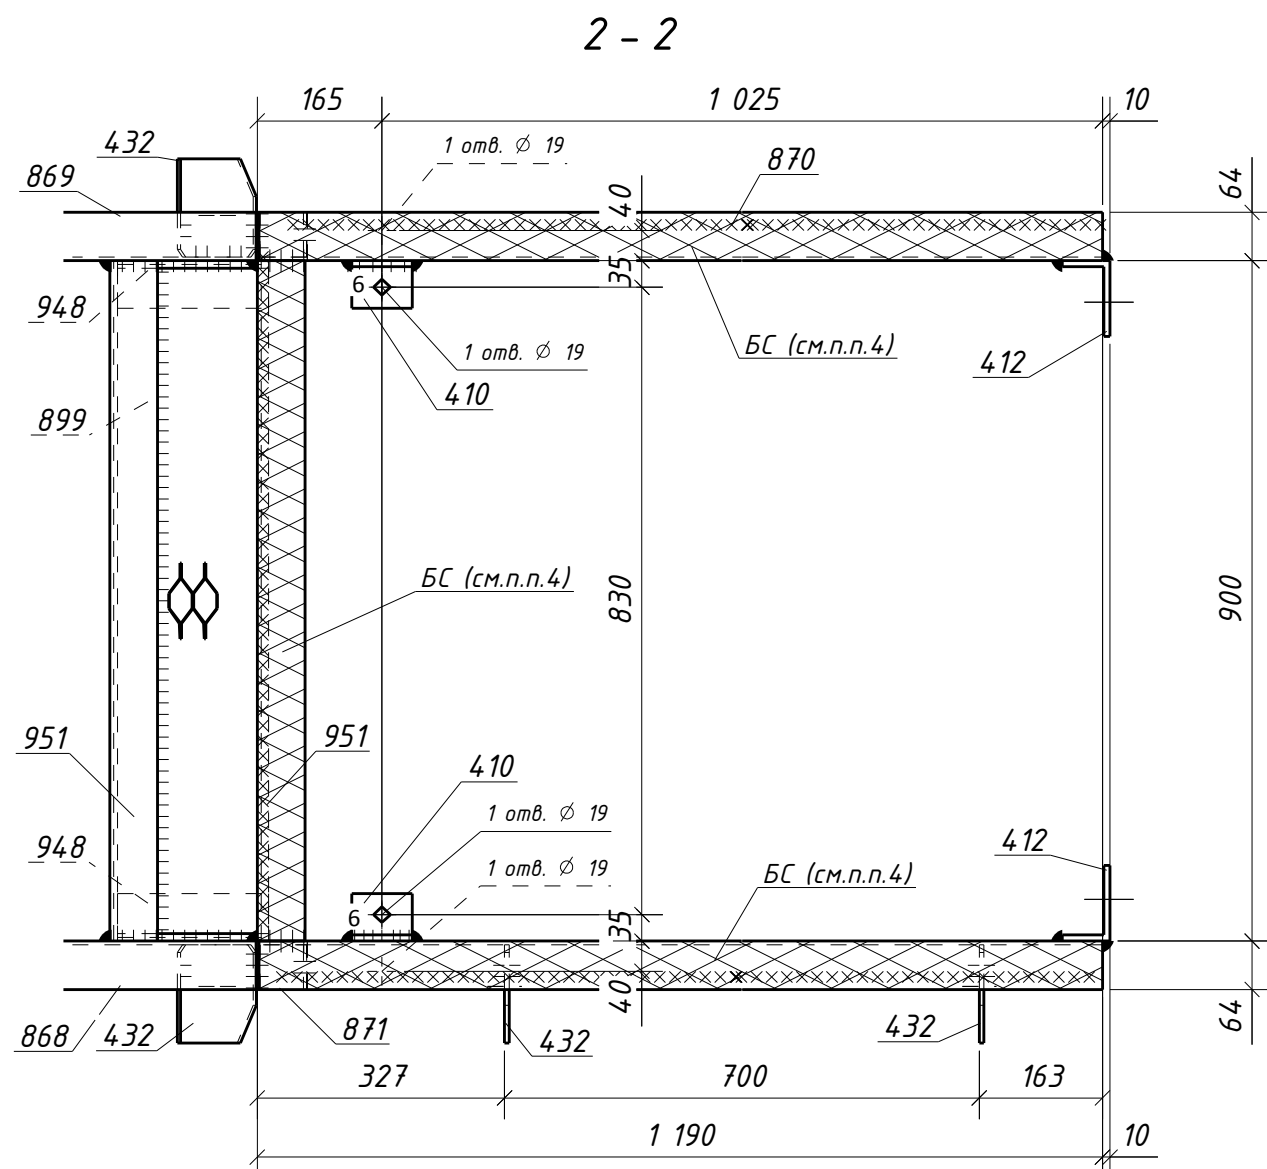
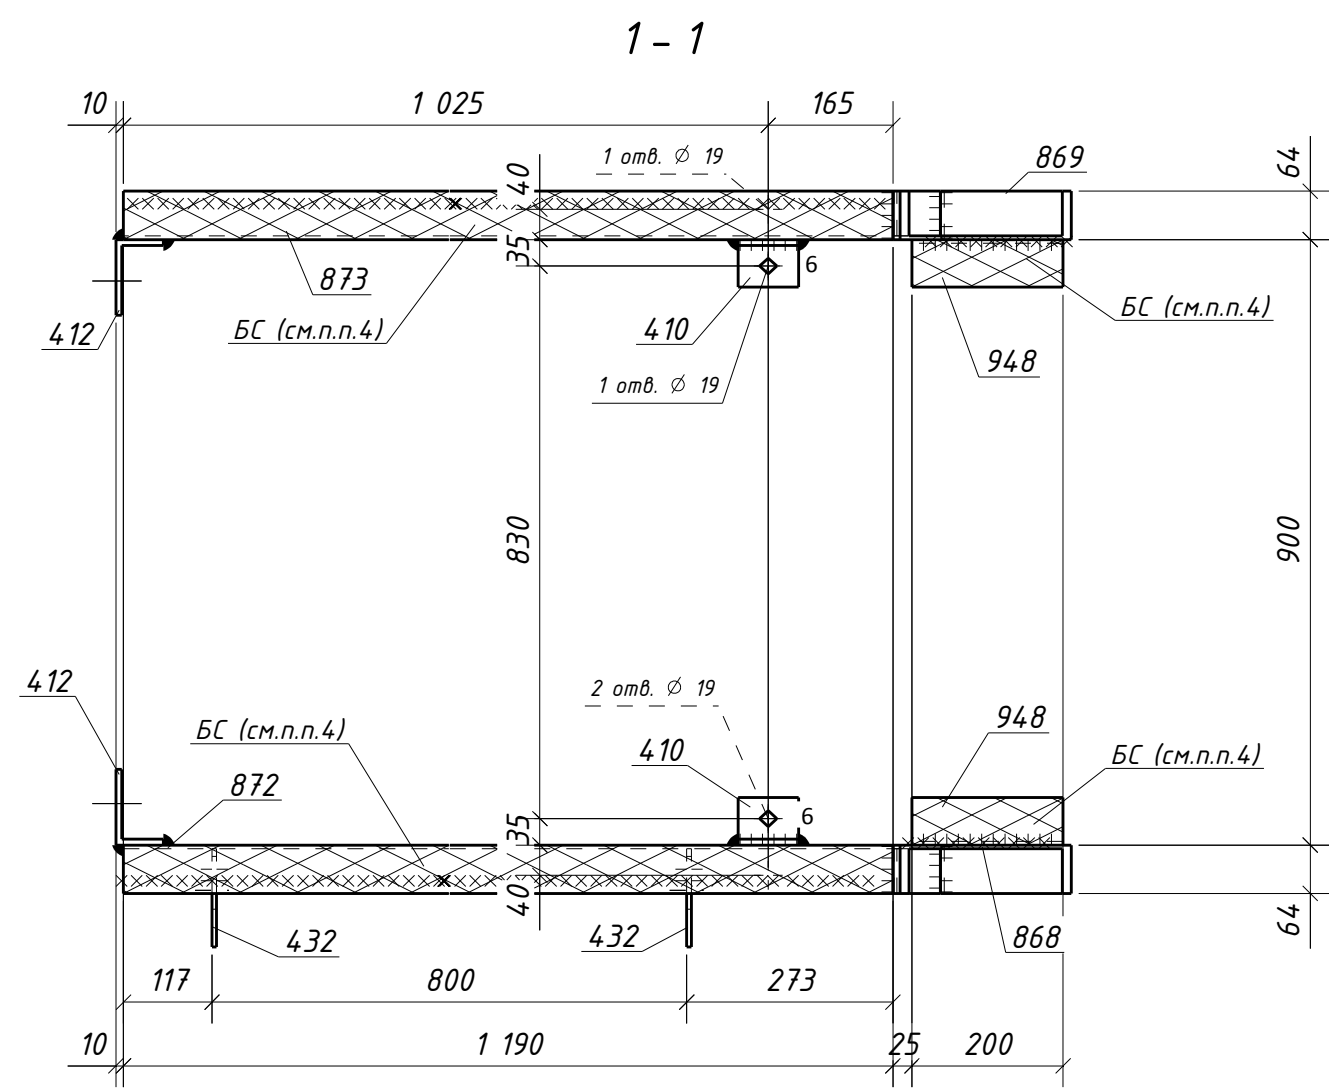


Изм. №	Подп. и дата	Взам. инв. №

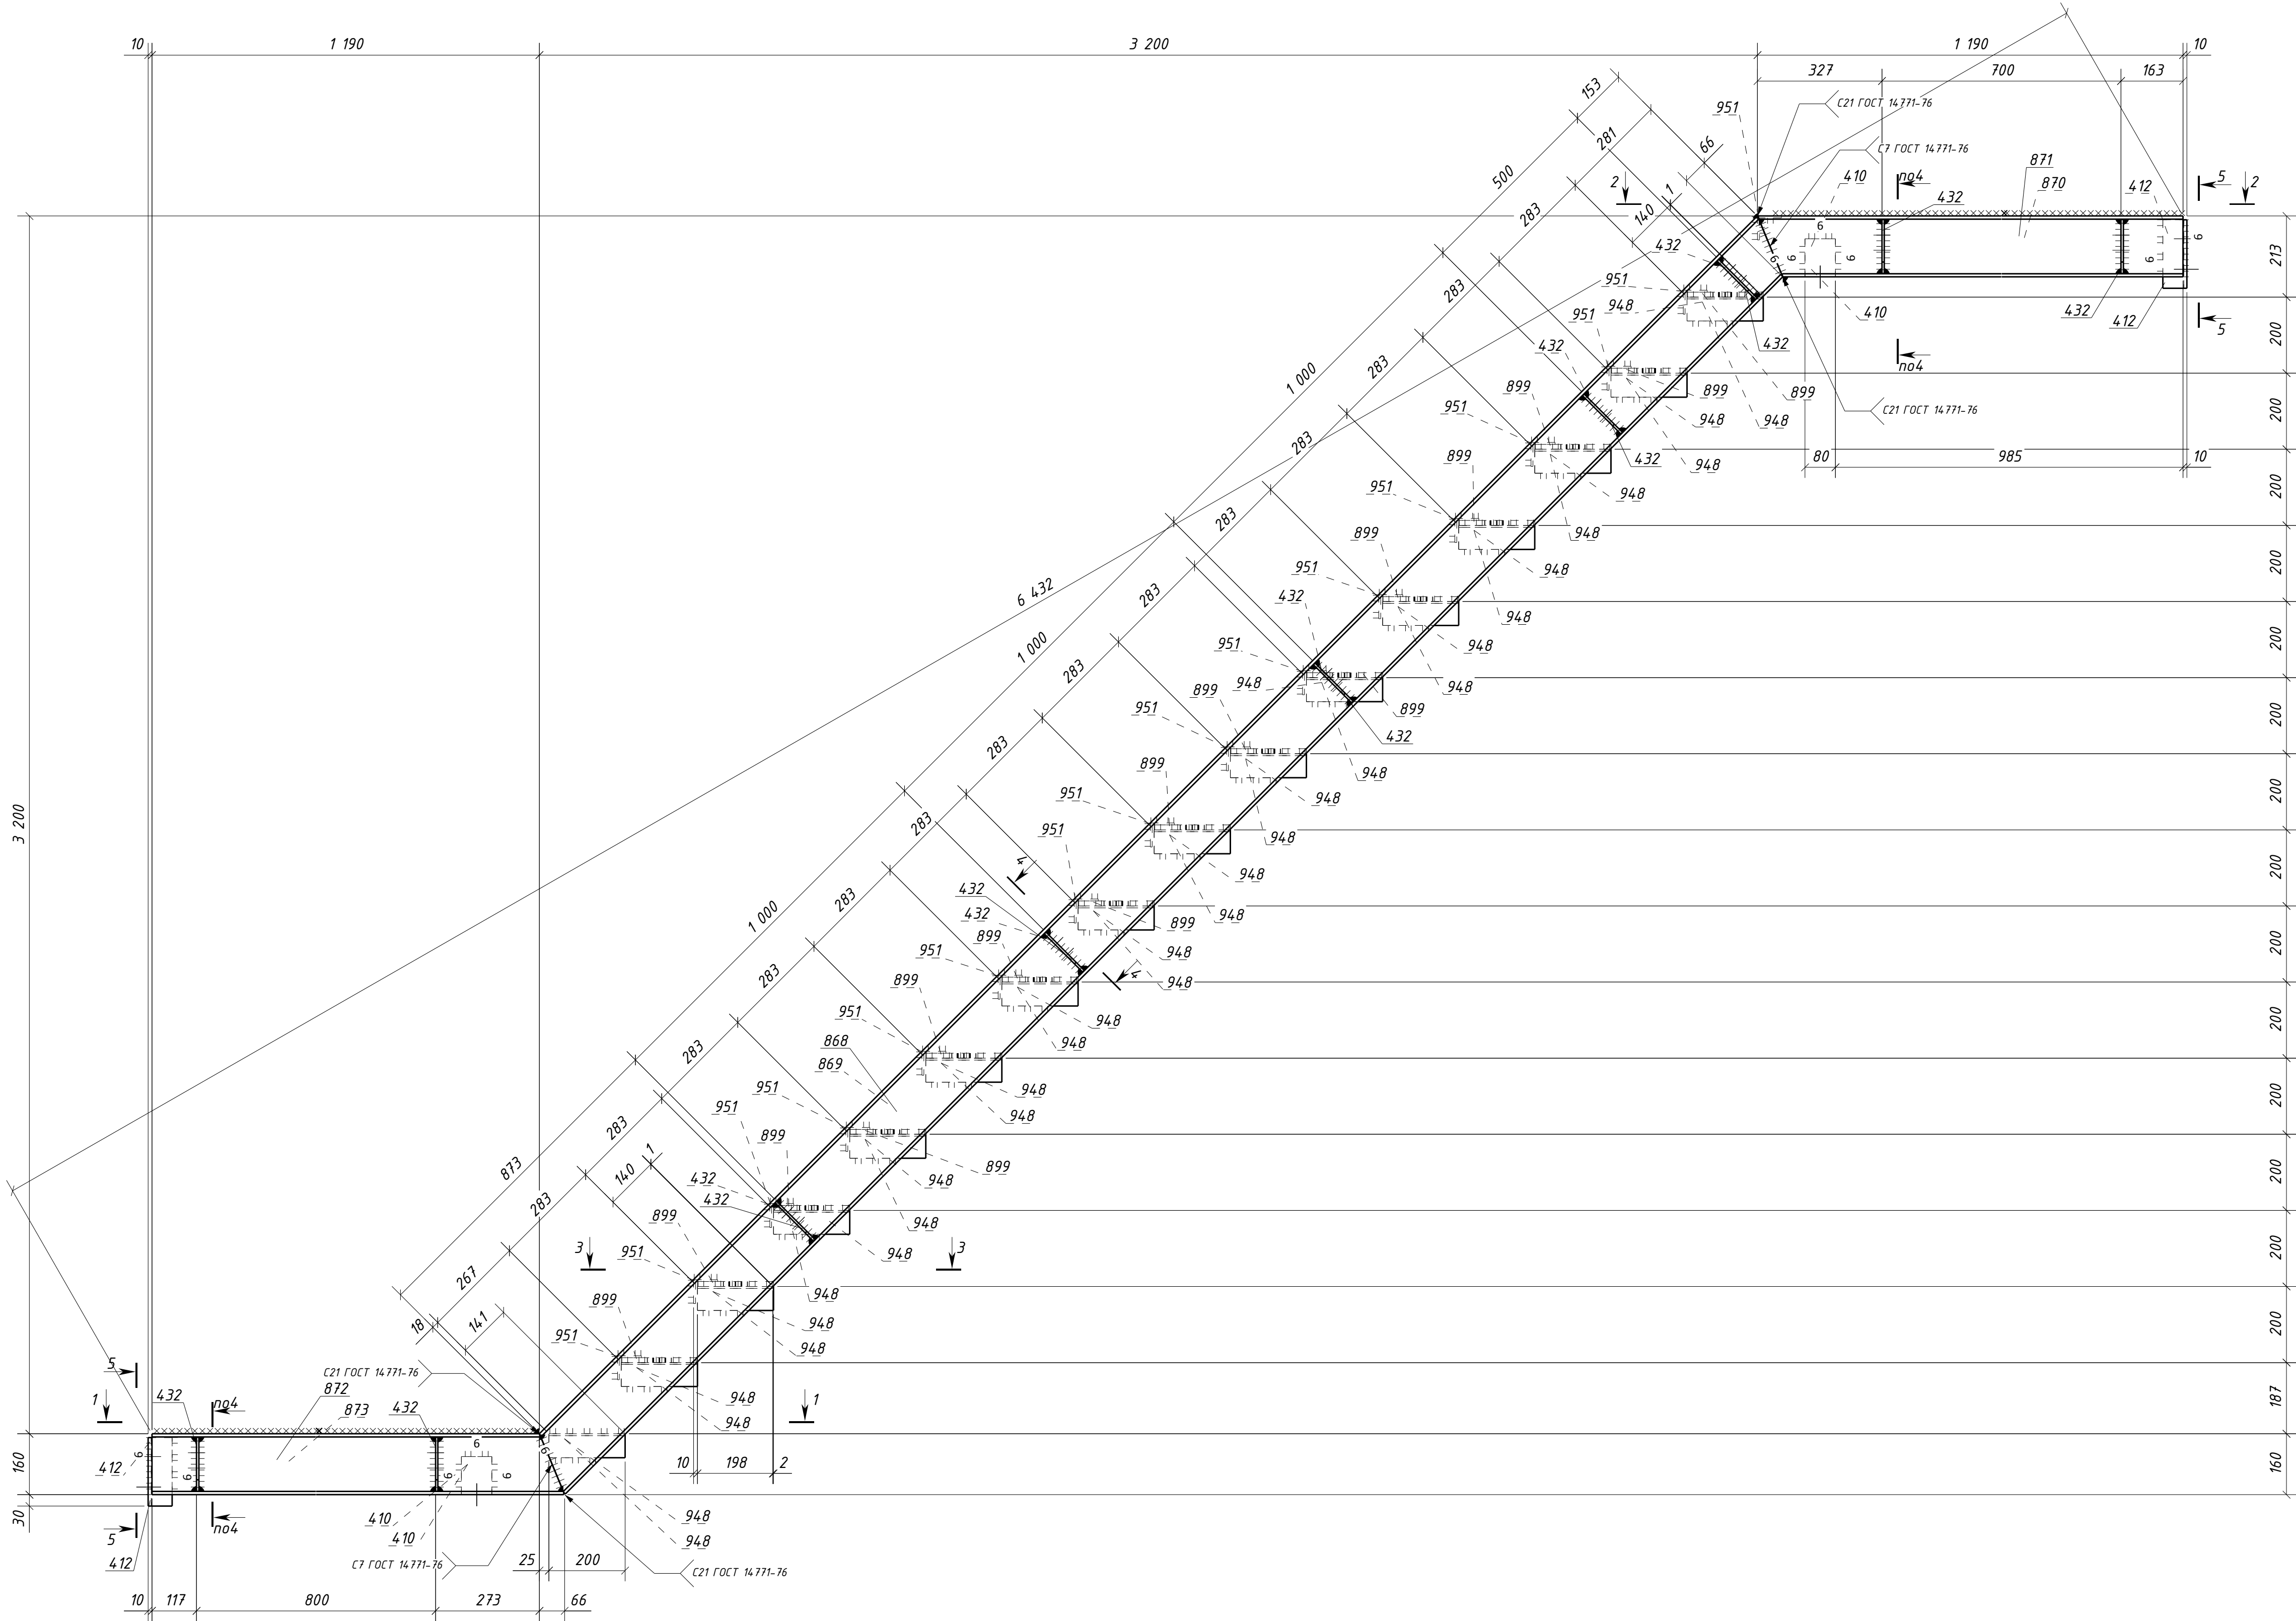


Типовой стык для просечно-вытяжного листа.
Катеты сварных швов по наименьшей толщине металла

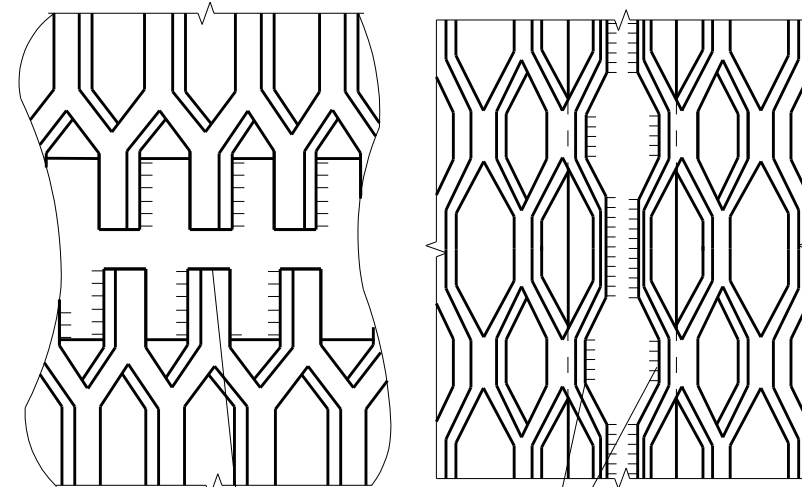

Концы подбить на сварке и заварить с двух сторон




Типовой стык для Швеллер16П/У швы с полным проваром УЗК-100%

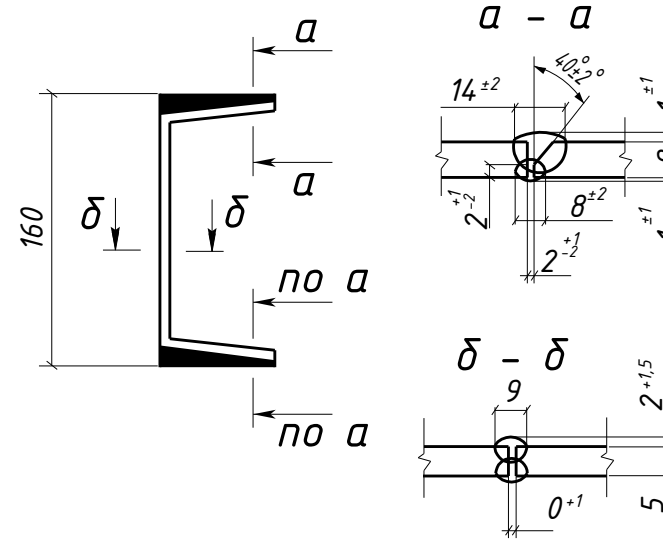

Спецификация металла на один сборочный элемент							
Марка эл-та	Дет. №	Кол. шт.	Профиль	Длина, мм	Масса, кг		Марка стали
					шт.	общ.	
1/2-3	410	4	L100x63x8	80	0.8	3.2	С245-4
	412	4	L100x63x8	180	1.8	7.2	С245-4
	432	14	-6x130	14.2	0.9	12.6	С245-4
	868	1	Швеллер16П	4587	65.2	65.2	С245-4
	869	1	Швеллер16П	4587	65.2	65.2	С245-4
	870	1	Швеллер16П	1188	16.9	16.9	С245-4
	871	1	Швеллер16П	1188	16.9	16.9	С245-4
	872	1	Швеллер16П	1254	17.8	17.8	С245-4
	873	1	Швеллер16П	1254	17.8	17.8	С245-4
	899	15	ПВ506x200	880	2.9	43.5	С235
	948	32	L63x5	200	1.0	32.0	С245-4
	951	16	L63x5	900	4.3	68.8	С245-4
Масса напл. металла (1.0%), кг:					3.7	370.8	

Требуется изготовить			
Марка эл-та	Кол-во, шт.	Масса, кг	
		марки	всех
1/2-3	1	370.8	370.8
Итого:			370.8

Выборка металла			
Марка стали	Профиль	ГОСТ или ТУ	Масса, кг
С245	ПВ506	ТУ 36.26.11-5-89	43.5
С245-4	-6	ГОСТ 19903-2015	12.6
С245-4	L63x5	ГОСТ 8509-93	100.8
С245-4	L100x63x8	ГОСТ 8510-93	10.4
С245-4	Швеллер16П	ГОСТ 8240-97	199.8
Масса напл. металла:			3.7
Итого:			370.8

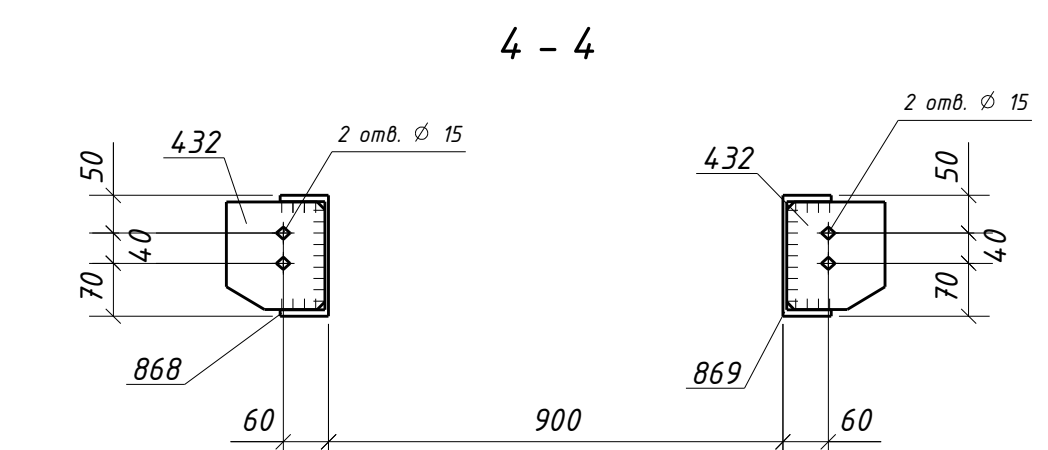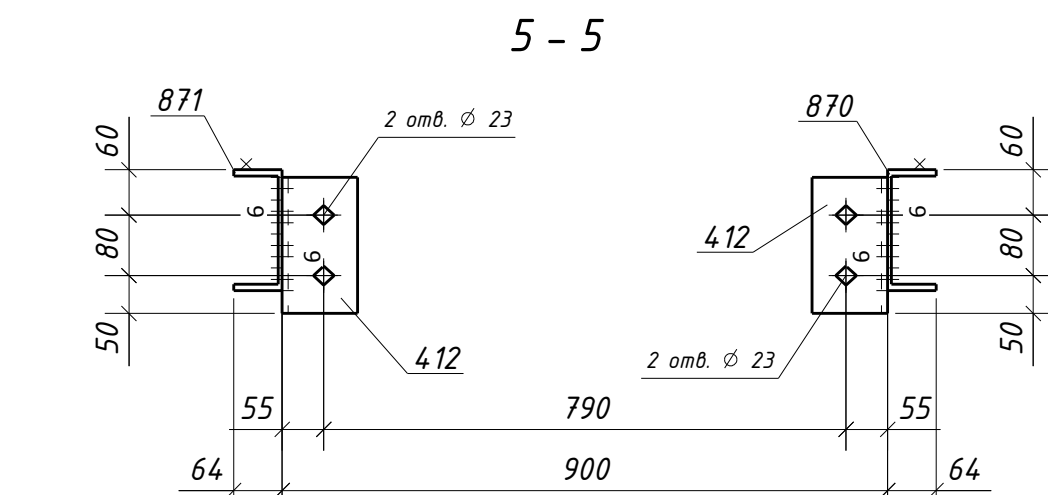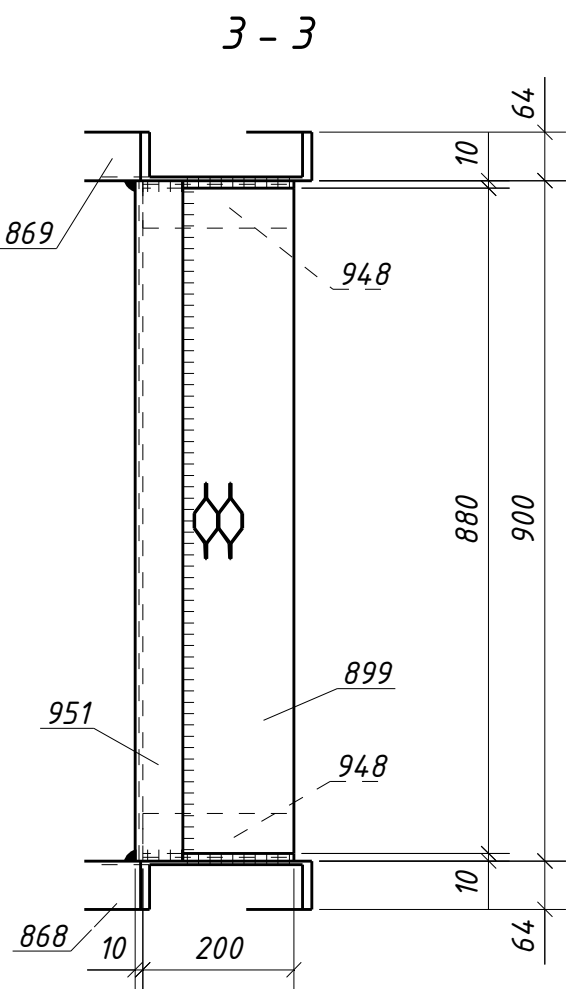

1. Общие данные см. л.1
 2. Катеты сварных швов 5 мм, кроме оговоренных;
 3. Диаметры отверстий оговорены на чертеже;
 4. Места, заштрихованные на чертеже, не окрашиваются в соответствии с меткой:
- БС - с ближней стороны детали;
-ДС - с дальней стороны детали;
-БС/ДС - с ближней и с дальней стороны детали.

Условные обозначения:
◆ - отверстие под постоянный болт

1632-2021-2.1.3-КМД				
Терминал по перевалке минеральных удобрений в морском торговом порту Усть-Луга. Береговые объекты терминала				
Изм.	Колуч.	Лист	№ док.	Подпись
Конвейерная галерея №3				Стадия
				Лист
				Листов
Лестница 1/2-3				Р
				176
				1
Проверил	Толкунов Ю.В.	10.04.24		
Разраб.	Салтыков С.С.	10.04.24		