

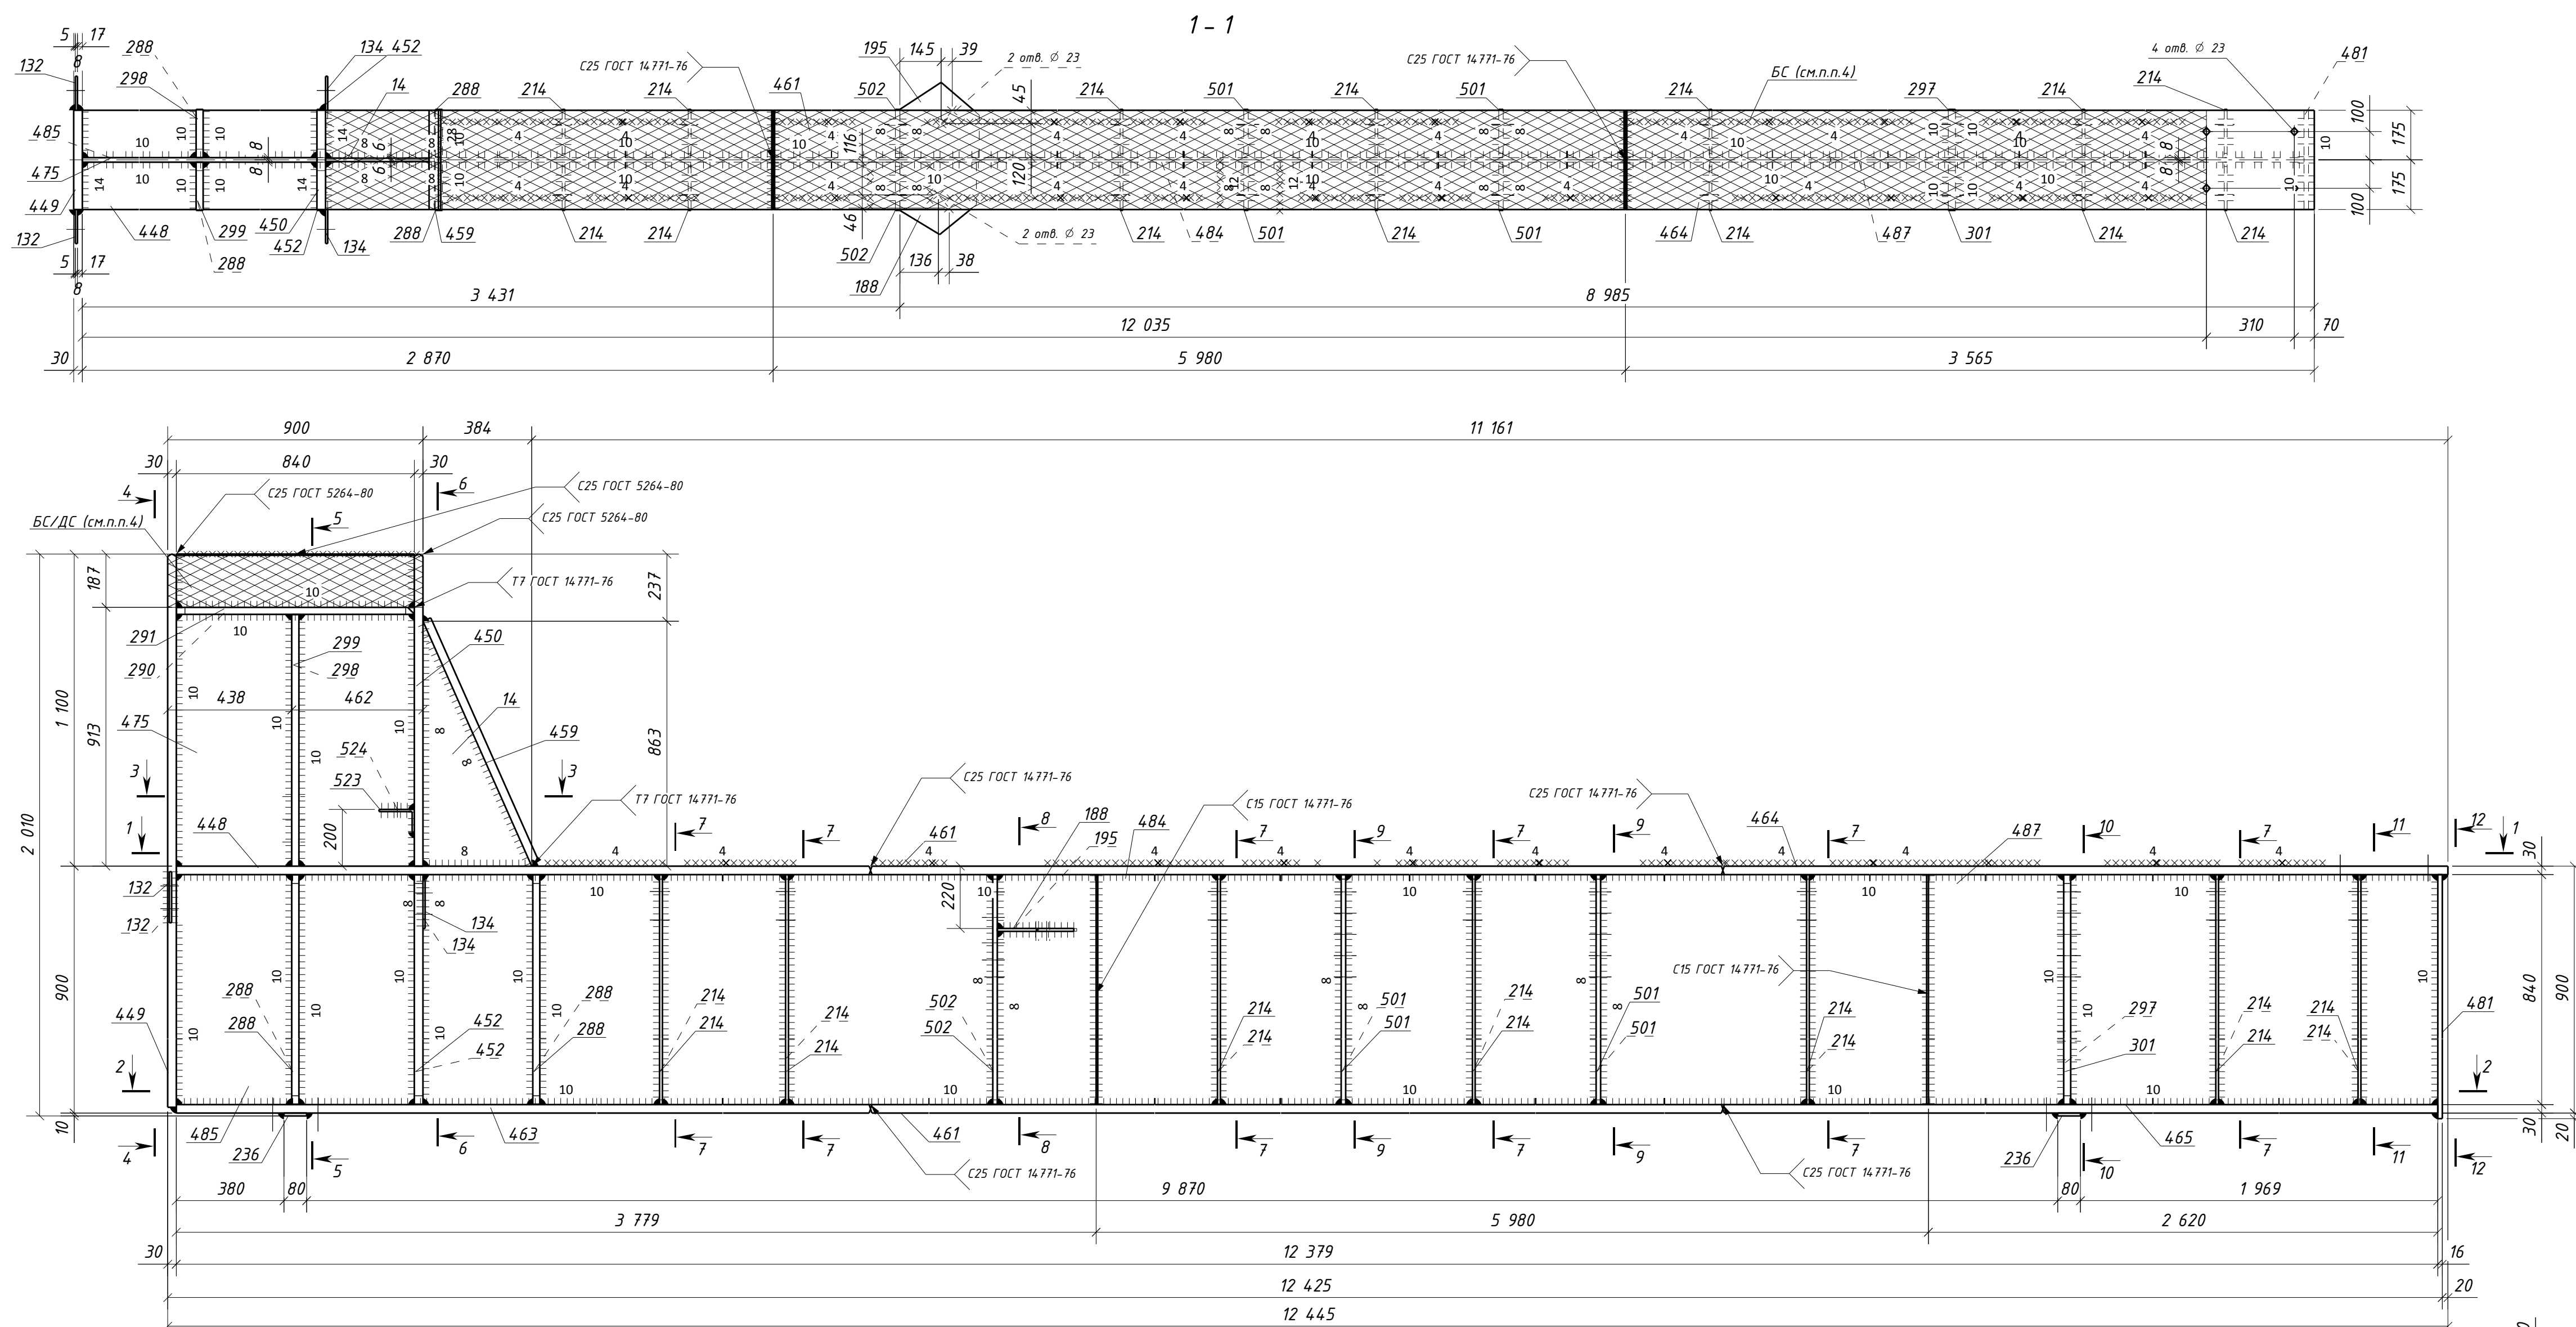
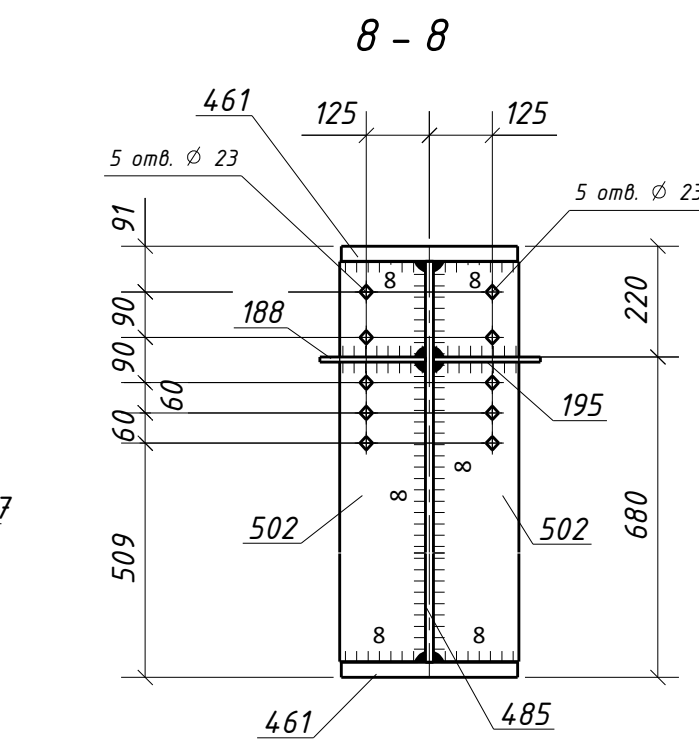


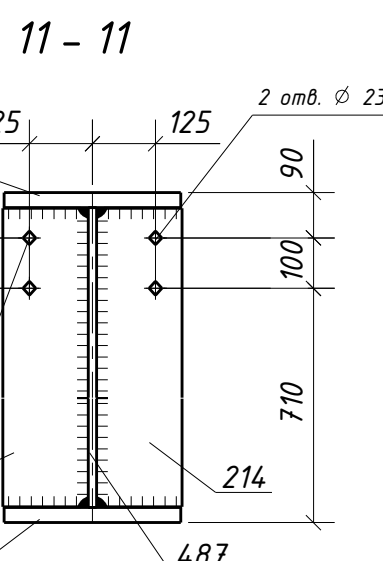

Спецификация металла на один сборочный элемент									
Марка эл-та	Дет. №	Кол. шт.	Профиль	Длина, мм	Масса, кг			Марка стали	Примечание
					шт.	общ.	марки		
161-3	14	1	-12х384	863	15.6	15.6		С245-4	
	132	2	-8х120	180	1.4	2.8		С245-4	Отв.
	134	2	-8х175	180	2.0	4.0		С245-4	Отв.
	188	1	-10х255	270	5.4	5.4		С245-4	Отв.
	195	1	-10х265	280	5.8	5.8		С245-4	Отв.
	214	14	-10х170	838	11.2	156.8		С245-4	Отв.
	236	2	-10х80	350	2.2	4.4		С245-4	
	288	4	-25х170	838	27.8	111.2		С255-4	
	290	1	-25х170	838	27.5	27.5		С255-4	
	291	1	-25х170	838	27.5	27.5		С255-4	
	297	1	-25х170	838	27.8	27.8		С255-4	Отв.
	298	1	-25х170	887	29.6	29.6		С255-4	Отв.
	299	1	-25х170	887	29.6	29.6		С255-4	
	301	1	-25х170	838	27.8	27.8		С255-4	Отв.
	448	1	-30х350	2870	236.4	236.4		С255-4	
	449	1	-30х350	1980	162.9	162.9		С255-4	
	450	1	-30х350	1100	90.4	90.4		С255-4	
	452	2	-30х170	838	33.3	66.6		С255-4	
	459	1	-30х350	944	77.4	77.4		С255-4	
	461	2	-30х350	5980	492.5	985.0		С255-4	
	463	1	-30х350	2870	236.4	236.4		С255-4	Отв.
	464	1	-30х350	3565	293.6	293.6		С255-4	Отв.
	465	1	-30х350	3529	290.7	290.7		С255-4	Отв.
	475	1	-16х840	1100	115.9	115.9		С255-4	
	481	1	-16х350	890	39.1	39.1		С245-4	
	484	1	-16х840	5980	630.4	630.4		С255-4	
	485	1	-16х840	3779	398.7	398.7		С255-4	
	487	1	-16х840	2620	276.4	276.4		С255-4	
	501	4	-16х170	838	17.9	71.6		С245-4	Отв.
	502	2	-16х170	838	17.9	35.8		С245-4	Отв.
	523	1	Л125х80х8	320	4.0	4.0		С245-4	Отв.
	524	1	Л125х80х8	320	4.0	4.0		С245-4	Отв.
Масса нап. металла (1.0%), кг:					44.9	4536.0			

Требуется изготовить			
Марка эл-та	Кол-во, шт.	Масса, кг	
		марки	всех
161-3	1	4536.0	4536.0
Итого:		4536.0	

Выборка металла			
Марка стали	Профиль	ГОСТ или ТУ	Масса, кг
С245-4	-8	ГОСТ 19903-2015	6.8
С245-4	-10	ГОСТ 19903-2015	172.4
С245-4	-12	ГОСТ 19903-2015	15.6
С245-4	-16	ГОСТ 19903-2015	146.5
С245-4	Л125х80х8	ГОСТ 8510-93	8.0
С255-4	-16	ГОСТ 19903-2015	1421.4
С255-4	-25	ГОСТ 19903-2015	281.0
С255-4	-30	ГОСТ 19903-2015	2439.4
Масса нап. металла:			44.9
Итого:			4536.0

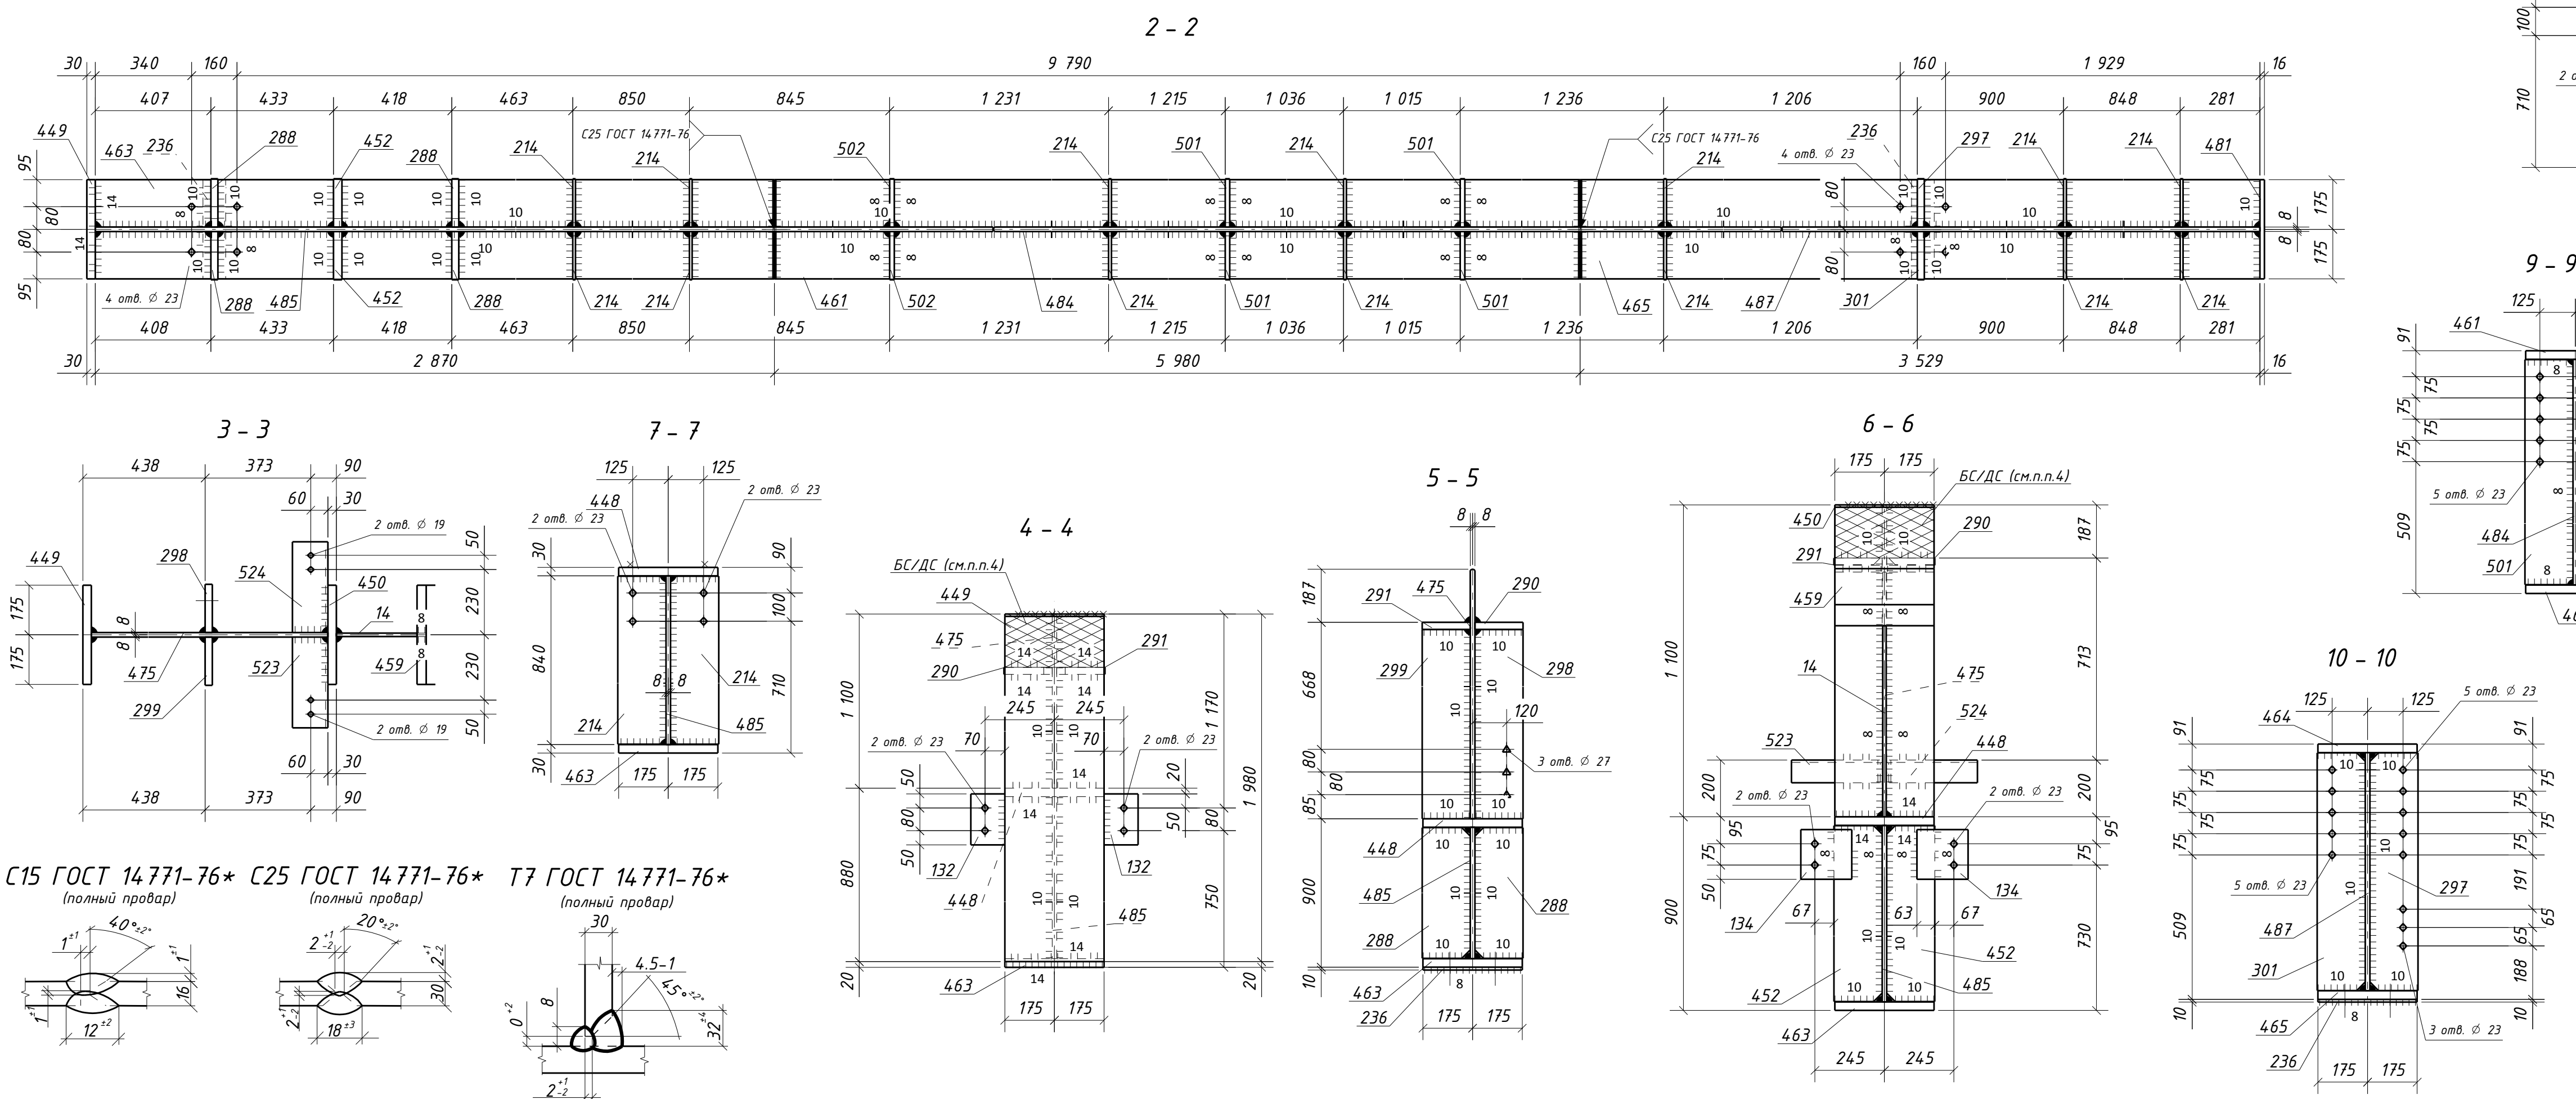

- Общие данные см. л.1
- Катеты сварных швов 6 мм, кроме оговоренных;
- Диаметры отверстий оговорены на чертеже;
- Места, заштрихованные на чертеже, не окрашивать в соответствии с меткой:
-БС - с ближней стороны детали;
-ДС - с дальней стороны детали;
-БС/ДС - с ближней и с дальней стороны детали.
- Детали допускается стыковать. Раскрой согласовать с начальником группы КБ.
- Условные обозначения:
◊ - отверстие под постоянный болт
△ - отверстие под высокопрочный болт

						1632-2021-2.1.3-КМД			
						Терминал по перевалке минеральных удобрений в морском торговом порту Усть-Луга. Береговые объекты терминала			
Изм.	Колуч.	Лист	№ док.	Подпись	Дата	Конвейерная галерея №3	Стадия	Лист	Листов
							Р	6	1
Проверил	Толкунов Ю.В.	10.04.24	10.04.24			Балка 161-3			
Разраб.	Салтыков С.С.	10.04.24	10.04.24						