




План профлиста по кровле.

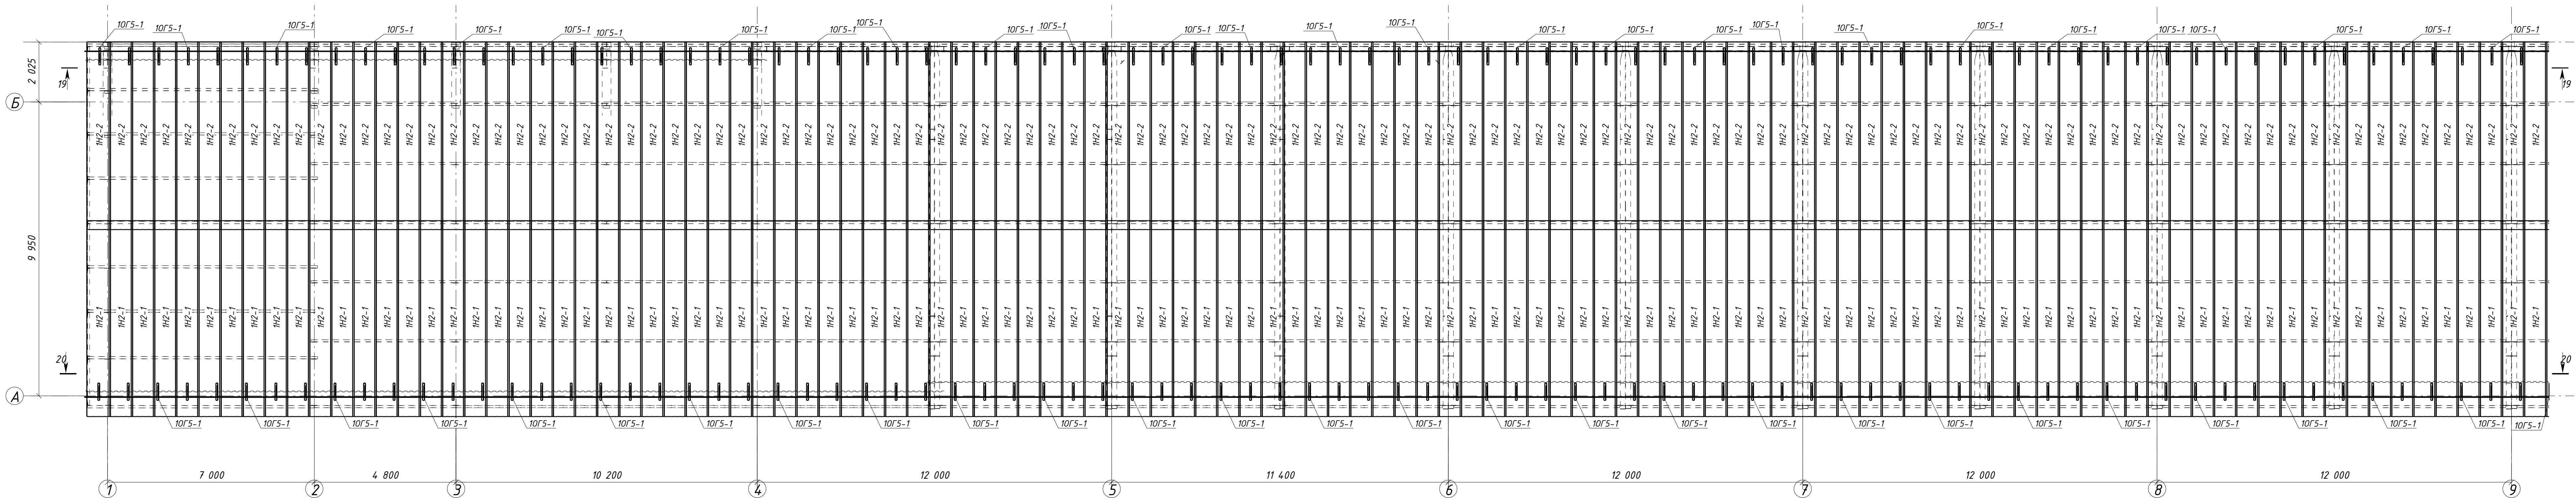

19 - 19

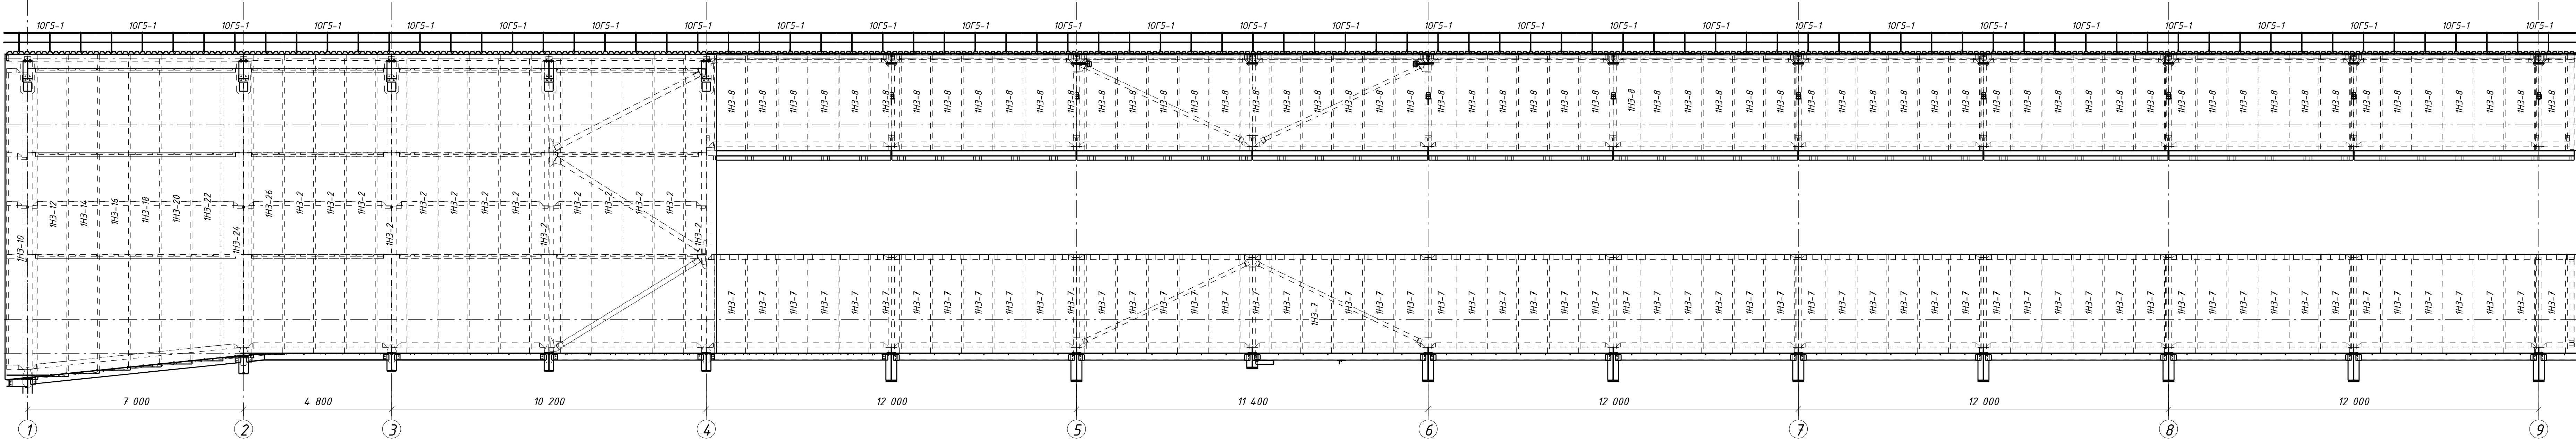

20 - 20

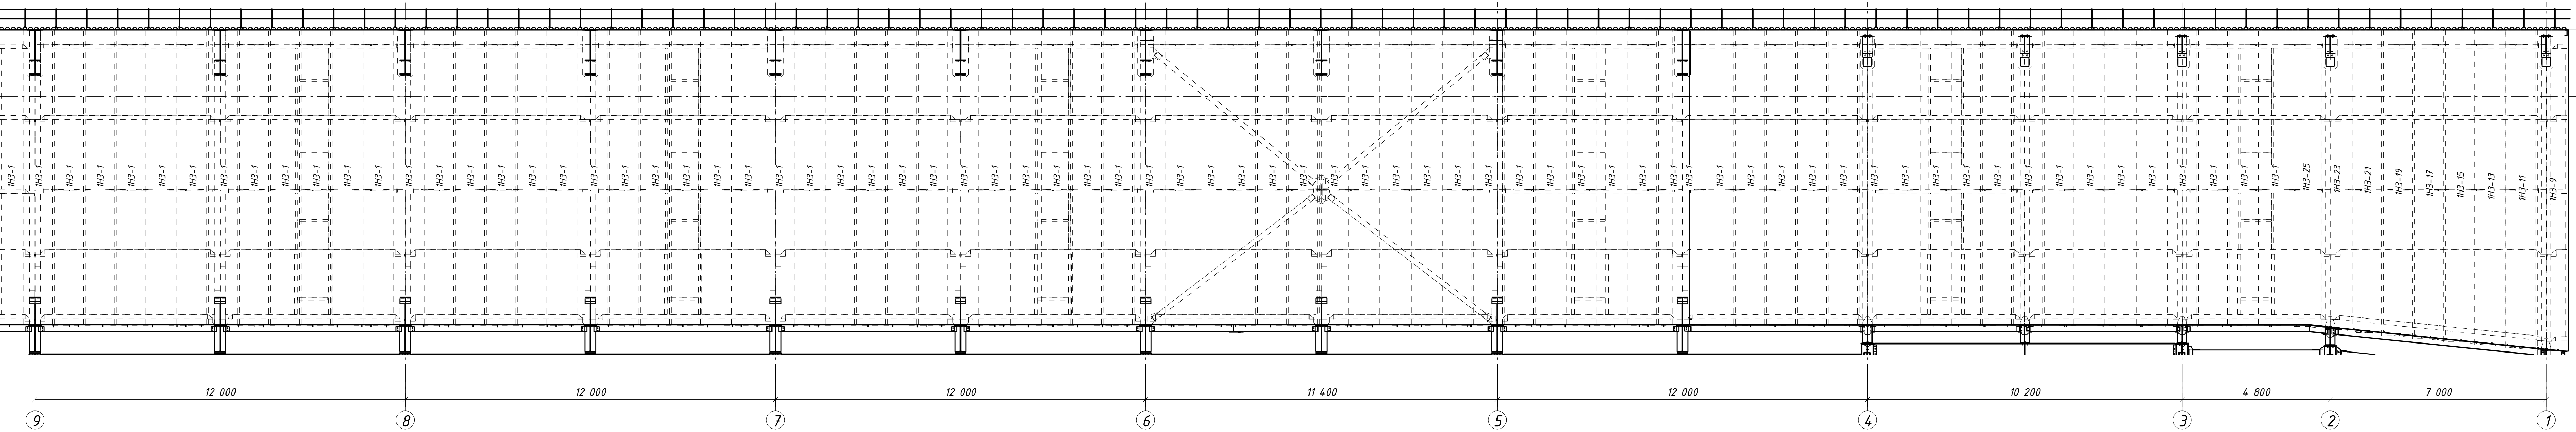

1. Комплект чертежей разработан на основании комплекта чертежей КМ
шифра 1632-2021-2.1.3-КМ (см. 1,
разработанного МОРЕТРОЙТЕХНОЛОГИЯ.
2. Лист с общими данными см. 1, ведомость рабочих чертежей см. 1м, ведомость отработанных марок см. 2-1м,
ведомость сетов см. 3-1м.

1632-2021-2.1.3-КМД			
Терминал по перевалке минеральных удобрений в морском торговом порту Усть-Луга. Береговые объекты терминала			
Конвейерная галерея №3		Этадия	Лист
		Р	9-1м
		Лист	1
План профлиста по кровле. Разрезы 19-19, 20-20. 1 очередь. Оси 1-9.			
Проверил	Толкунов Ю.В.	10.04.20	
Разработ	Семинский С.С.	10.04.20	