План профлиста по кровле.

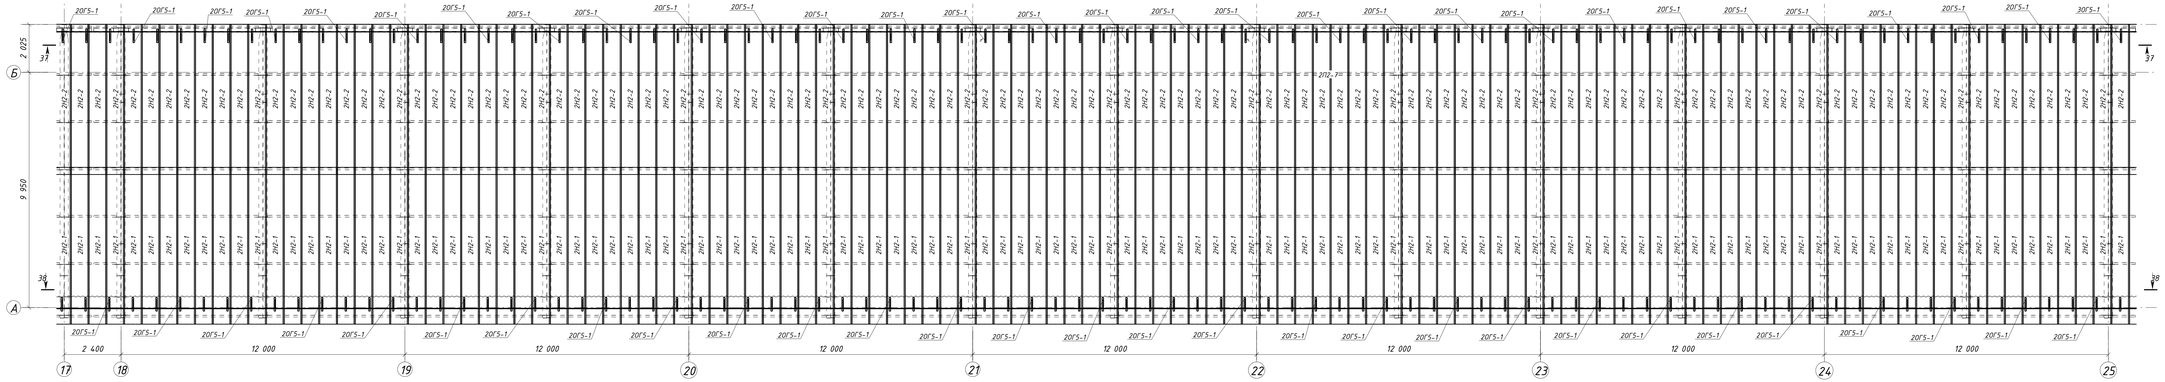
20ГБ-1
30ГБ-1
2ПГ-2
2ПГ-1
