
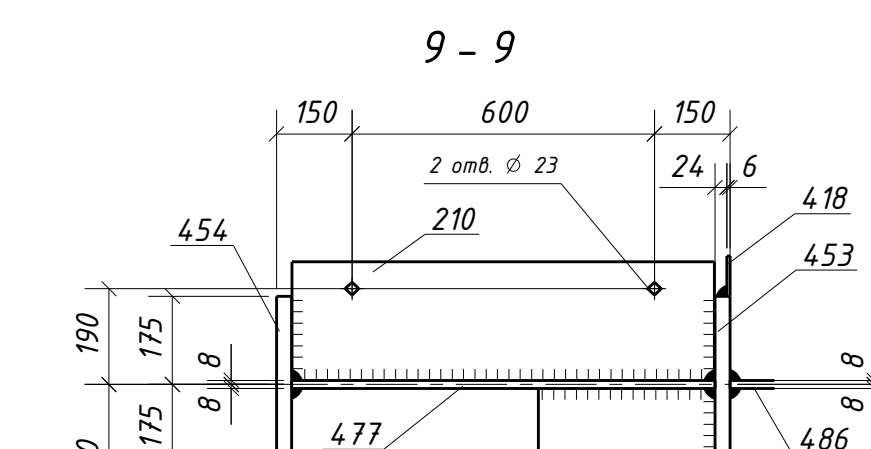
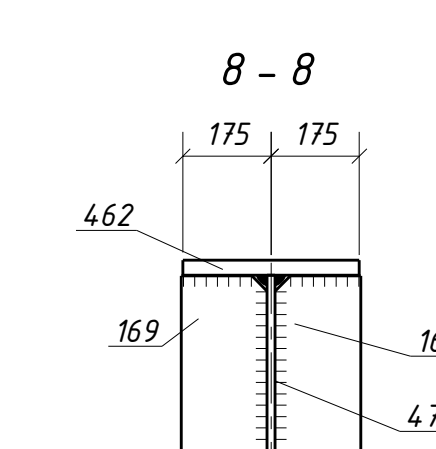
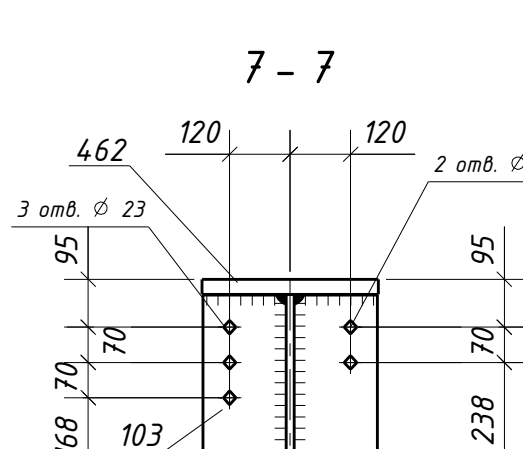
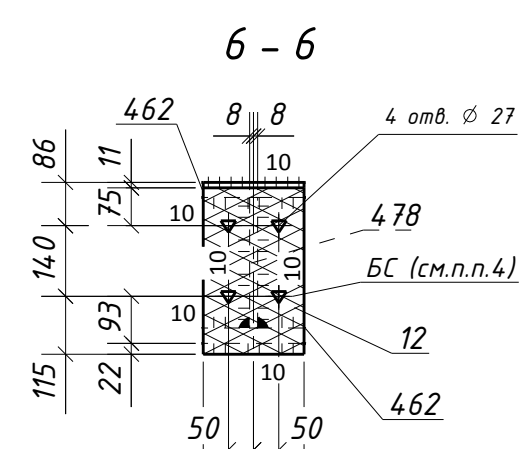
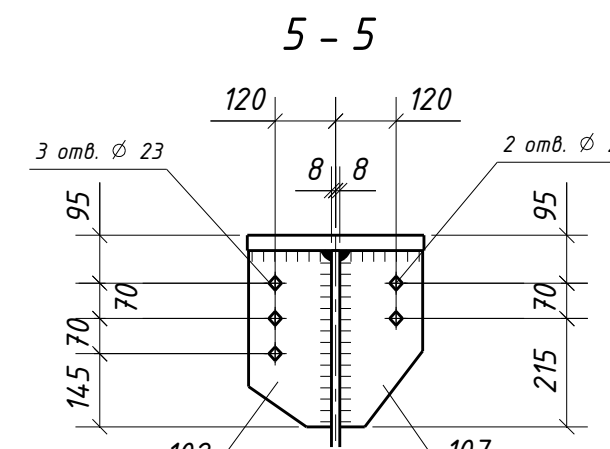
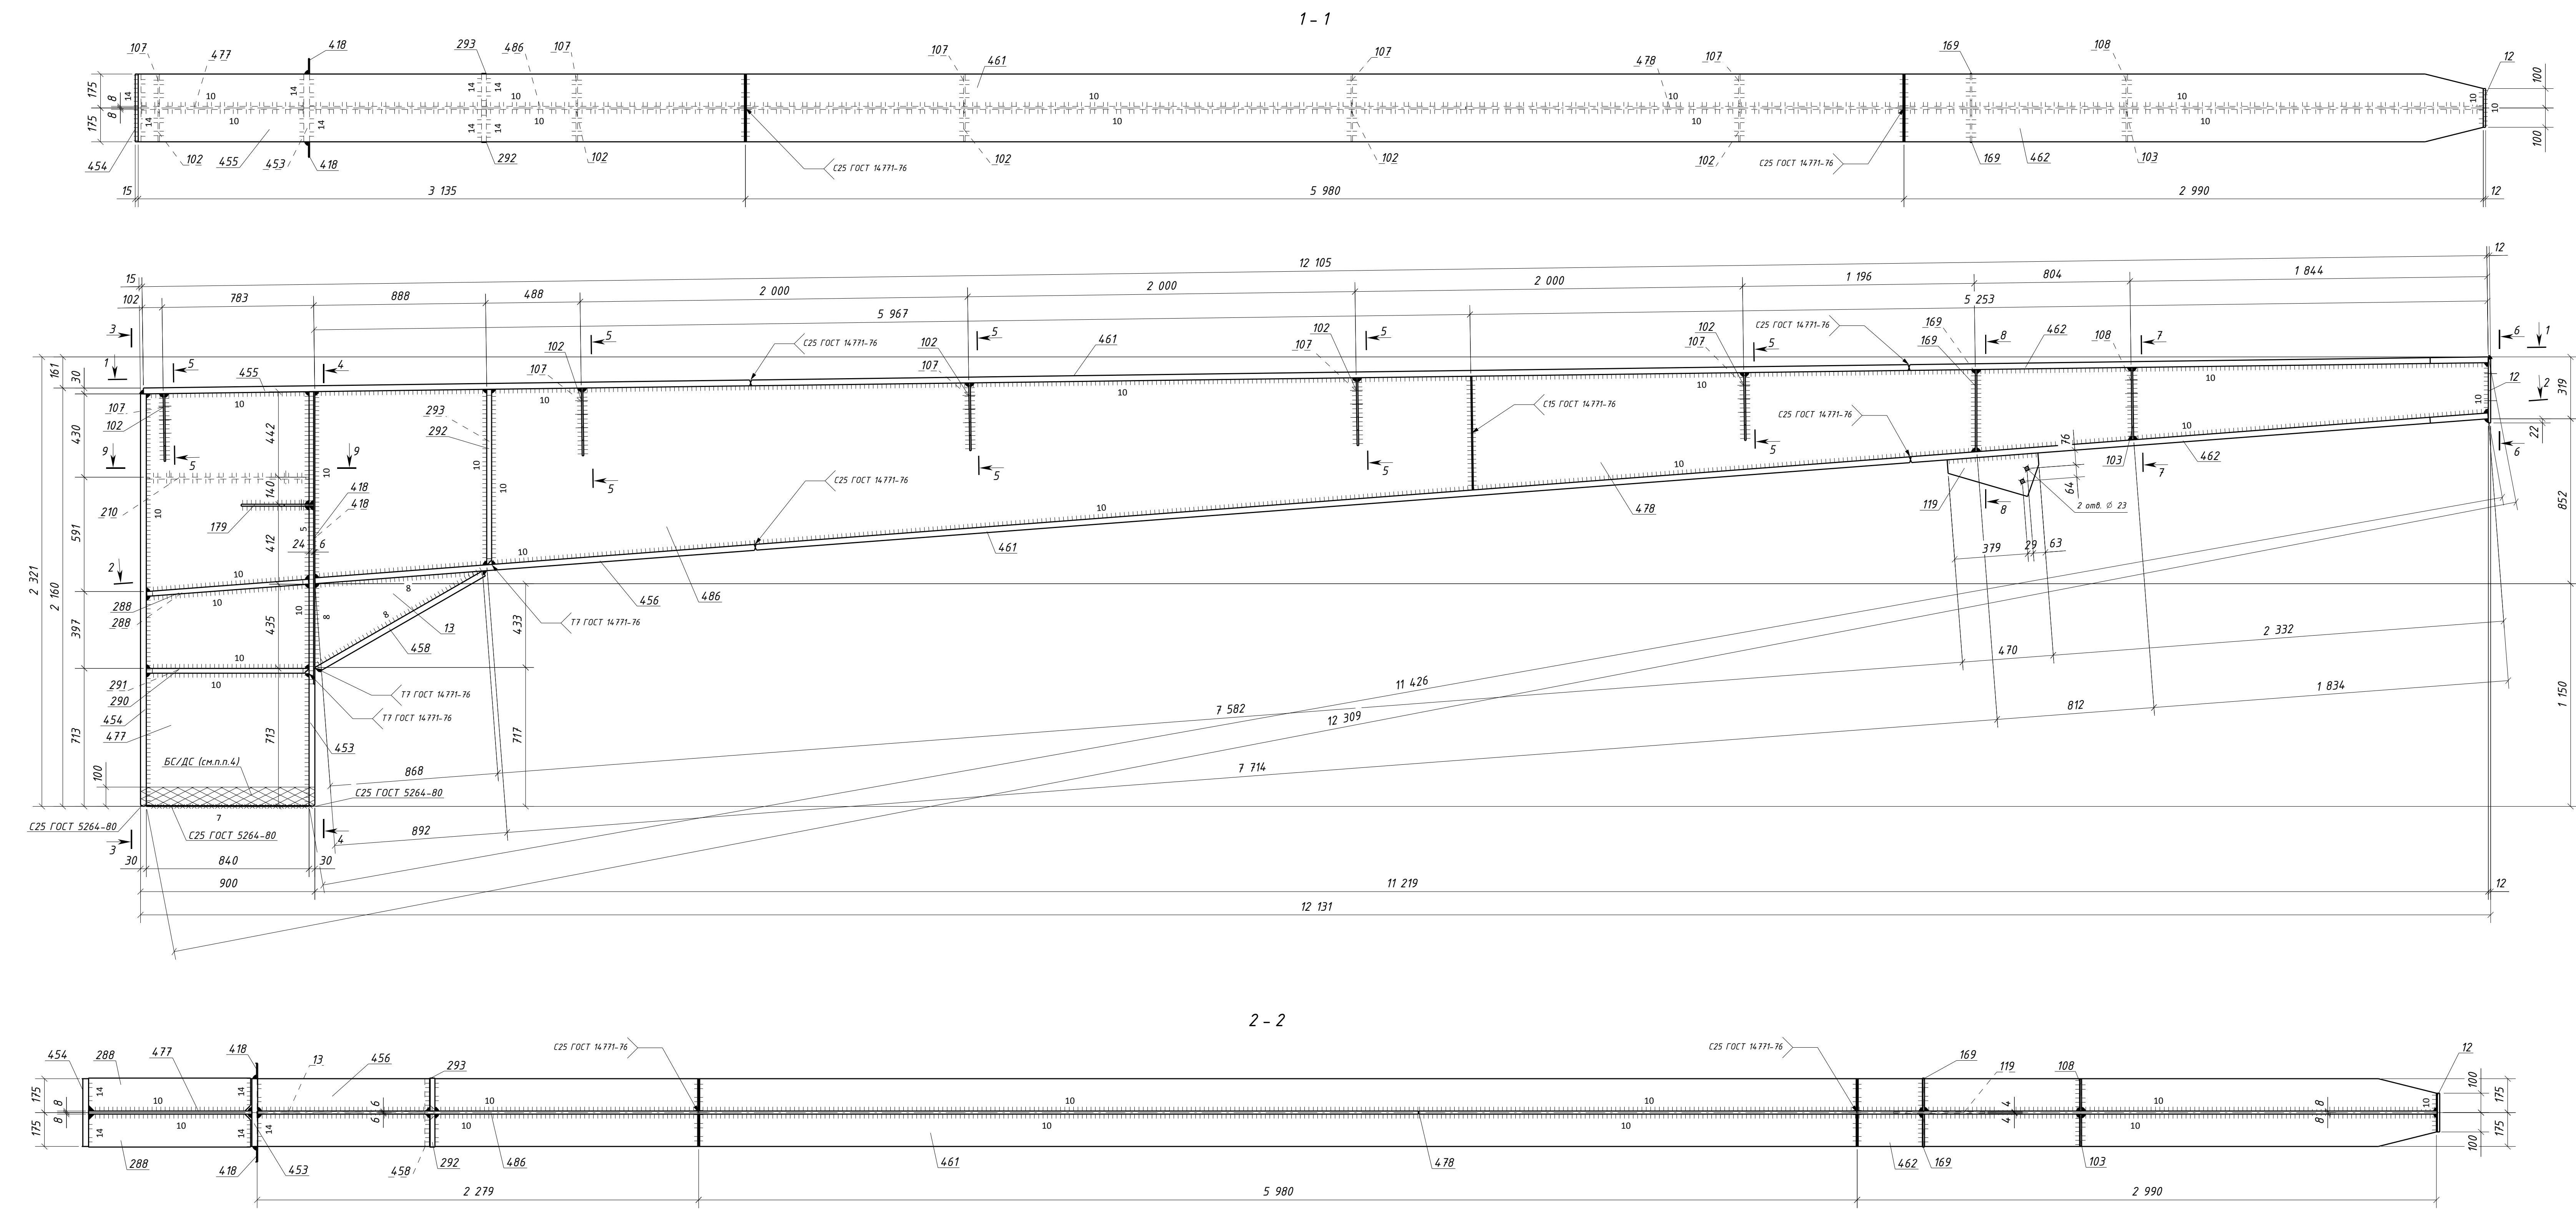


Имя и № листа: _____ Подп. и дата: _____ Взам. инв. № _____



C15 ГОСТ 14771-76* C25 ГОСТ 14771-76* Т7 ГОСТ 14771-76*
(полный провар) (полный провар) (полный провар)

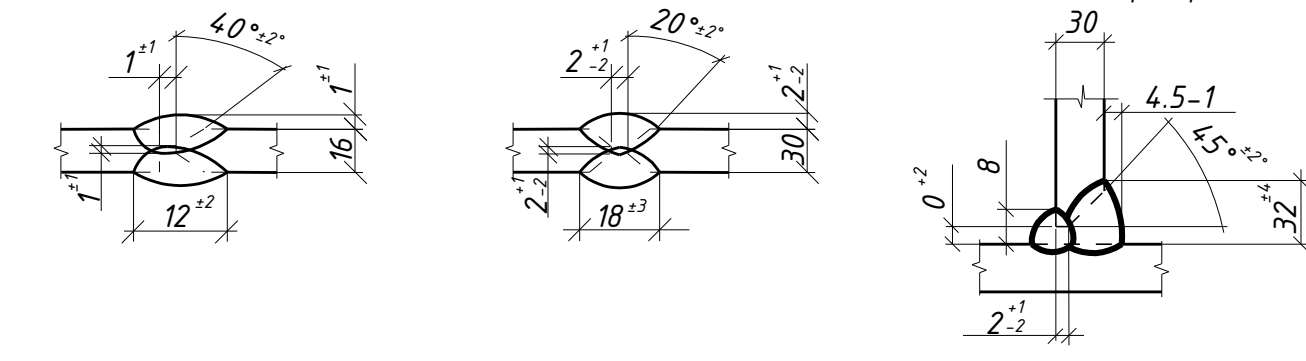

Спецификация металла на один сборочный элемент									
Марка эл-та	Дет. №	Кол. шт.	Профиль	Длина, мм	Масса, кг		Марка стали	Примечание	
					шт.	общ.			
268-7	12	1	-12x200	330	6.2	6.2	C245-4	Отв.	
	13	1	-12x375	999	17.6	17.6	C245-4		
	102	5	-8x165	350	3.6	18.0	C245-4	Отв.	
	103	1	-8x165	372	3.9	3.9	C245-4	Отв.	
	107	5	-8x165	350	3.6	18.0	C245-4	Отв.	
	108	1	-8x165	372	3.9	3.9	C245-4	Отв.	
	119	1	-8x220	470	6.5	6.5	C245-4	Отв.	
	169	2	-8x170	423	4.5	9.0	C245-4		
	179	1	-10x390	374	9.2	9.2	C245-4	Отв.	
	210	1	-10x235	838	15.4	15.4	C245-4	Отв.	
	288	2	-25x170	838	27.8	55.6	C255-4		
	290	1	-25x170	838	27.5	27.5	C255-4		
	291	1	-25x170	838	27.5	27.5	C255-4		
	292	1	-25x170	904	29.7	29.7	C255-4		
	293	1	-25x170	904	29.7	29.7	C255-4		
	418	2	-6x80	1510	5.5	11.0	C245-4		
	453	1	-30x350	2142	176.2	176.2	C255-4		
	454	1	-30x350	2130	175.3	175.3	C255-4		
	455	1	-30x350	3135	258.2	258.2	C255-4		
	456	1	-30x350	2279	187.7	187.7	C255-4		
	458	1	-30x350	999	82.0	82.0	C255-4		
	461	2	-30x350	5980	492.5	985.0	C255-4		
	462	2	-30x350	2990	241.0	482.0	C255-4		
	477	1	-16x840	2142	225.2	225.2	C255-4		
	478	1	-16x587	5253	278.9	278.9	C255-4		
	486	1	-16x962	5980	581.0	581.0	C255-4		
Масса нап. металла (10%), кг:					37.2	3757.4			

Требуется изготовить			
Марка эл-та	Кол-во шт.	Масса, кг	
C245-4	-6		
C245-4	-8		
C245-4	-10		
C245-4	-12		
C255-4	-16		
C255-4	-25		
C255-4	-30		
Итого:		7514.8	

Выборка металла			
Марка стали	Профиль	ГОСТ или ТУ	Масса, кг
C245-4	-6	ГОСТ 19903-2015	22.0
C245-4	-8	ГОСТ 19903-2015	118.6
C245-4	-10	ГОСТ 19903-2015	49.2
C245-4	-12	ГОСТ 19903-2015	47.6
C255-4	-16	ГОСТ 19903-2015	2170.2
C255-4	-25	ГОСТ 19903-2015	340.0
C255-4	-30	ГОСТ 19903-2015	4692.8
Масса нап. металла:			74.4
Итого:			7514.8

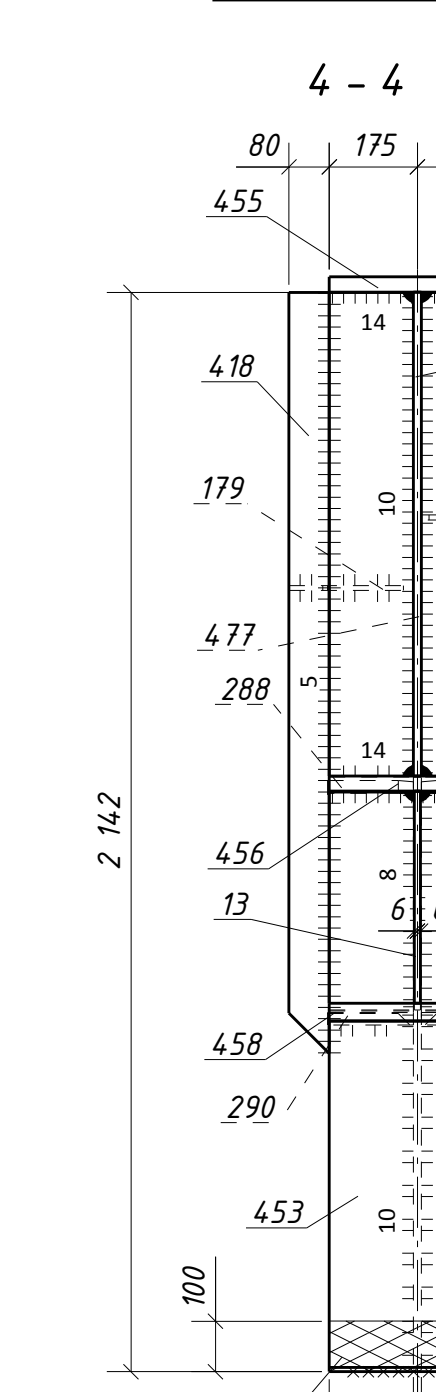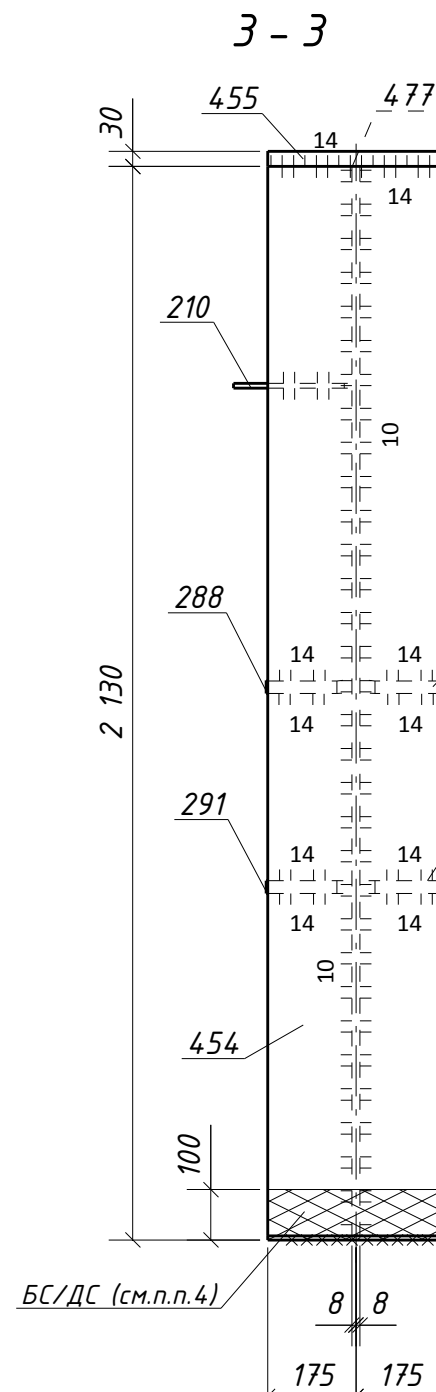

- Общие данные см. л.1
 - Катеты сварных швов 6 мм, кроме оговоренных;
 - Диаметры отверстий оговорены на чертеже;
 - Места, заштрихованные на чертеже, не окрашивать в соответствии с меткой:
 - БС - с ближней стороны детали;
 - ДС - с дальней стороны детали;
 - БС/ДС - с ближней и с дальней стороны детали.
 - Детали допускается стыковать. Раскрой согласовать с начальником группы КБ.
- Условные обозначения:
◆ - отверстие под постоянный болт
▲ - отверстие под высокопрочный болт

				1632-2021-2.1.3-КМД2/Э		
				Терминал по перевалке минеральных удобрений в наоском портовом порту Усть-Луга. Береговые объекты терминала		
Изм.	Колуч.	Лист	№док.	Подпись	Дата	
				Конвейерная галерея №3		Стация Лист Листов Р 71 1
Проверил	Толмачев Ю.В.	30.04.24	30.04.24	Балка 268-7		ООО СОЗКС ИНЖИНИРИНГ
Разработ.	Салтыков С.С.	30.04.24	30.04.24			