



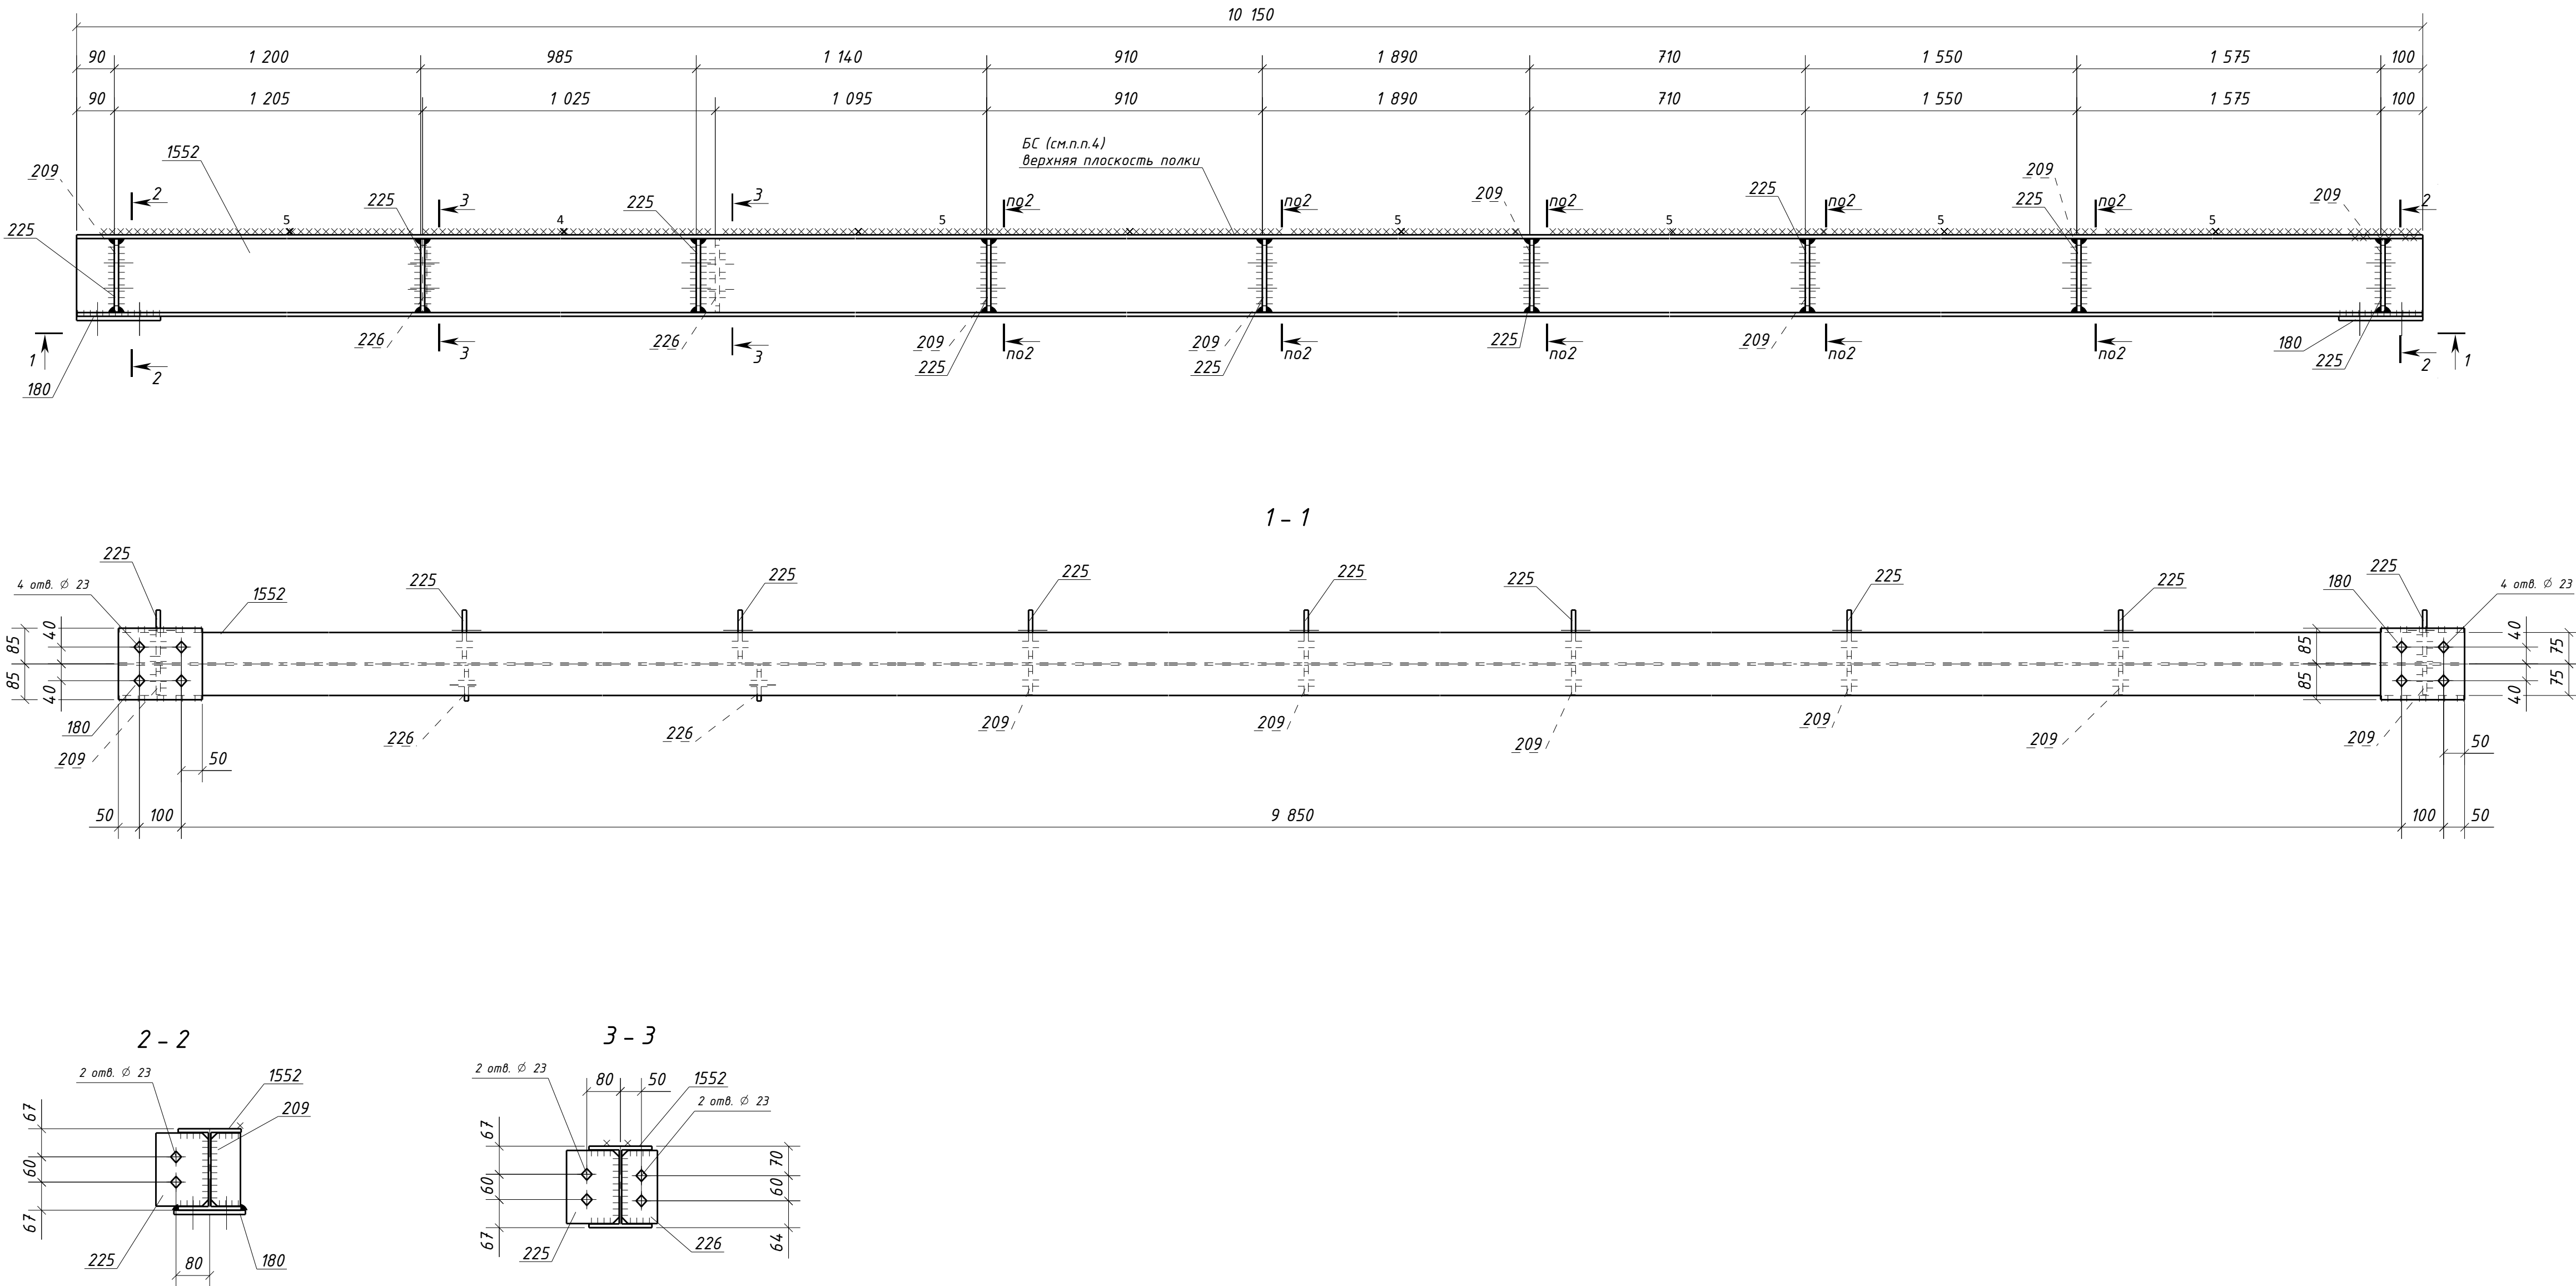

Типовой стык для ДВУТАВР20Ш1
швы с полным проваром УЗК-100%

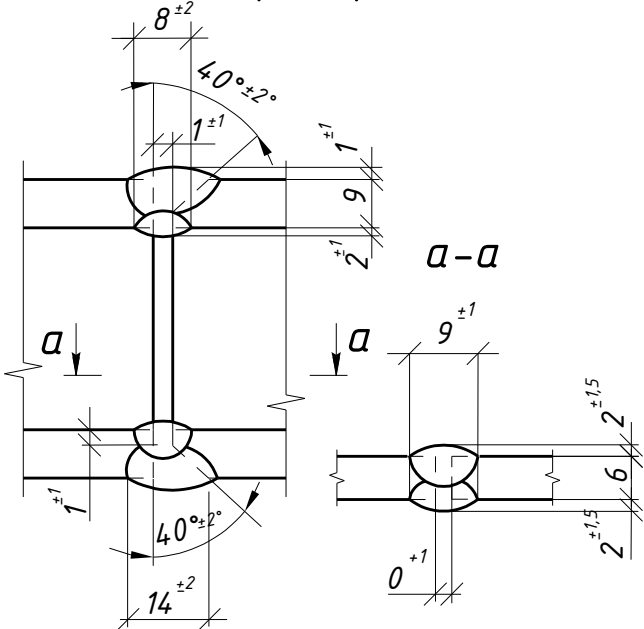

1. Общие данные см. л.1
2. Катеты сварных швов 6 мм, кроме оговоренных;
3. Диаметры отверстий оговорены на чертеже;
4. Места, заштрихованные на чертеже, не окрашиваются в соответствии с меткой:
-БС - с ближней стороны детали;
-ДС - с дальней стороны детали;
-БС/ДС - с ближней и с дальней стороны детали.

Условные обозначения:
◆ - отверстие под постоянный болт

					1632-2021-2.1.3-КМД4			
					Терминал по перевалке минеральных удобрений в морском торговом порту Усть-Луга. Береговые объекты терминала			
Изм. Колуч. Лист № док. Подпись Дата					Конвейерная галерея №3		Стадия	Лист
							Р	112
							1	
Проверил: Толкунов Ю.В. 15.05.24 Разраб.: Салтыков С.С. 15.05.24					Балка 3Б14-4		ООО СОЭКС ИНЖИНИРИНГ	